




Elewacja Północna

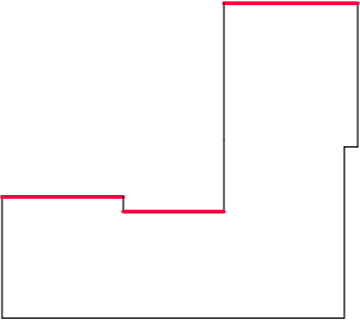

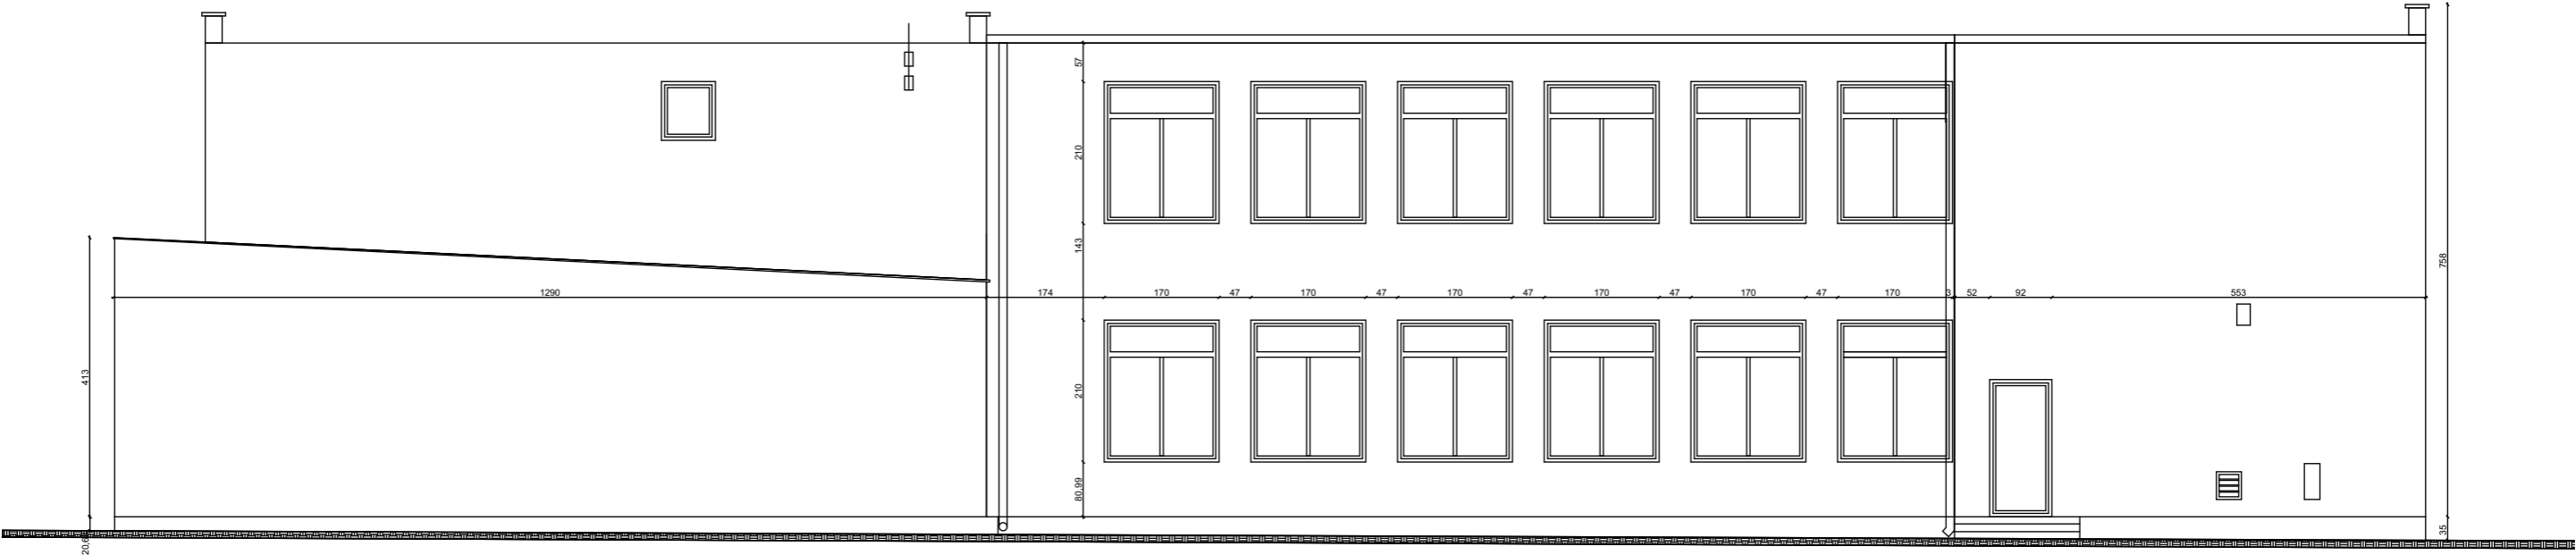

www.neon.net.pl

neon@neon.net.pl

Częstochowa, ul. Bór 180

42-202 Częstochowa

tel./fax: +48 +34 3245161

Inwestor:	Gmina Sławno z siedzibą: ul. M. C. Skłodowskiej 9, 76 100 Sławno				
Faza:	PROJEKT BUDOWLANY				
Temat:	Termomodernizacja budynków użyteczności publicznej w Gminie Sławno z zastosowaniem pomp ciepła z sondami gruntowymi Szkoła Podstawowa w Warszawku, Warszawko 33 A, 76-100 Sławno; jednostka ewid. 321306_2, dz. nr 793/4, 794/4, 794/5, obręb 0019_Warszkowo				
Projektował:	mgr inż. arch. Marek Kozieł	16/DSOKK/2012	specjalność architektoniczna	III 2016	
Sprawdził:	mgr inż. arch. Łukasz Reszka	27/2010/DOIA	specjalność architektoniczna	III 2016	
Elewacja północna - Inwentaryzacja				Skala	Nr rysunku
				1 : 100	06