




Przekrój 1-1

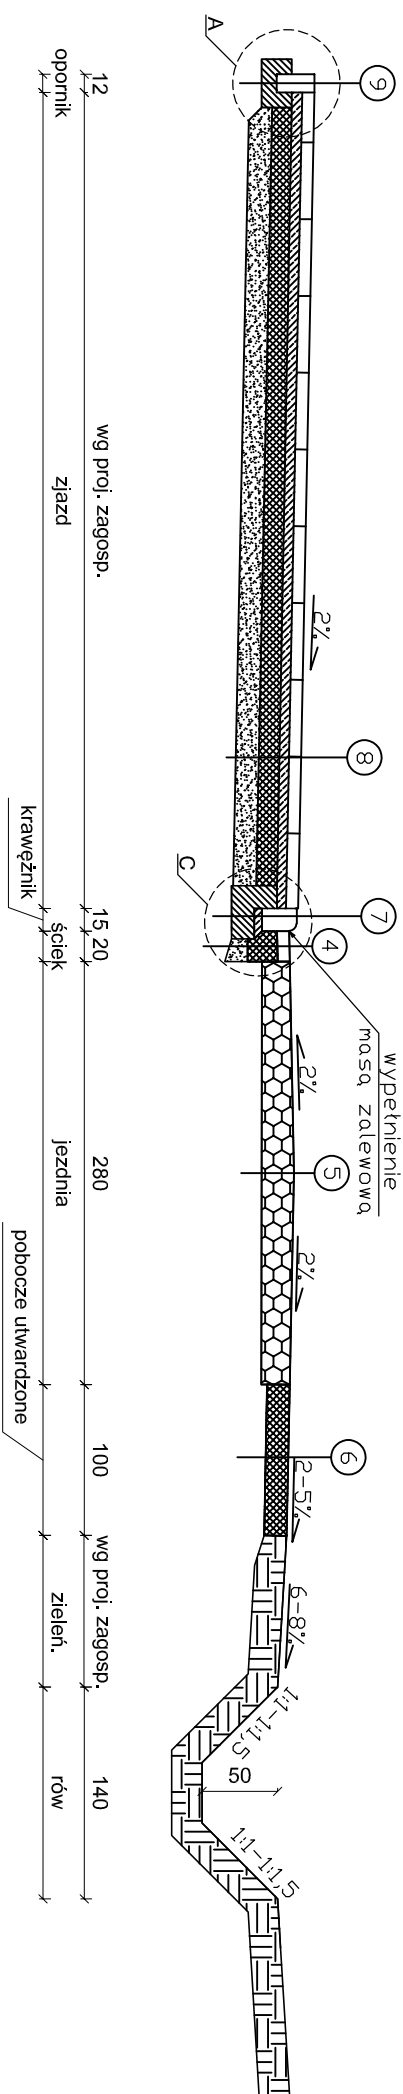


Przekrój 2-2

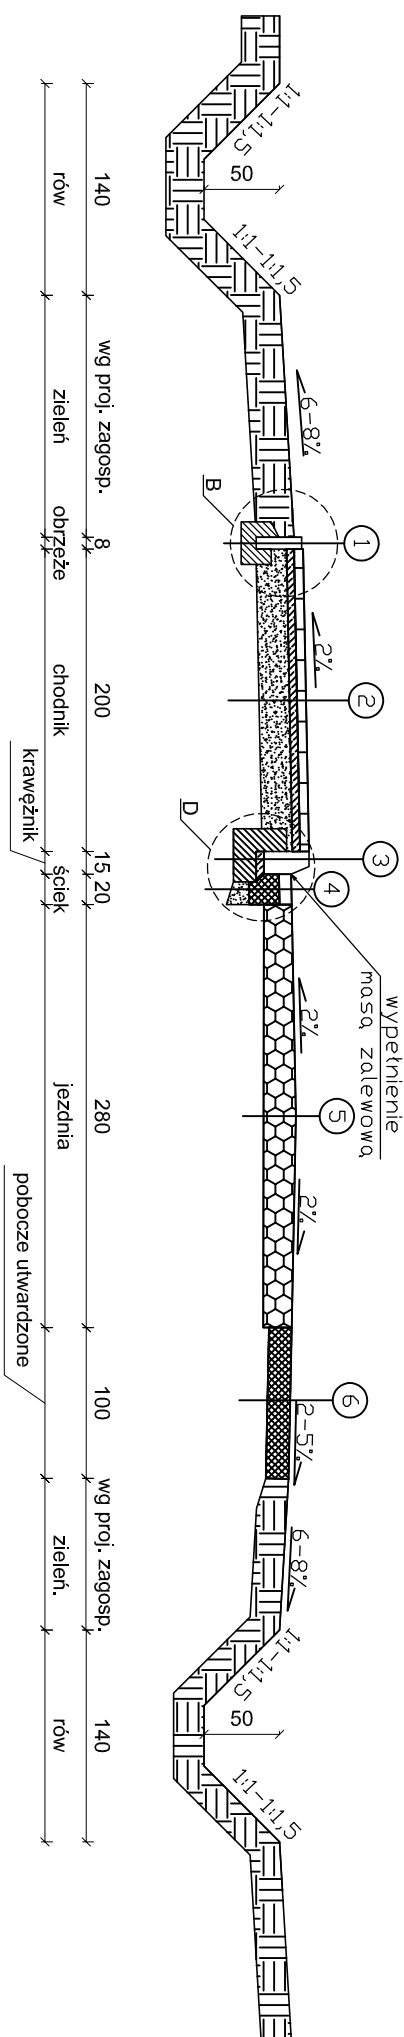


SZCZEGÓŁA
SKALA 1:10

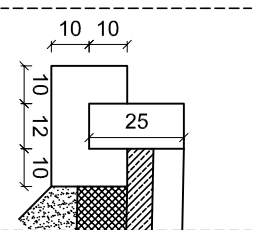


SZCZEGÓŁ B
SKALA 1:10

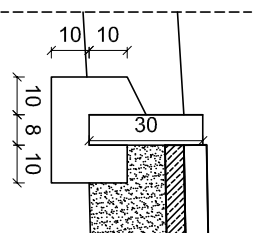

SZCZEGÓŁ C
SKALA 1:10

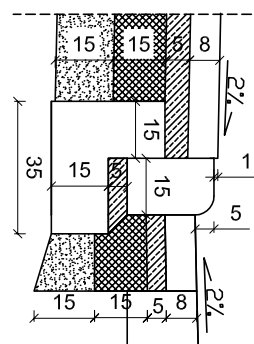

SZCZEGÓŁ D
SKALA 1:10

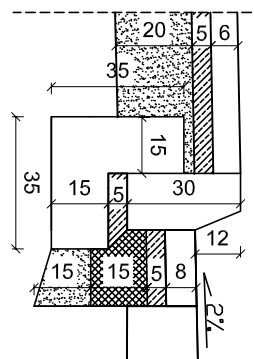

1	PROJEKTOWANE OBRZEŻE BETONOWE 8/30/100 CM ŁAWA BETONOWA Z OPOREM - BET. C12/15 - 0,05 m ³
2	WARSTWA ŚCIERAŁNA Z KOSTKI BRUKOWEJ TYPU "STAROBRUK", gr. 6 cm PODSYPKA CEMENTOWO-PIASKOWA, (1:4), gr. 5 cm WARSTWA ODSĄCAZAJĄCA Z PIASKU , gr. 20 cm
3	KRAWĘŻNIK BETONOWY 15/30/100 cm PODSYPKA CEMENTOWO-PIASKOWA, (1:4), gr. 5 cm ŁAWA BETONOWA Z OPOREM - BET. C12/15 - 0,082 m ³
4	ŚCIEK SZER. 20 cm Z KOSTKI BRUKOWEJ, gr 8 cm PODSYPKA CEMENTOWO-PIASKOWA, (1:4), gr. 5 cm PODBUDOWA Z KŁSM 0-31,5 mm, gr. 15 cm WARSTWA ODSĄCAZAJĄCA Z PIASKU, gr. 15 cm
5	ISTNIEJĄCA NAWIERZCHNIA Z KAMIEŃIA POLNEGO DO PROFILOWANIA
6	NAWIERZCHNIA Z KRUSZYWA ŁAMANEGO ZE SKAŁY GRANITOWEJ LUB GNEJSOWEJ, gr. 15 cm
7	KRAWĘŻNIK BETONOWY 15/22/100 cm PODSYPKA CEMENTOWO-PIASKOWA, (1:4), gr. 5 cm ŁAWA BETONOWA Z OPOREM - BET. C12/15 - 0,082 m ³
8	WARSTWA ŚCIERAŁNA Z KOSTKI BRUKOWEJ TYPU "STAROBRUK", gr. 8 cm PODSYPKA CEMENTOWO-PIASKOWA, (1:4), gr. 5 cm PODBUDOWA Z KŁSM 0-31,5 mm, gr. 15 cm WARSTWA ODSĄCAZAJĄCA Z PIASKU , gr. 15 cm
9	PROJEKTOWANY OPORNIK DROGOWY 12/25/100 CM ŁAWA BETONOWA Z OPOREM - BET. C12/15 - 0,052 m ³

Przekroje konstrukcyjne		Skala 1:50
Rys. nr 2	Opis: Budowa chodnika dla pieszych wraz z przebudową zjazdów, działka nr 81 obręb Rzysszewo, gmina Sławno Inwestor: Gmina Sławno ul. M.C. Skłodowskiej 9 76-100 Sławno	
luty 2018 r. Projektował: inż. Wiesław Litwin		