



## PRZEKRÓJ NORMALNY NA ODCINKACH PROSTYCH

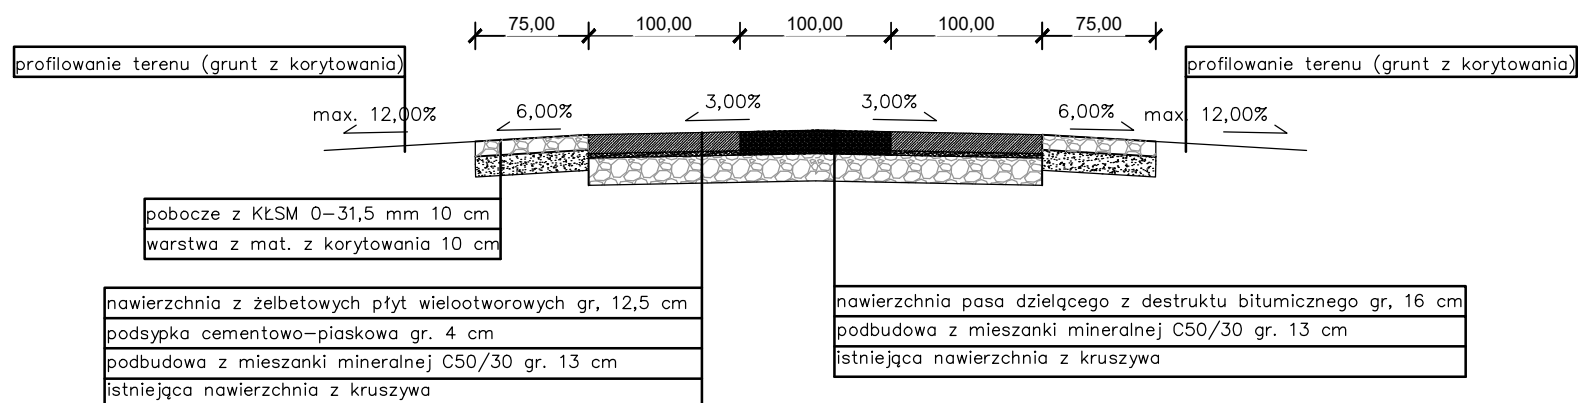

## PRZEKRÓJ NORMALNY W MIEJSCACH MIJANEK

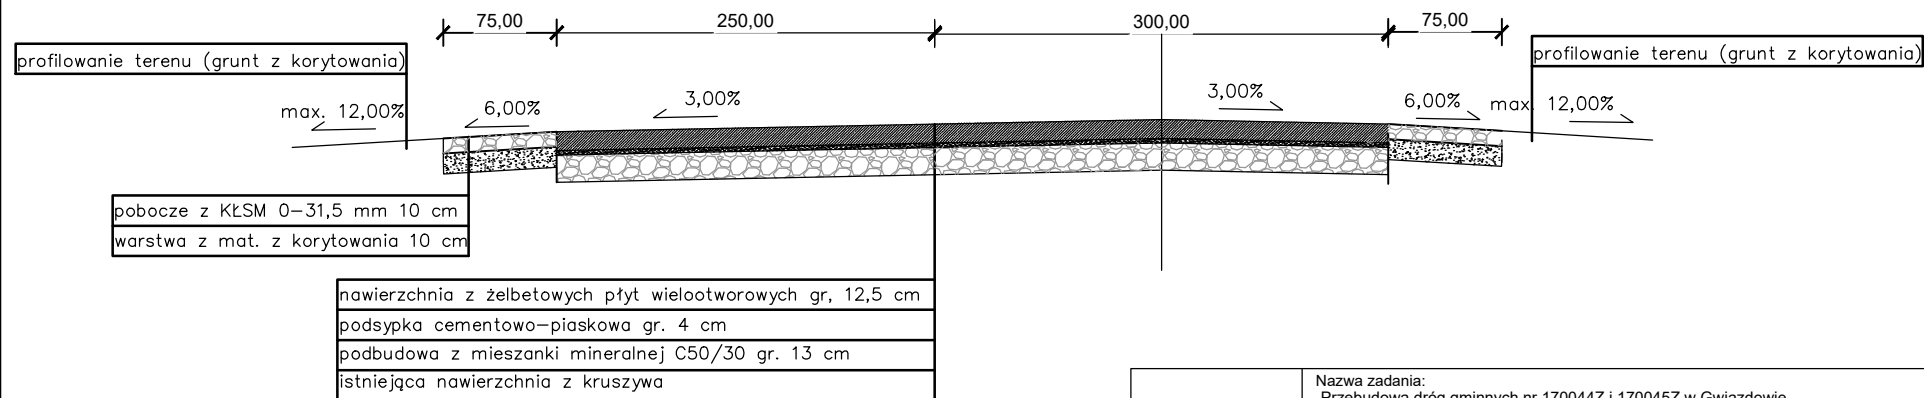

		Nazwa zadania: Przebudowa dróg gminnych nr 170044Z i 170045Z w Gwiazdowie				
Data: lipiec 2020						
Skala: 1:50		Temat: Przekrój normalny				
Faza:	Branża:	Projektował:	inż. Bogdan Misiura <small>ZAP/0054/P002/04</small>		Nr rys.:	Ilość:
PB	D	Opracował:	Michał Zejglic		3.1	
		Sprawdził:	inż. Kazimierz Ziółkowski <small>PGM/0143/D00K/03</small>			