



PRZEKROJE
ZBIORNIKA RETENCYJNEGO

PRZEKRÓJ PODŁUŻNY A-A

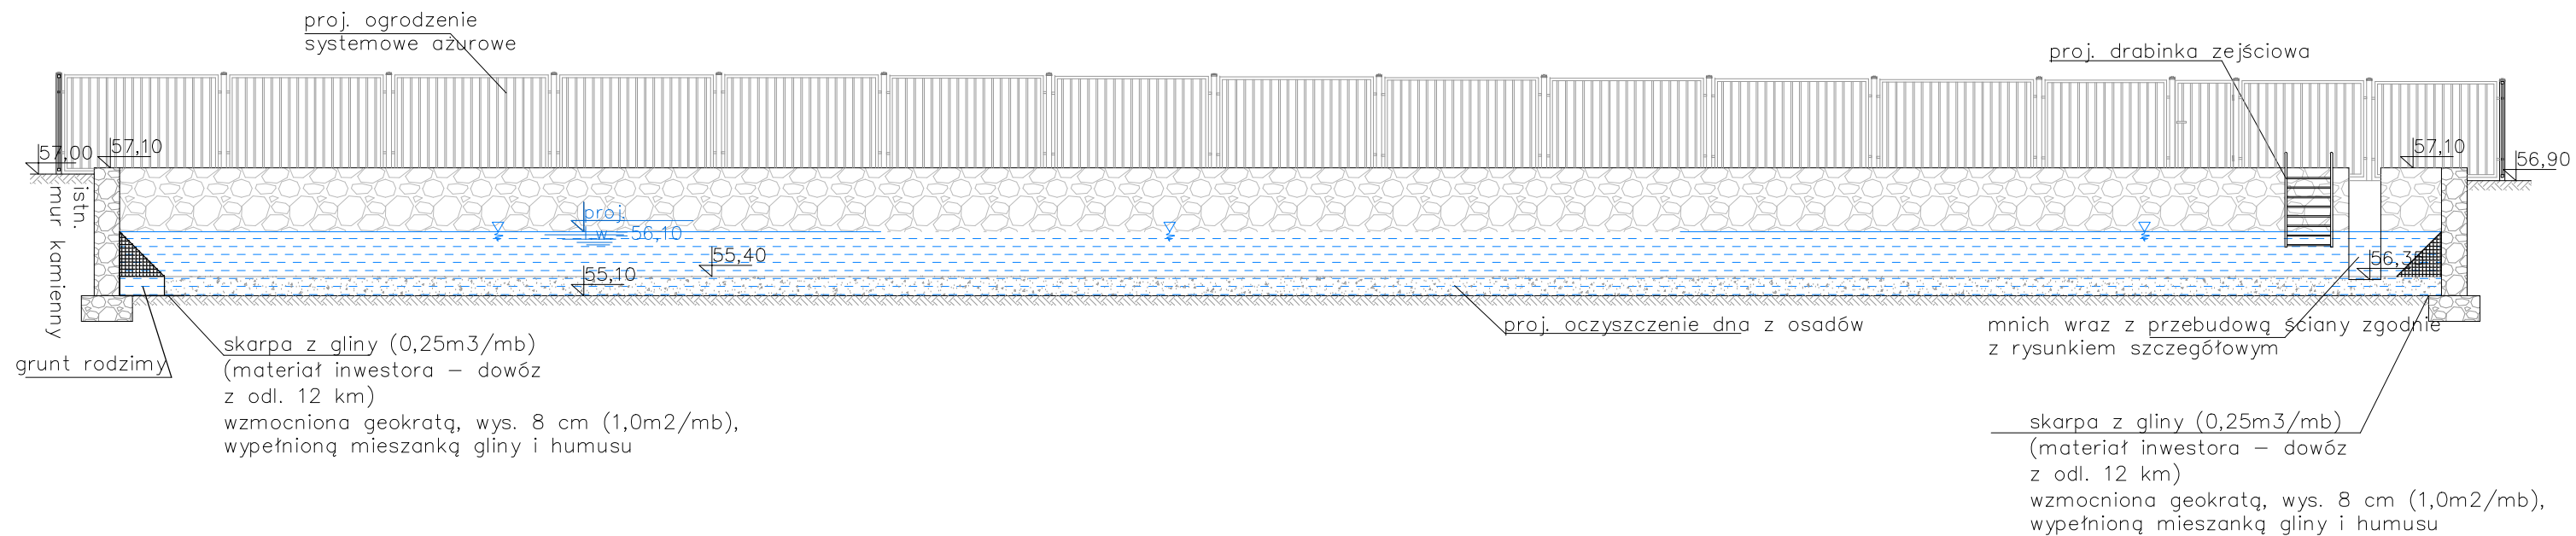

PRZEKRÓJ POPRZECZNY B-B

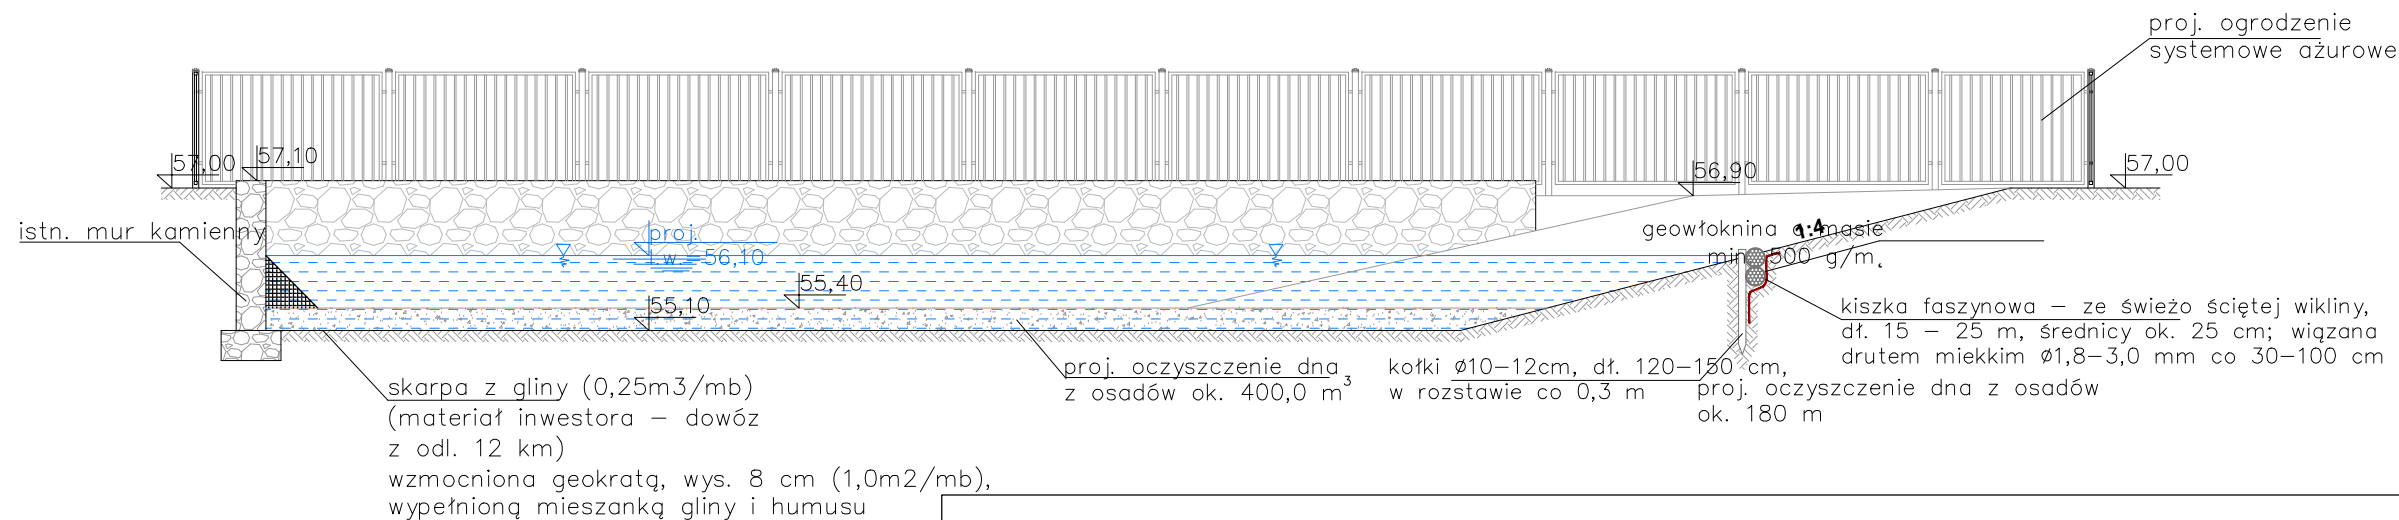

Gmina Sławno, M. Curie–Skłodowskiej 9, 76–100 Sławno				
Budowa obiektów małej architektury wraz z utwardzeniem terenu, remontem istniejących zbiorników wodnych, zagospodarowaniem zieleni przy pałacu oraz świetlicy wiejskiej w Kwasowie				
Przekroje zbiornika ppoż.				Skala: 1:100
	Imię i nazwisko	Podpis	Data	Nr rysunku: 22
OPRACOWAŁ:	mgr inż. Michał Zejglic			
			wrzesień 2020	