


# PRZEKRÓJ PRZEPUSTU DOPROWADZAJĄCEGO WODĘ DO STAWU

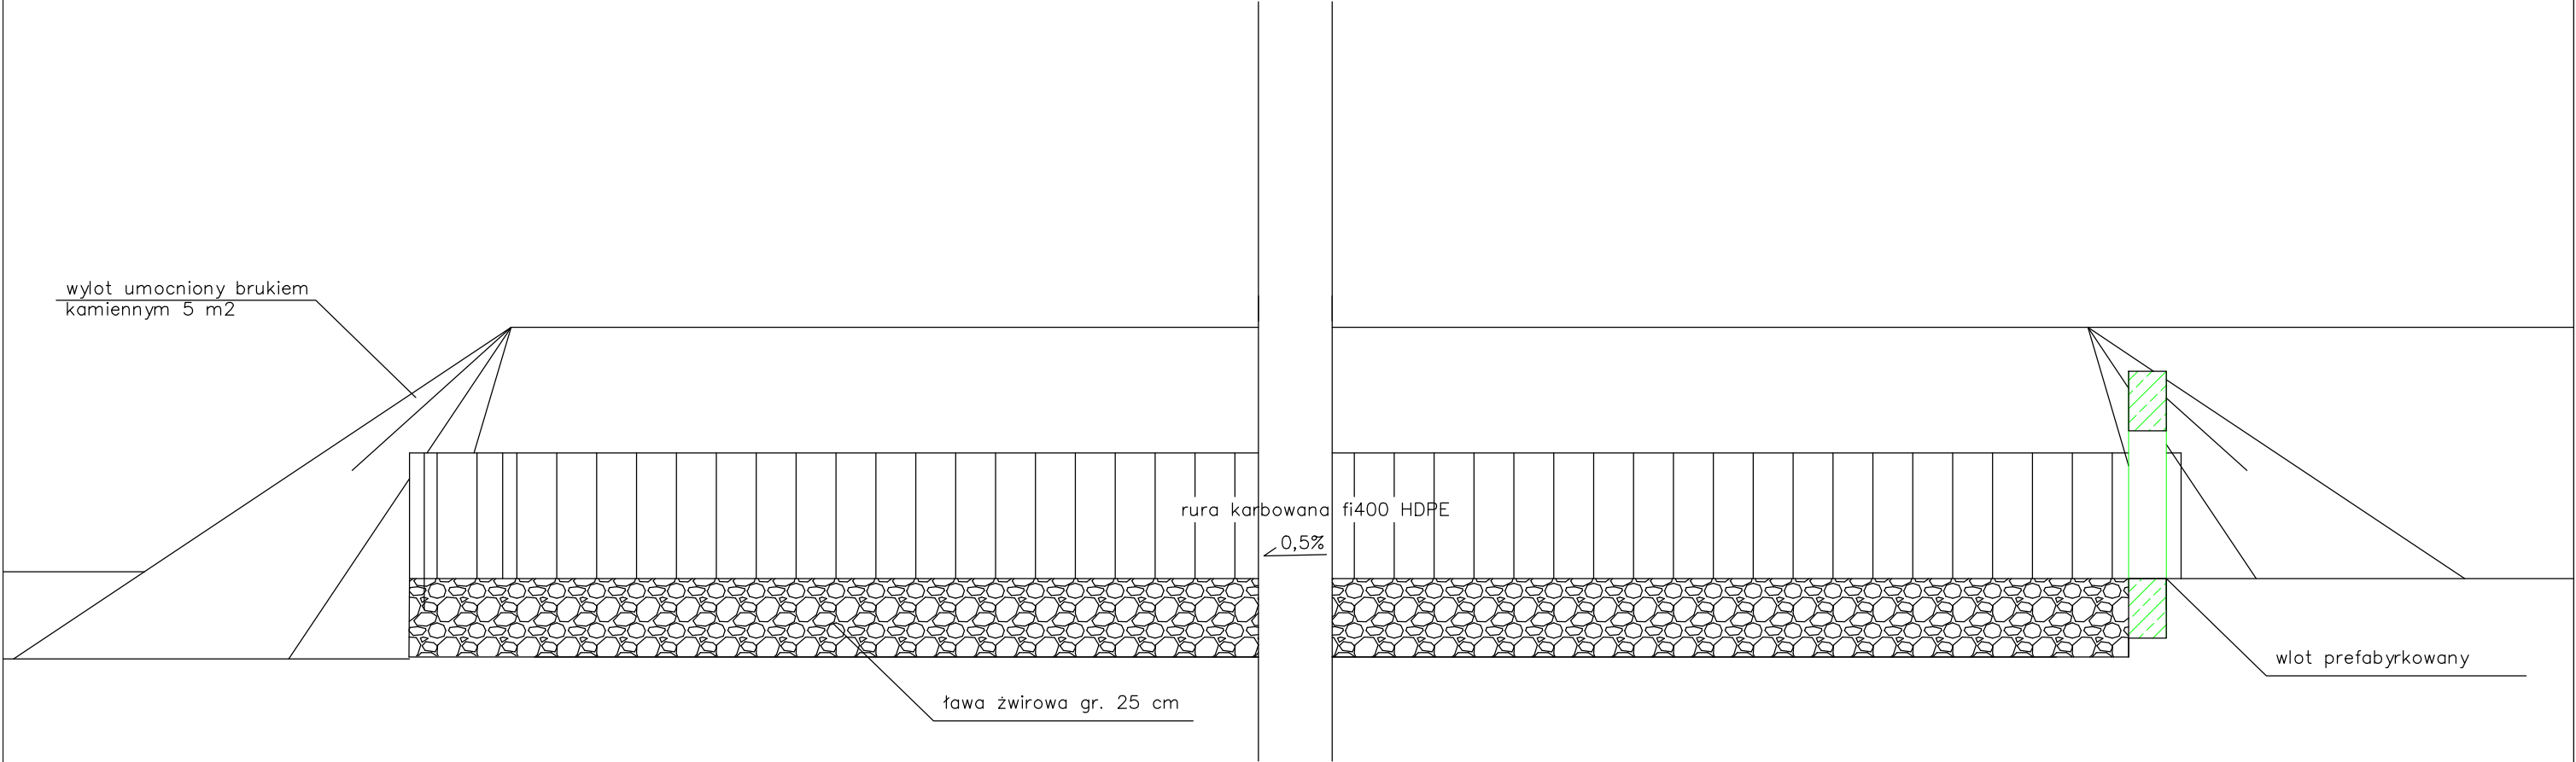

Gmina Sławno, M. Curie-Skłodowskiej 9, 76-100 Sławno				
Budowa obiektów małej architektury wraz z utwardzeniem terenu, remontem istniejących zbiorników wodnych, zagospodarowaniem zieleni przy pałacu oraz świetlicy wiejskiej w Kwasowie				
Przekrój przepustu doprowadzającego wodę do stawu				Skala: 1:25
	Imię i nazwisko	Podpis	Data	Nr rysunku:  21Z
OPRACOWAŁ:	mgr inż. Michał Zejglic		wrzesień 2020	