


ławka betonowa
z oporem
z betonu C12/15

podsyпка
piaskowa

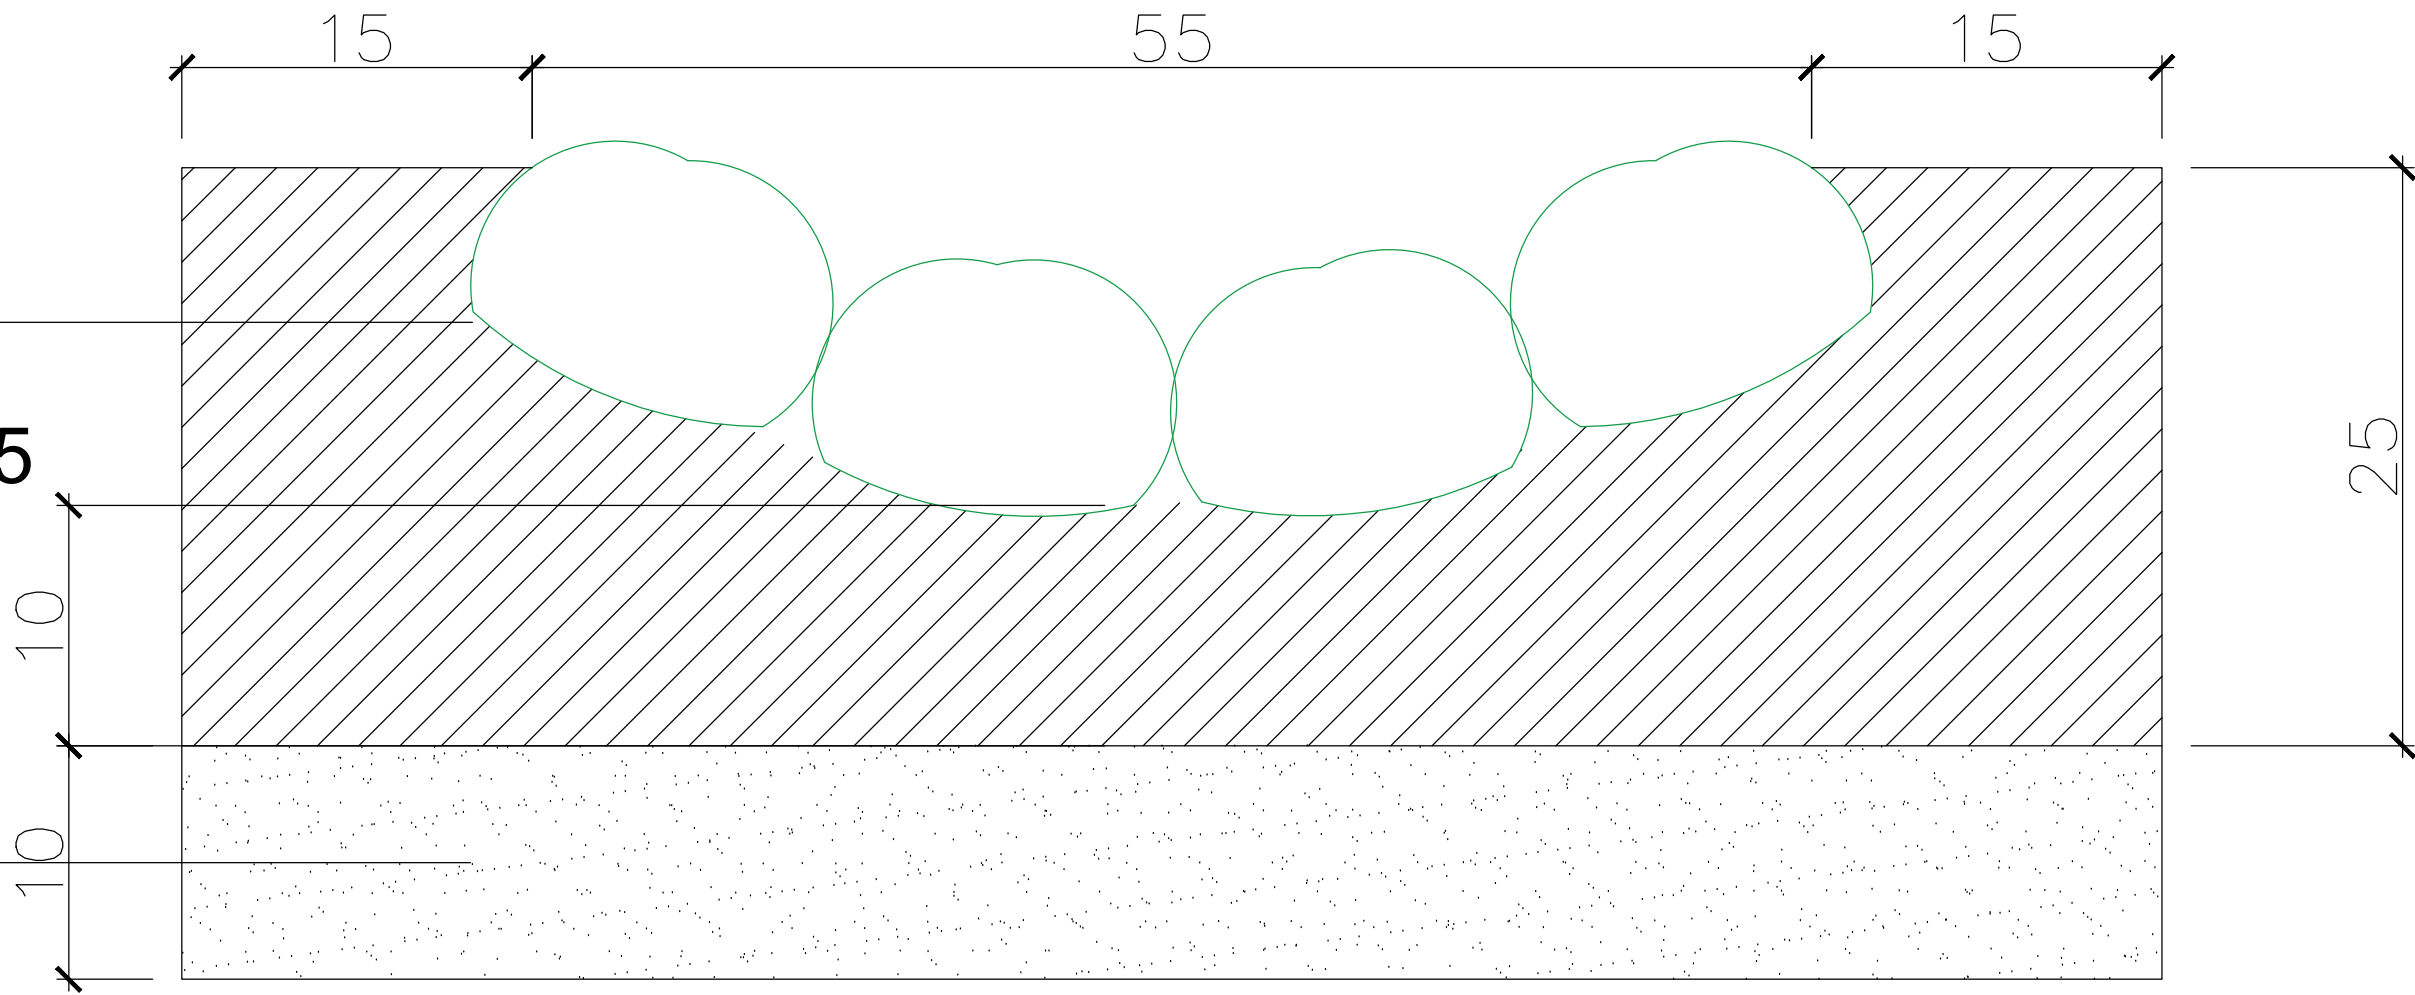

Inwestor: Gmina Sławno, ul. M. Curie-Sklodowskiej 9, 76-100 Sławno					
Nazwa inwestycji: Budowa obiektów małej architektury wraz z utwardzeniem terenu, remontem istniejących zbiorników wodnych, zagospodarowaniem zieleni przy pałacu oraz świetlicy wiejskiej w Kwasowie					
Nazwa rysunku: Rynsztok z kamienia					Skala:
	Imię i nazwisko	Nr uprawnień	Podpis	Data	Nr rysunku: 23Z
OPRACOWAŁ:	mgr inż. Michał Zejglic			wrzesień 2020	