


WIATA DREWNIANA

DĄB SZYPUŁKOWY "FASTIGIATA"

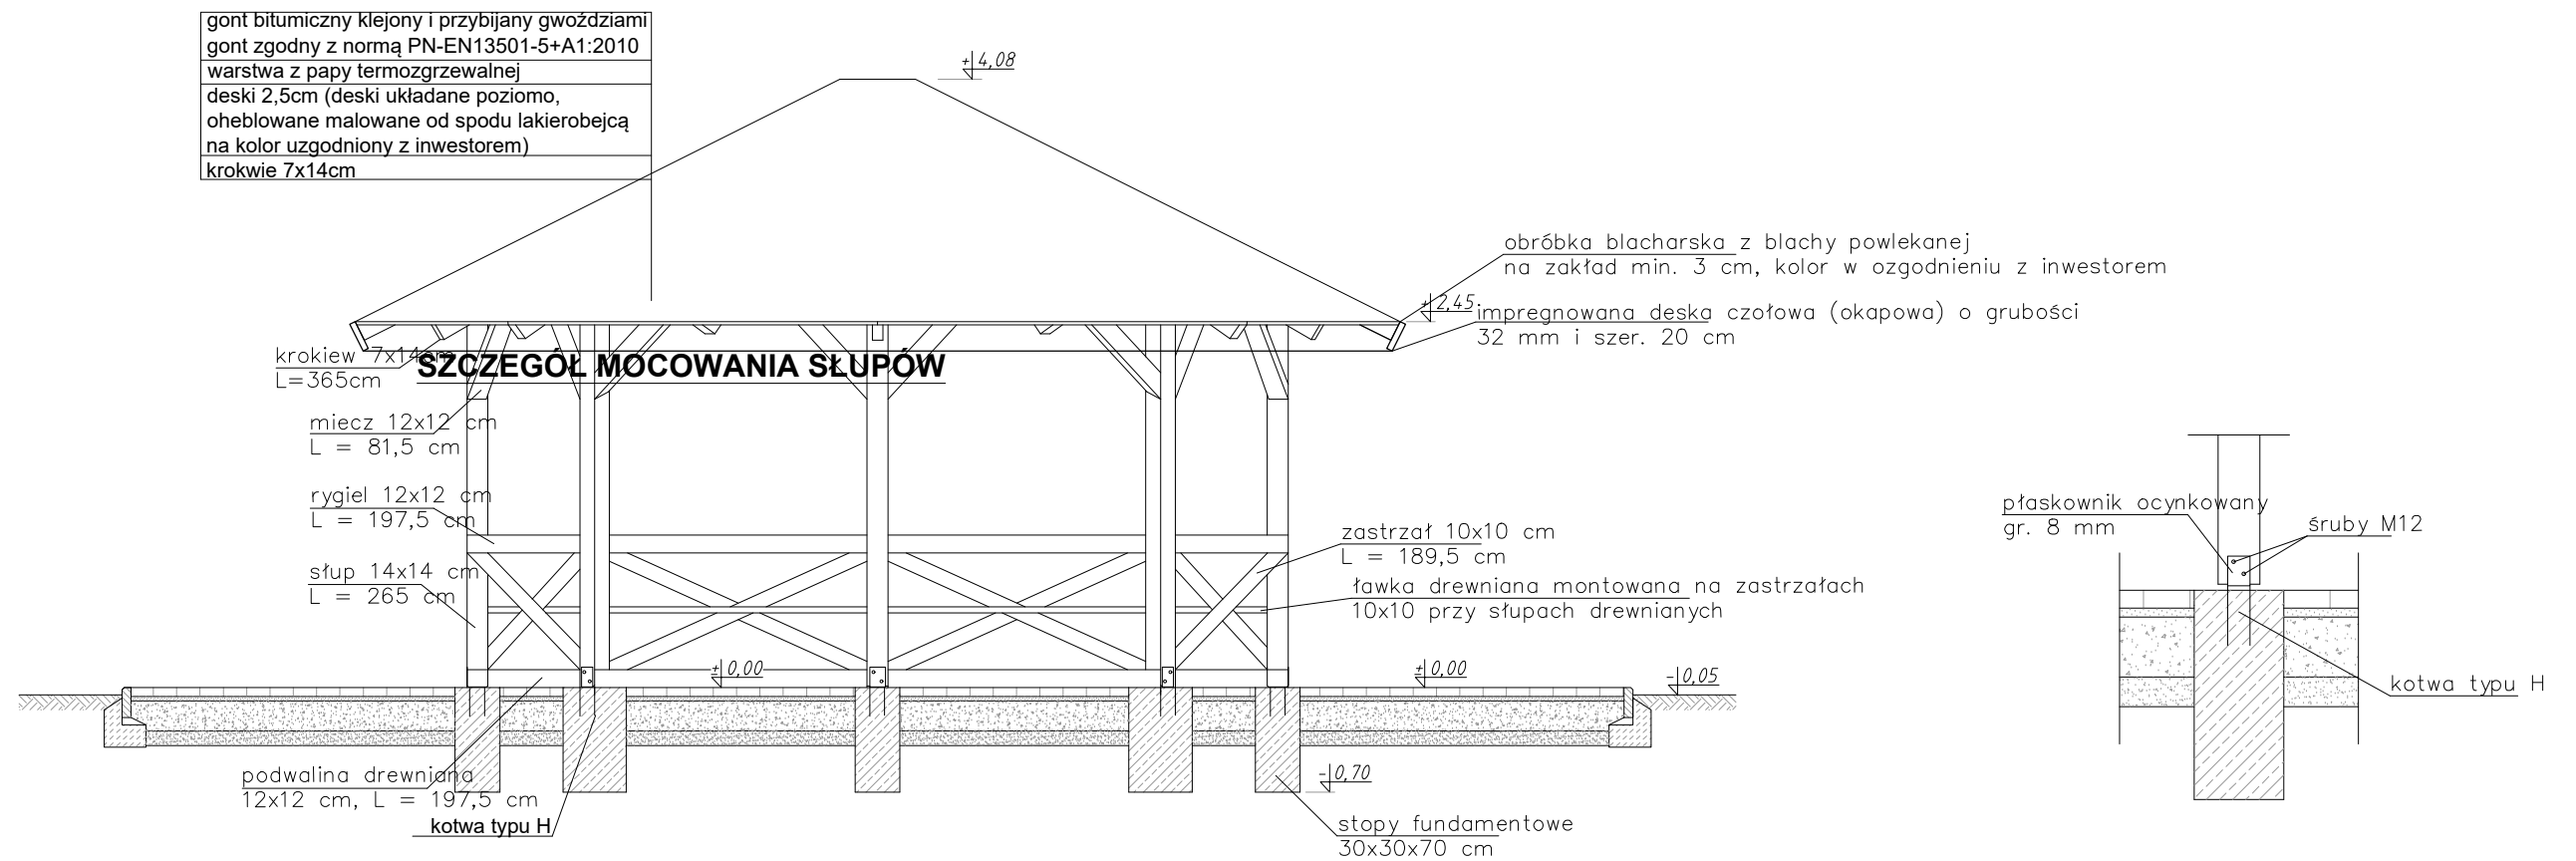

DREWNO 100% STRUGANE
GWOŹDZIE ZE STALI NIERDZEWNEJ

obiekt: ZAGOSPODAROWANIE TERENU PRZY PAŁACU i ŚWIETLICY WIEJSKIEJ W KWASOWIE		
lokalizacja: teren osi widokowej zabytkowego pałacu w Kwasowie, gm. Sławno		
inwestor: Gmina Sławno ul. M. C. Skłodowskiej 9, 76 - 100 Sławno		
rysownik: przekrój	data:	
projektował:	podpis:	skala: 1:50
		nr rysunku: 11