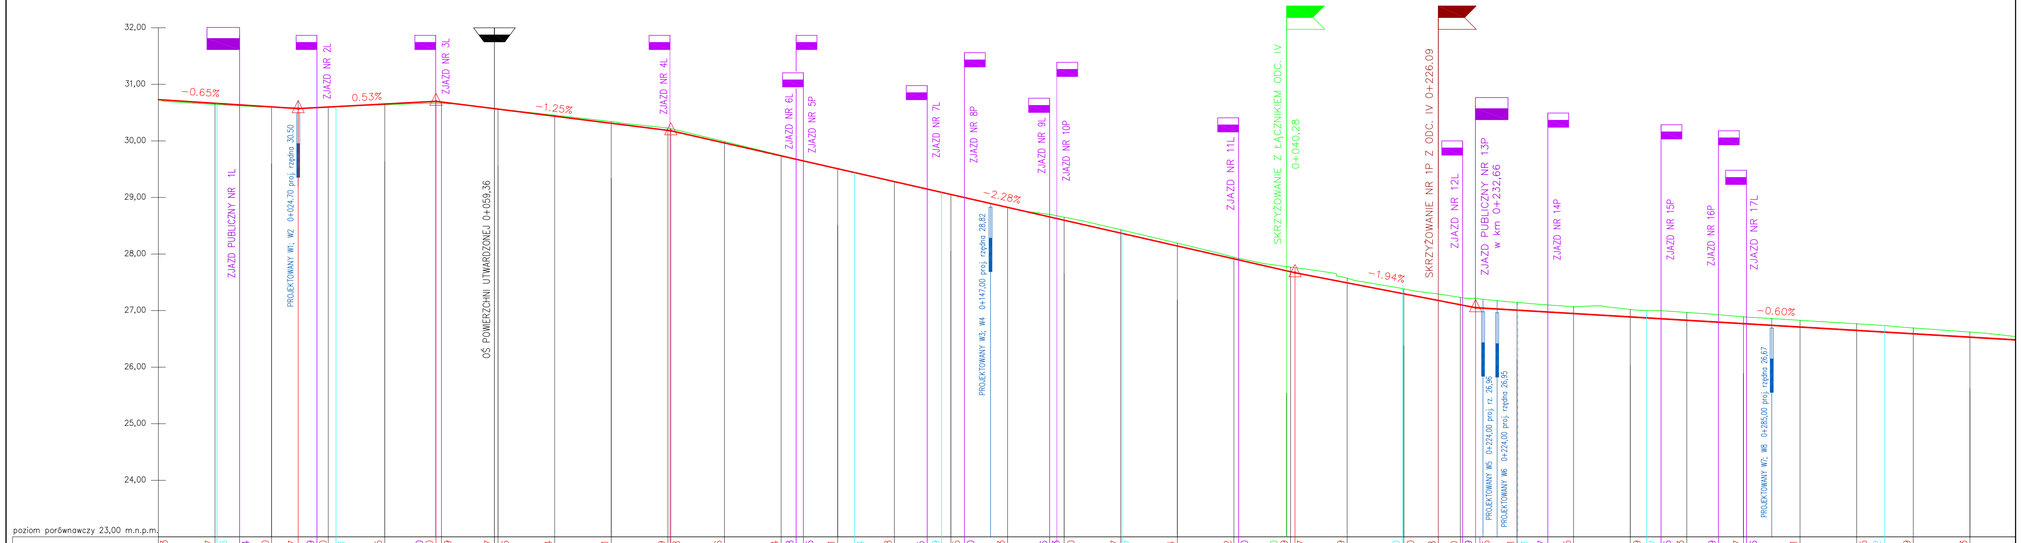

PROFIL PODŁUŻNY NA ODCINKU I

LEGENDA:

- PUNKT ZMIANY POCHYLENIA PODŁUŻNEGO
- SKRZYŻOWANIE Z LEWEJ LUB PRAWEJ STRONY
- PROJEKTOWANY ZJAZD PUBLICZNY Z LEWEJ LUB PRAWEJ STRONY
- PROJEKTOWANY ZJAZD INDYWIDUALNY Z LEWEJ LUB PRAWEJ STRONY
- PROJEKTOWANA NIWELETA
- TEREN ISTNIEJĄCY
- PZT — PUNKT ZAŁAMANIA TRASY Z NUMEREM
- Δ i — RÓŻNICA POCHYLEŃ PODŁUŻNYCH
- T, T — STYCZNA ŁUKU PIONOWEGO LUB POZIOMEGO
- Δ — KĄT ZWROTU TRASY

PROJEKTOWANIE NADZÓR I WYKONAWSTWO-RAFAŁ KLIMEK
ul. Wojsitów 12, 75-688 KOSZALIN, e-mail: klimek.r@wp.pl

Inwestor:
GMINA SŁAWNO, UL. M. C. SKŁODOWSKIEJ 9, 76 -100 SŁAWNO

Nazwa inwestycji:
PRZEBUDOWA DROGI GMINNEJ NR 170025Z
W MIEJSCOWOŚCI WARSZKOWO WRAZ Z ODWODNIENIEM

Nazwa rysunku:
PROFIL PODŁUŻNY NA ODCINKU I

Skala: 1: 50/500

	Imię i nazwisko	Nr uprawnień	Podpis	Data	Nr rysunku
PROJEKTANT	mgr inż. ANGELIKA ELAS-BIŃCZYK	ZAP/0056/POOD/06		06.2011	3.1
ASYSTENT PROJEKTANTA	mgr inż. RAFAŁ KLIMEK				
ASYSTENT PROJEKTANTA	mgr inż. MAGDALENA MORAWSKA-KLIMEK				
SPRAWDZIŁ	mgr inż. ADAM BIŃCZYK	ZAP/0055/POOD/06			