Wyl. --> Wp-14

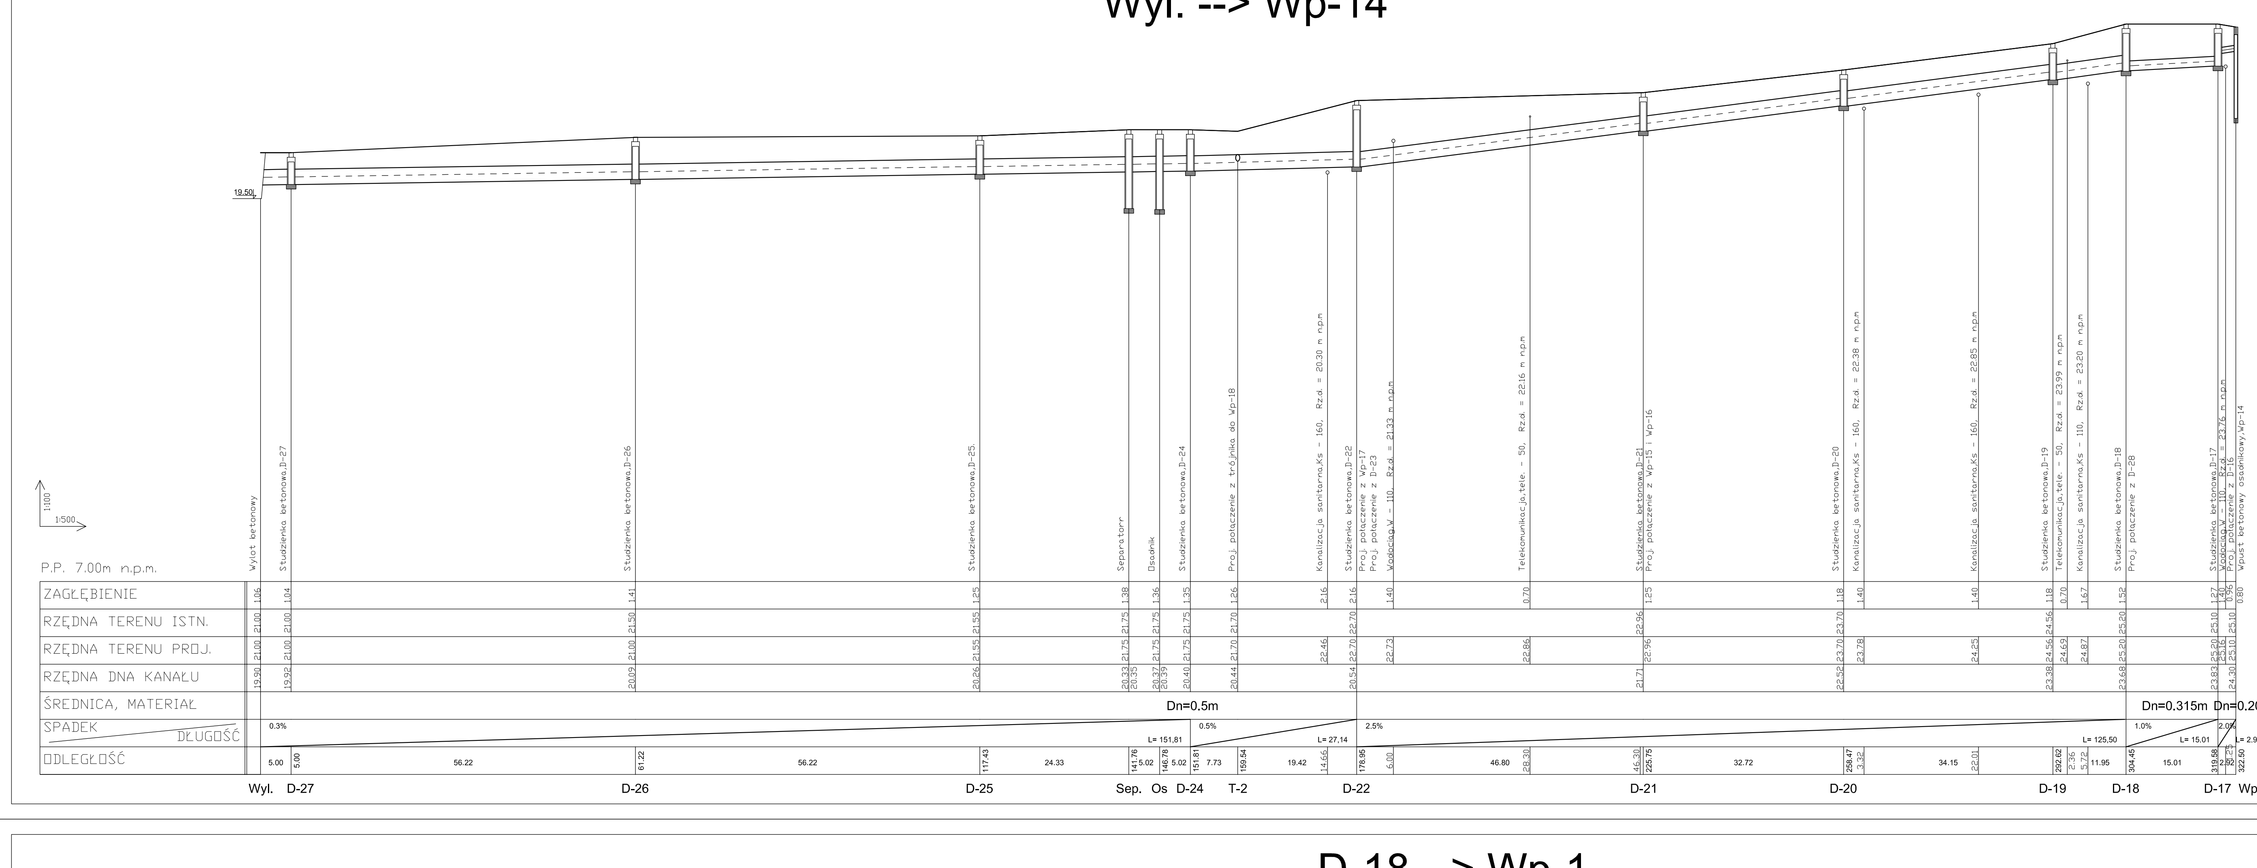

D-18 --> Wp-1

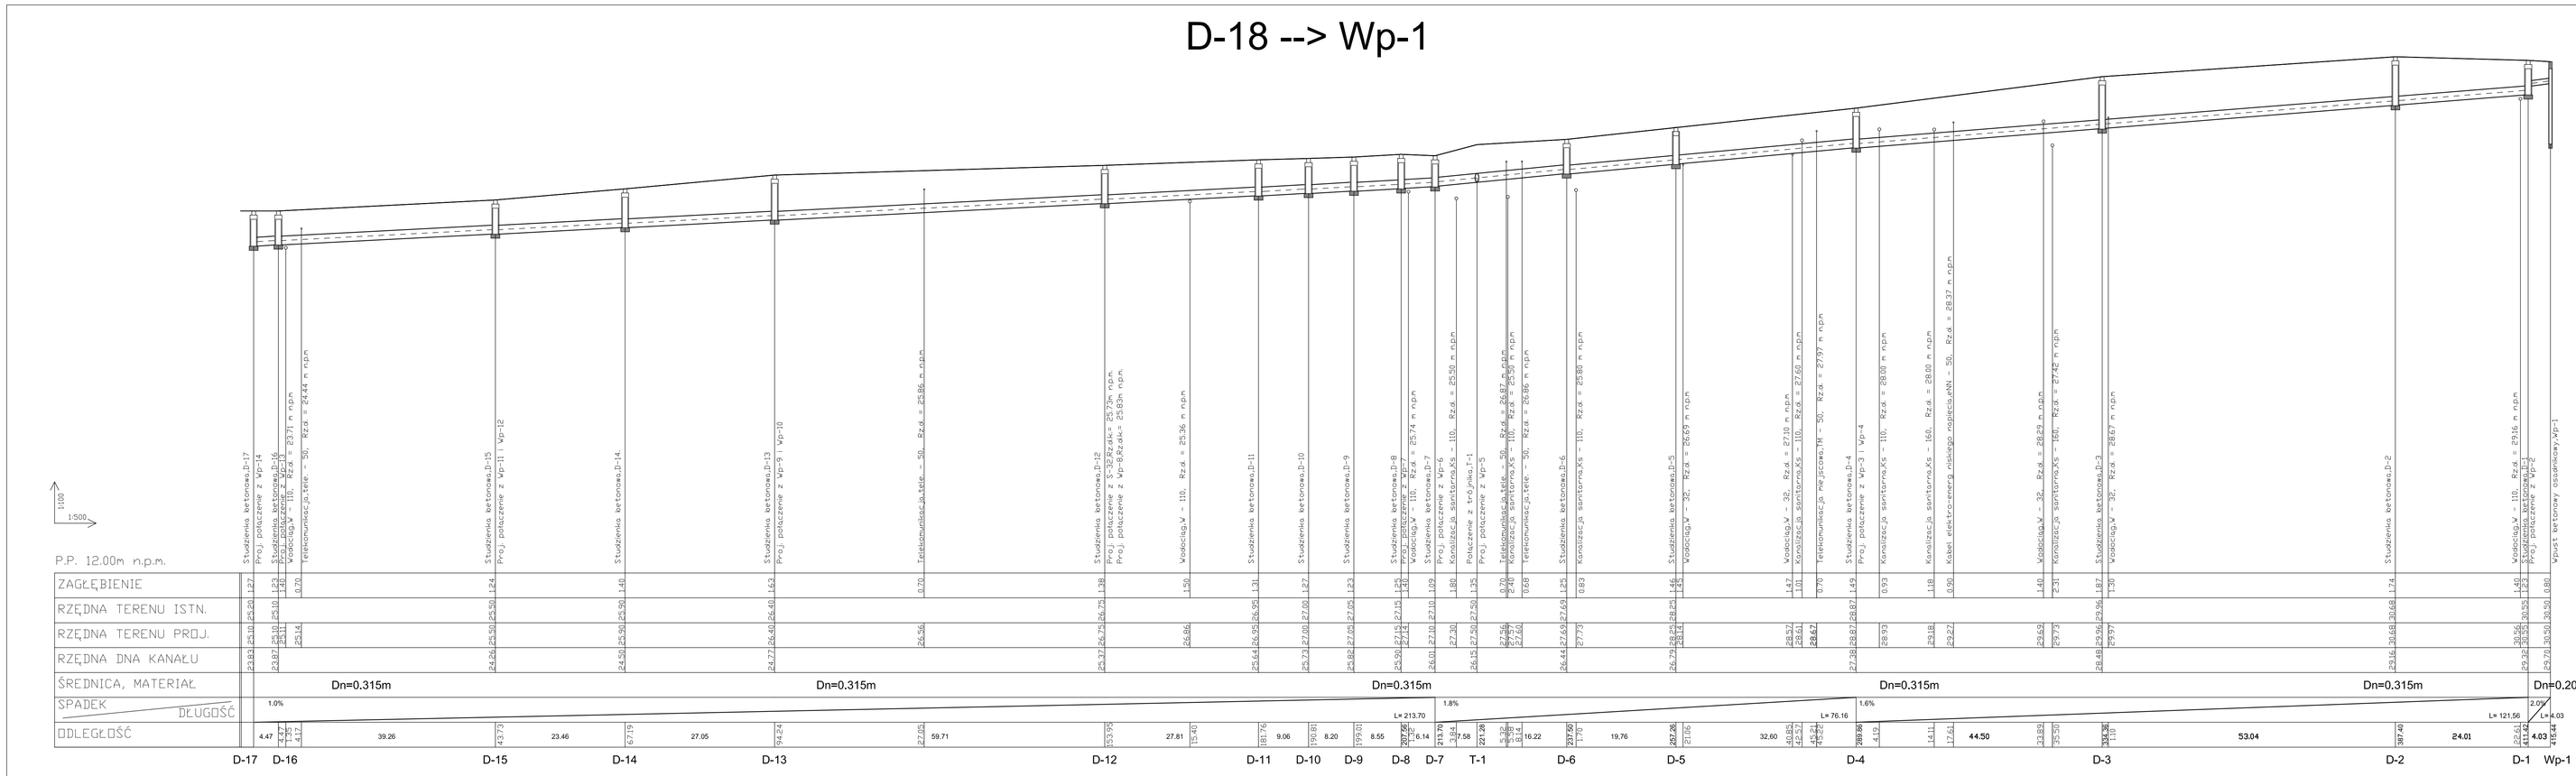

BIURO PROJEKTOWANIA I NADZORU
BUDOWNICTWA KOMUNIKACYJNEGO mgr inż. RAFAŁ KLIMEK
ul. Fregatta 2b, 76-400 SZCZECINEK, e-mail: klimek.r@wp.pl

Inwestor: GMINA SŁAWNO, UL. M. C. SKŁODOWSKIEJ 9, 76 -100 SŁAWNO

Nazwa inwestycji: PRZEBUDOWA DROGI GMINNEJ NR 170025Z W MIEJSCOWOŚCI WARSZKOWO WRAZ Z ODWODNIENIEM

Nazwa rysunku: PROFIL KANALIZACJI DESZCZOWEJ - ODCINEK Wyl. - Wp14

Skala: 1:100/500

	Imię i nazwisko	Nr uprawnień	Podpis	Data
PROJEKTANT	mgr inż. Leszek Latowski	UAN/UT/342/12/091		
ASYSTENT PROJEKTANTA	mgr inż. Edward Brzóska			
SPRAWDZIŁ	mgr inż. Artur Kucharski	ZAP/0073/POOS/06		06.2011

Nr rysunku: 4

BIURO PROJEKTOWANIA I NADZORU
BUDOWNICTWA KOMUNIKACYJNEGO mgr inż. RAFAŁ KLIMEK
ul. Fregatta 2b, 76-400 SZCZECINEK, e-mail: klimek.r@wp.pl

Inwestor: GMINA SŁAWNO, UL. M. C. SKŁODOWSKIEJ 9, 76 -100 SŁAWNO

Nazwa inwestycji: PRZEBUDOWA DROGI GMINNEJ NR 170025Z W MIEJSCOWOŚCI WARSZKOWO WRAZ Z ODWODNIENIEM

Nazwa rysunku: PROFIL KANALIZACJI DESZCZOWEJ - ODCINEK D18 - Wp1

Skala: 1:100/500

	Imię i nazwisko	Nr uprawnień	Podpis	Data
PROJEKTANT	mgr inż. Leszek Latowski	UAN/UT/342/12/091		
ASYSTENT PROJEKTANTA	mgr inż. Edward Brzóska			
SPRAWDZIŁ	mgr inż. Artur Kucharski	ZAP/0073/POOS/06		06.2011

Nr rysunku: 5