


Część I zadanie I - dz. nr 177 w Noskowie

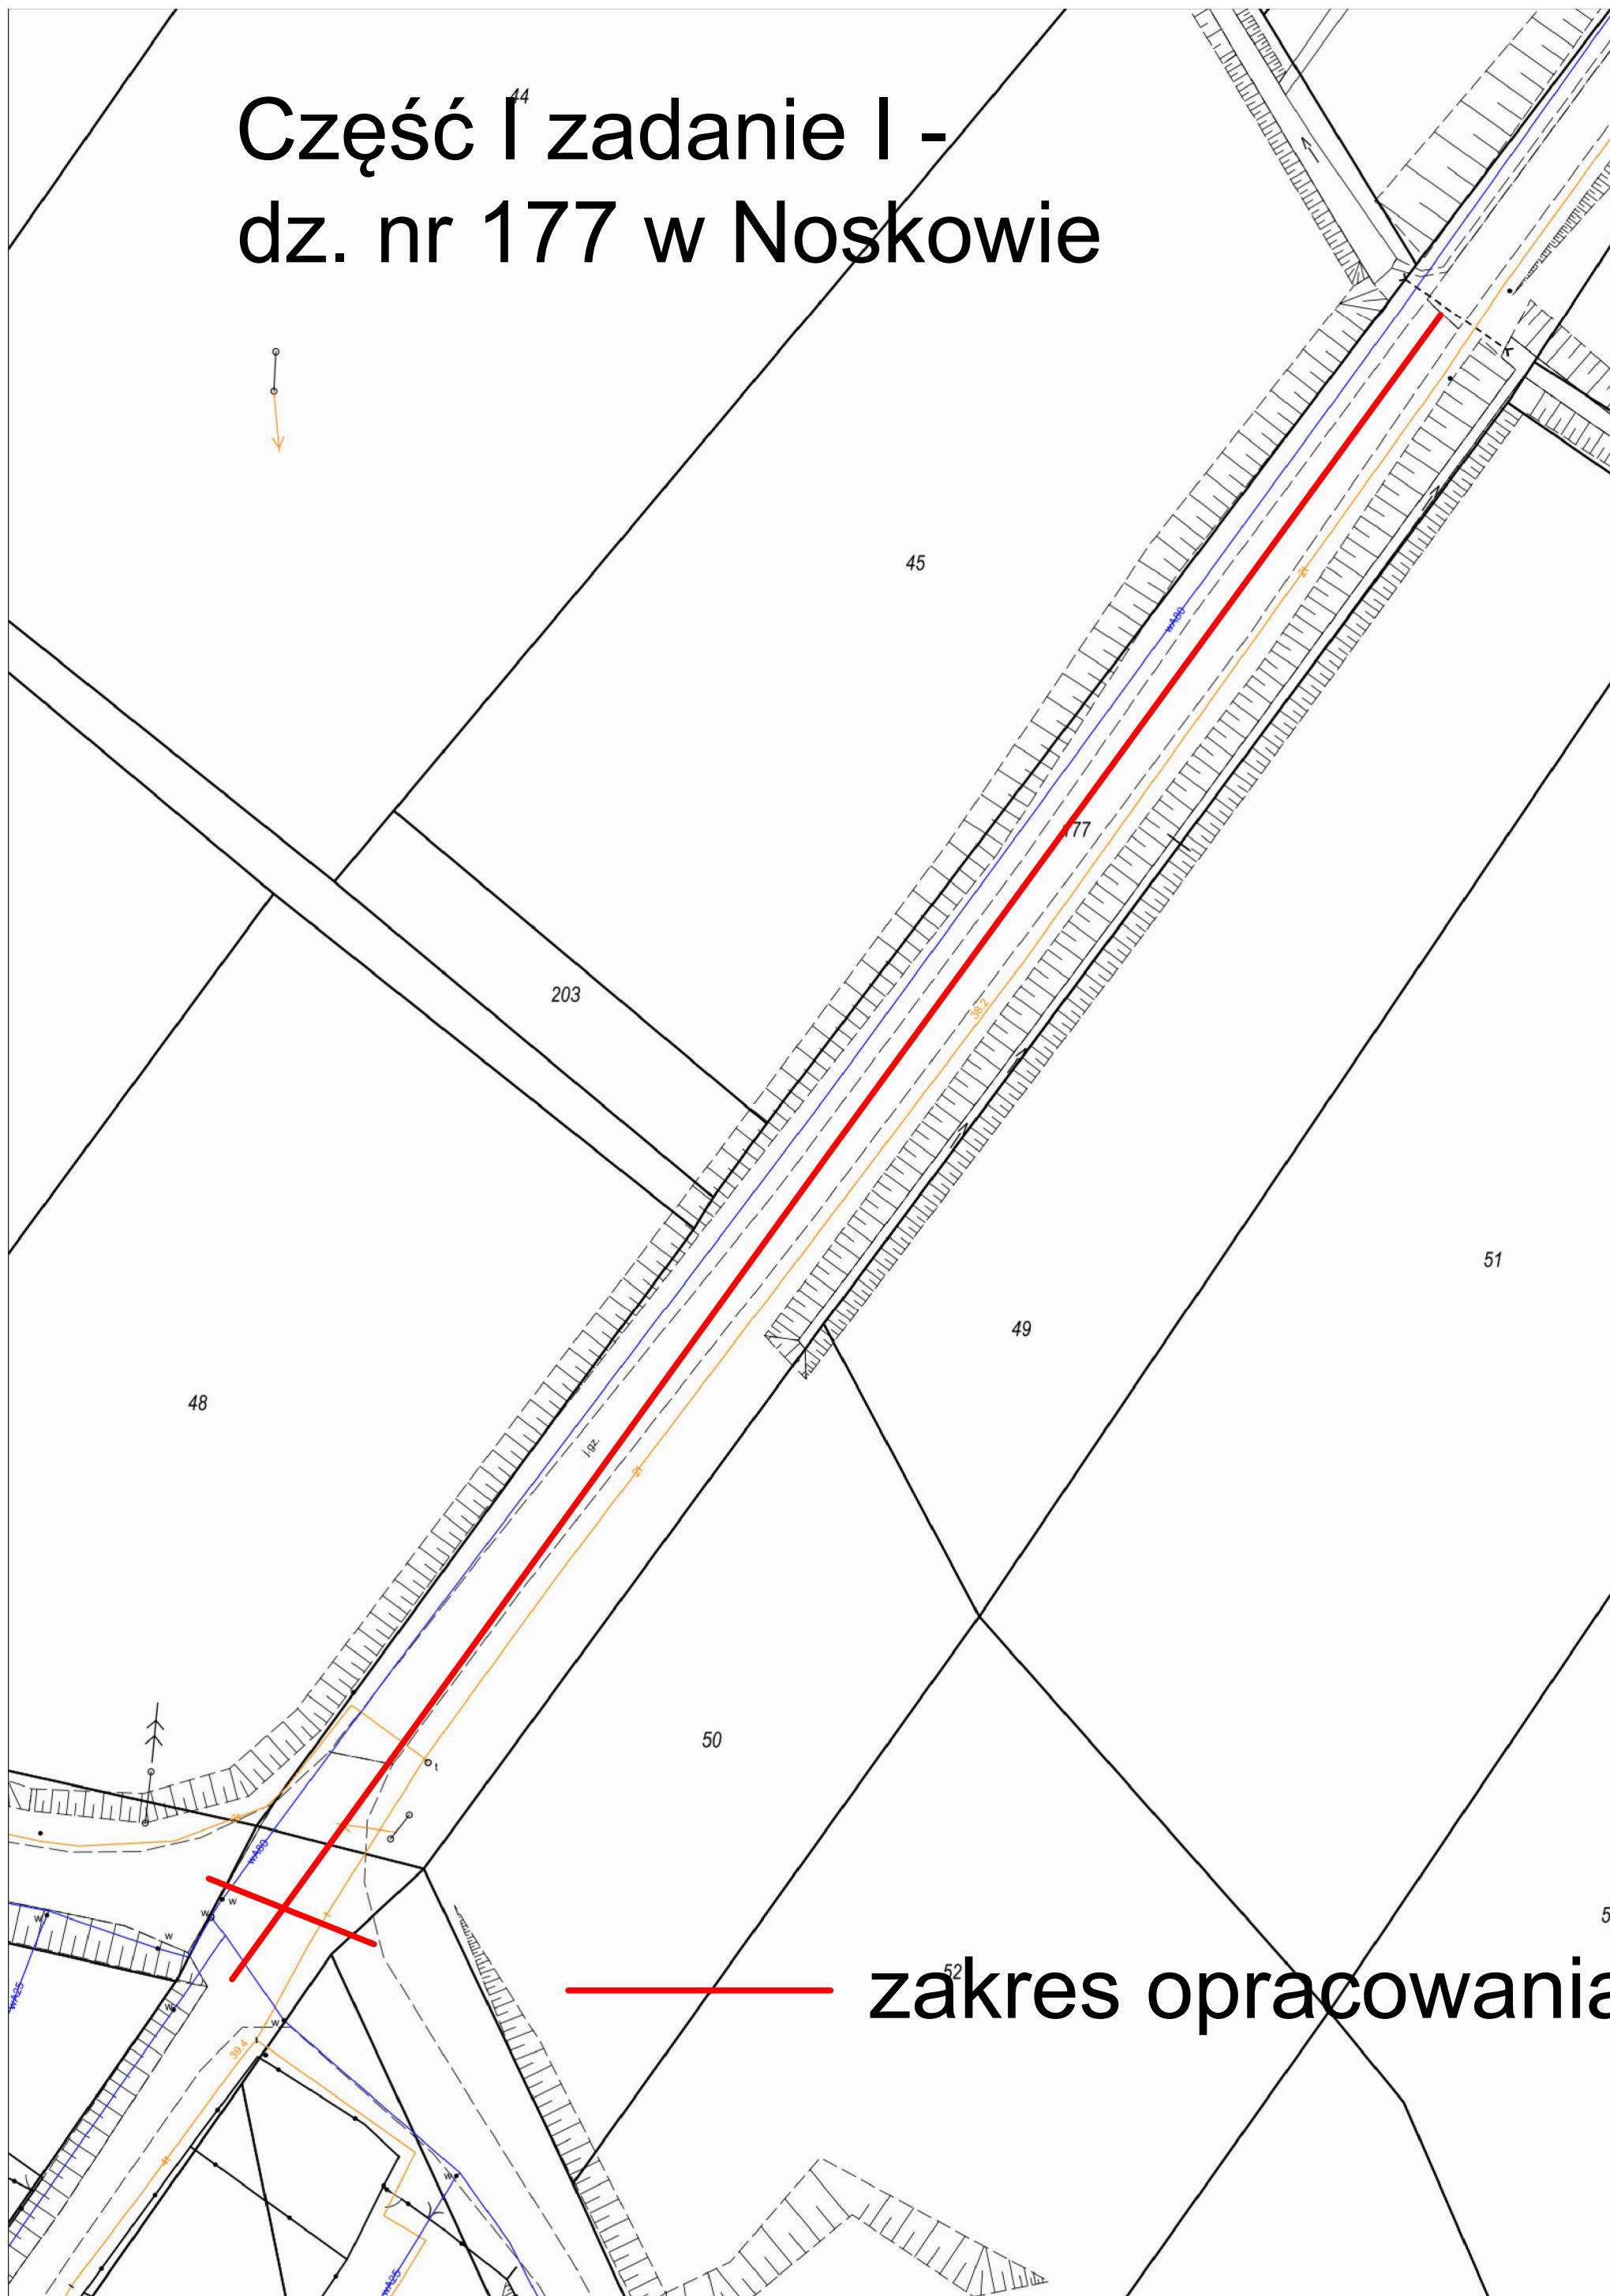


— zakres opracowania

Część I zadanie II
- dz. nr 271, 288 i 349
we Wrzesznicy

4-Bw/p

zakres opracowania

6-A/ps

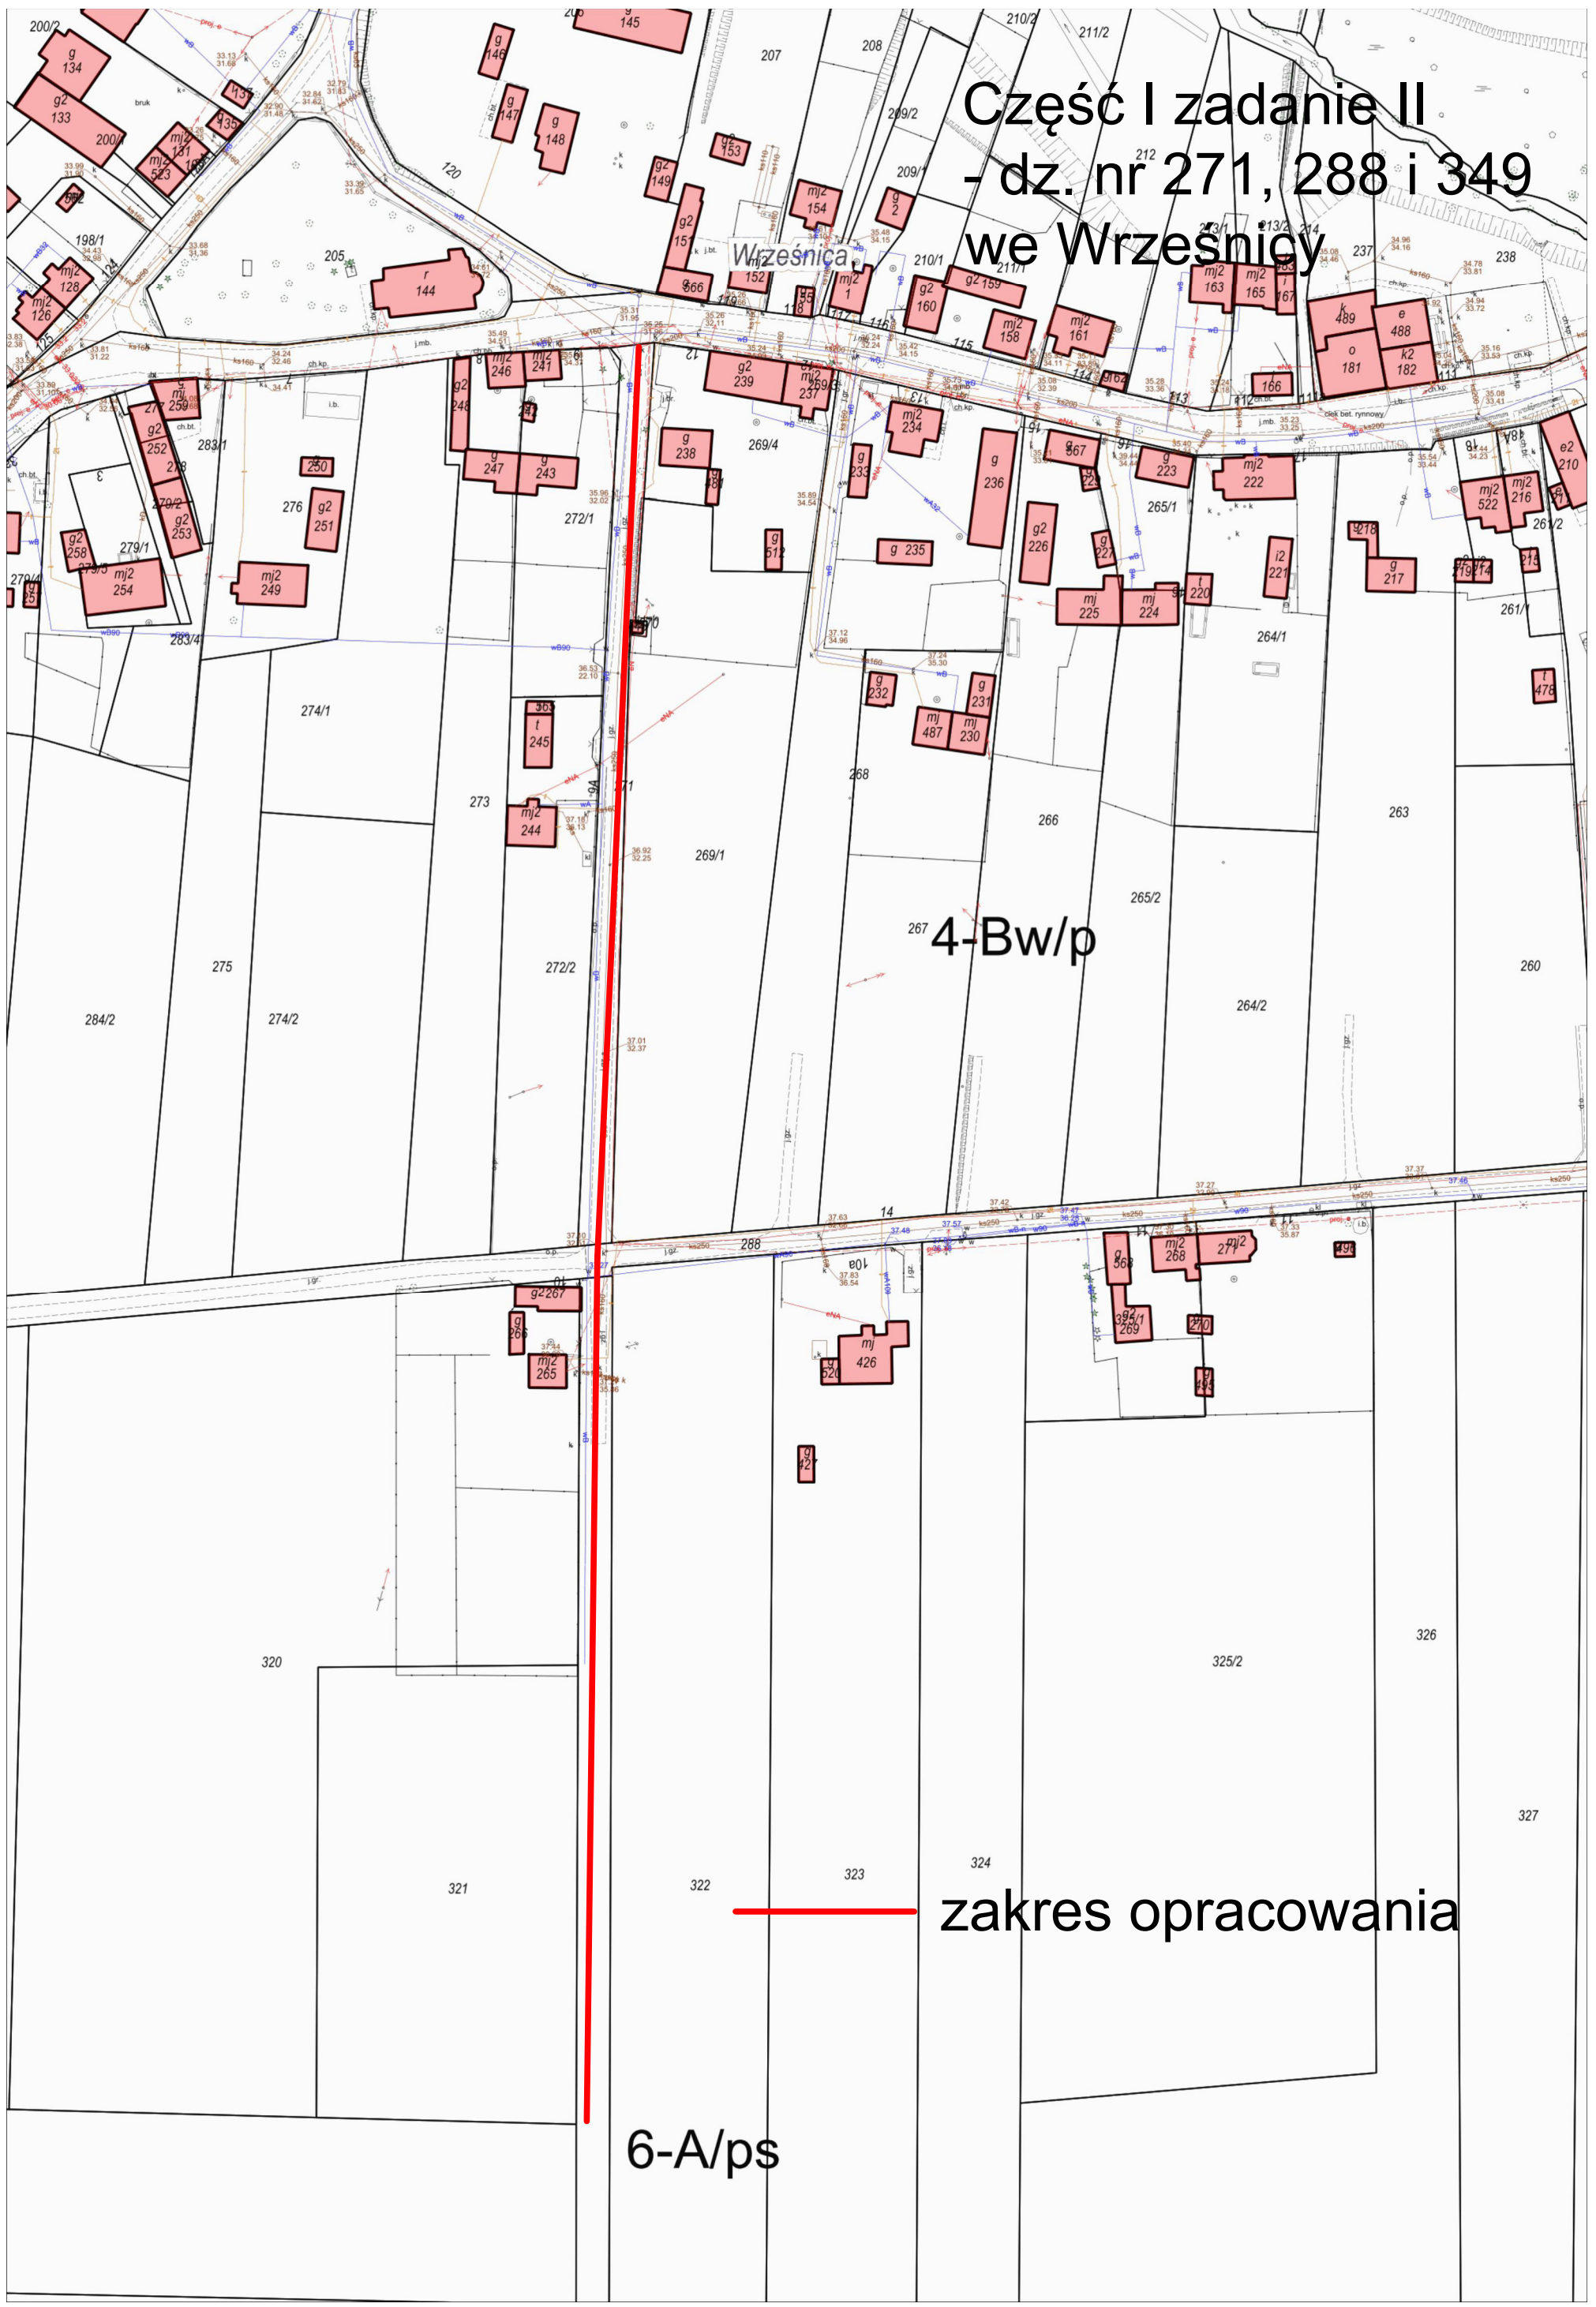

Część I zadanie III - dz. nr 72 we Wrześnicy



Część II zadanie I -
dz. nr 213/1 w Brześciu
i 383/2 w Żukowie

5-B/p-

4-A/pg

5-B/p-

5-Bw/p


5-Bw/p

4-Bw/p

— zakres opracowania




Część II zadanie II - dz. nr 1/1 w Pomiołowie

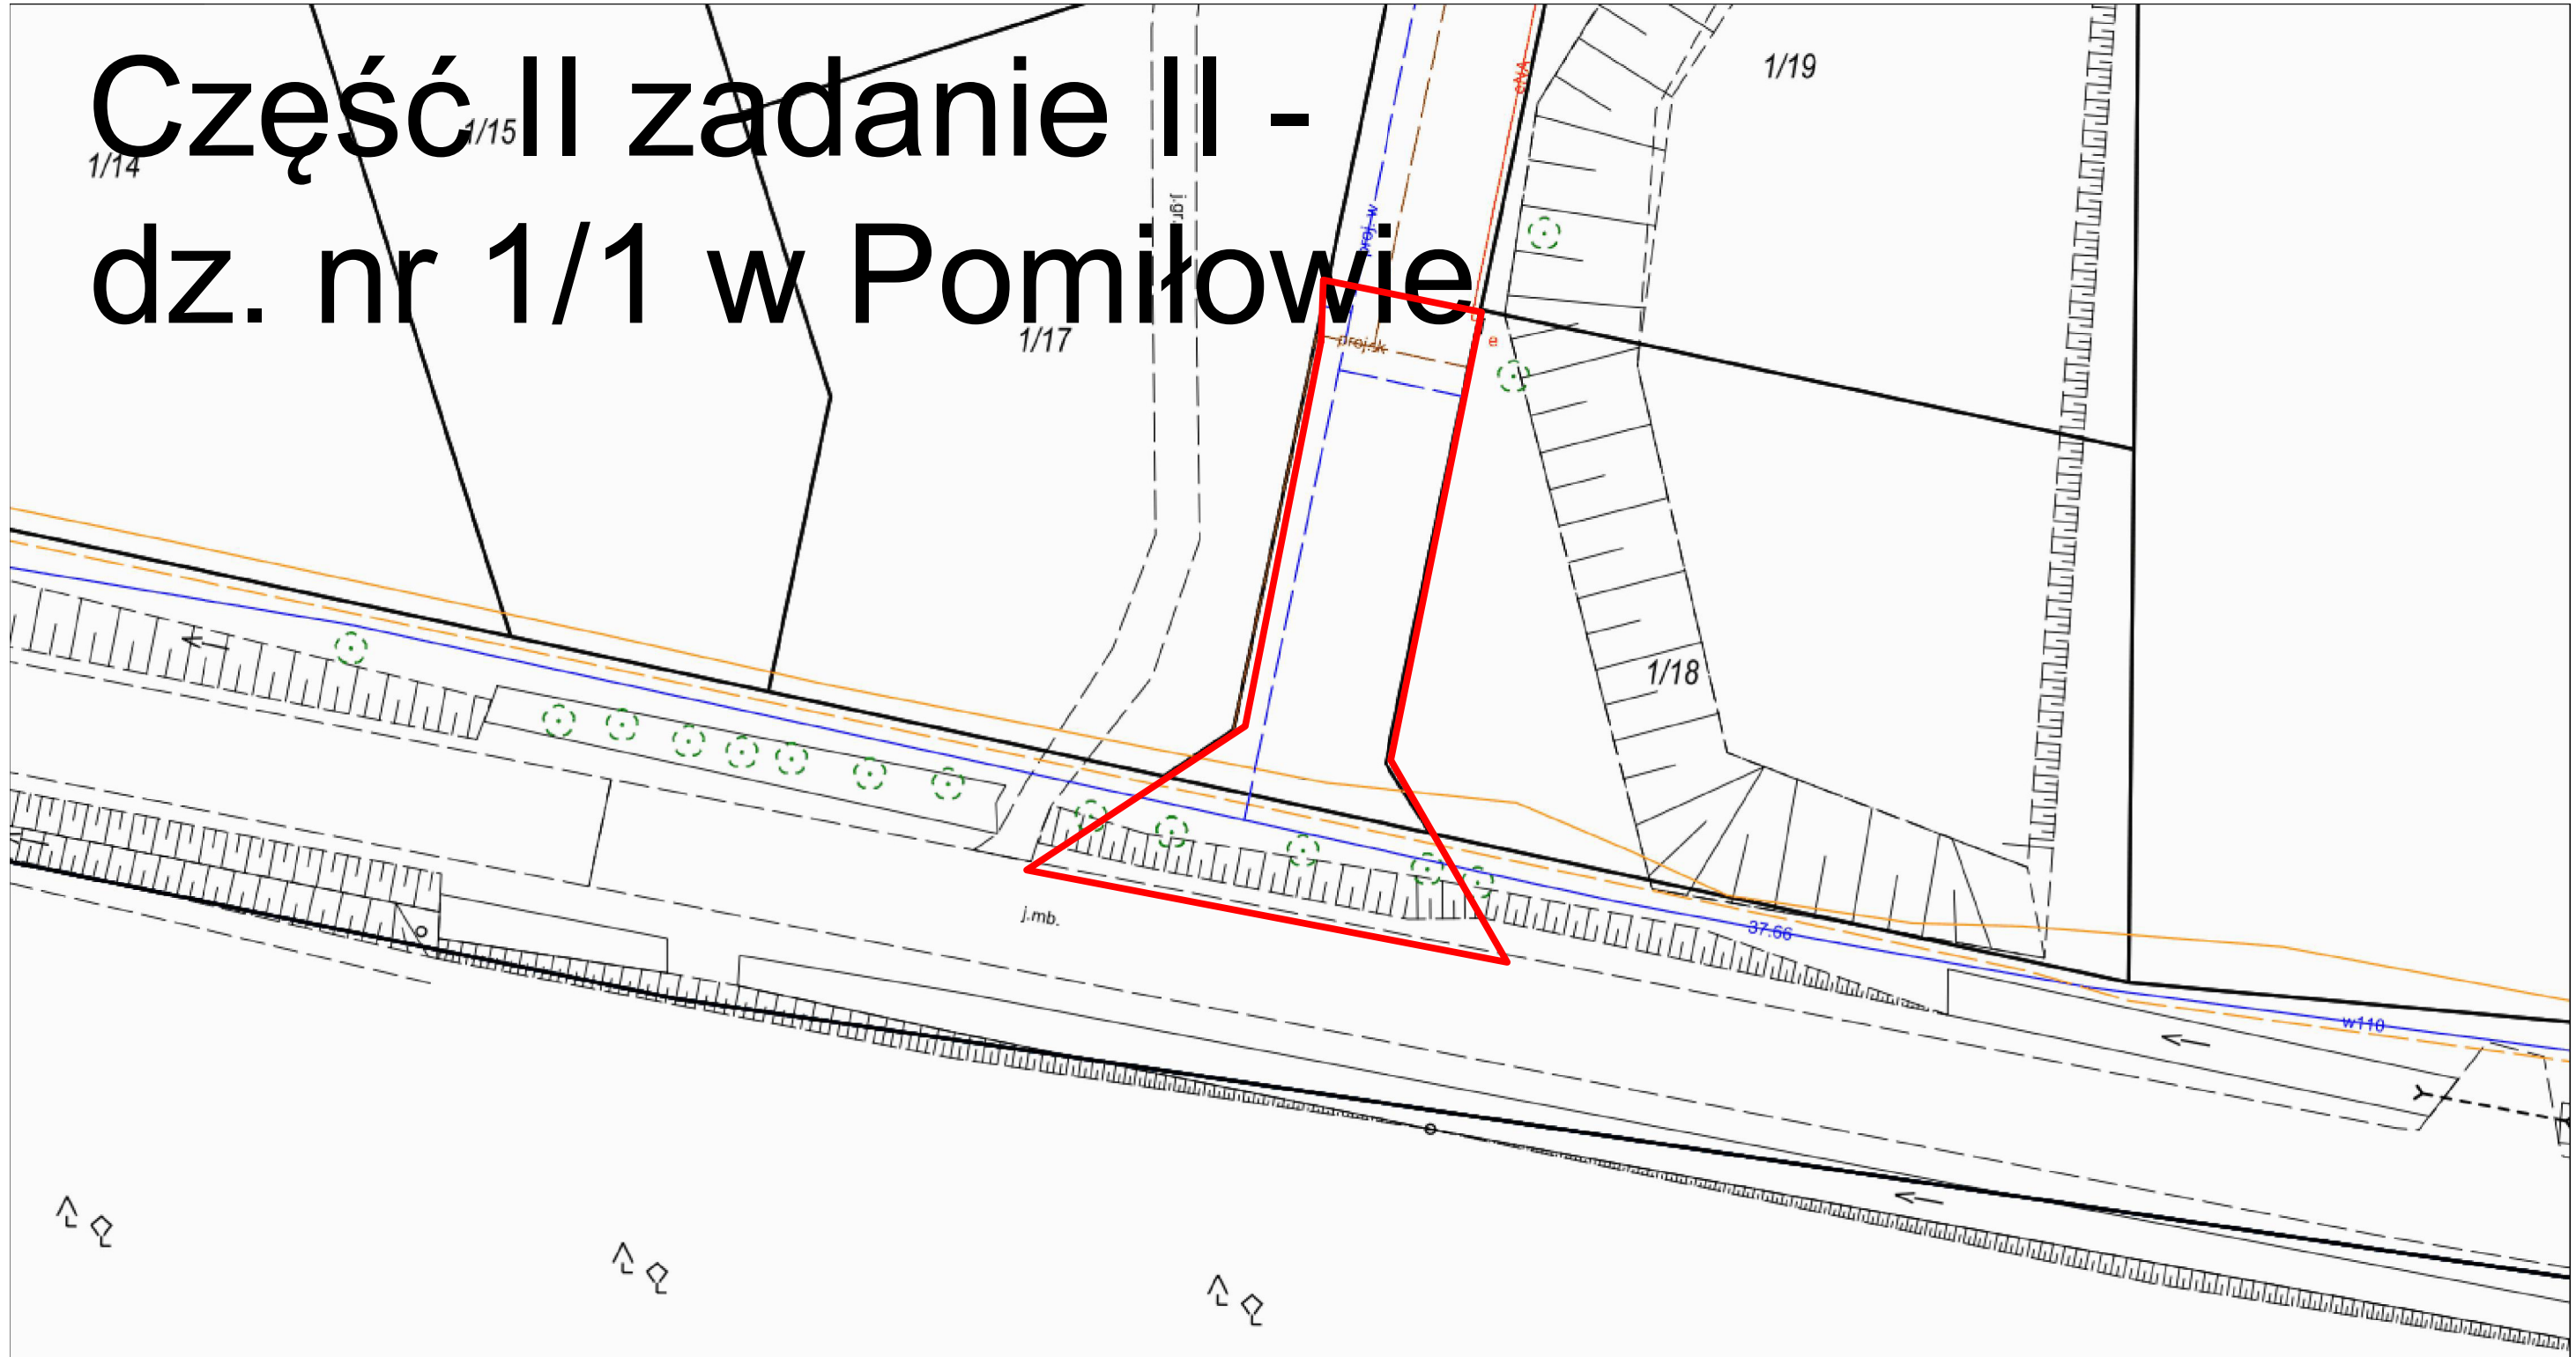

— zakres opracowania

Część III - dz. nr 228/1,
153 i 228/2 w Boleszewie

zakres opracowania

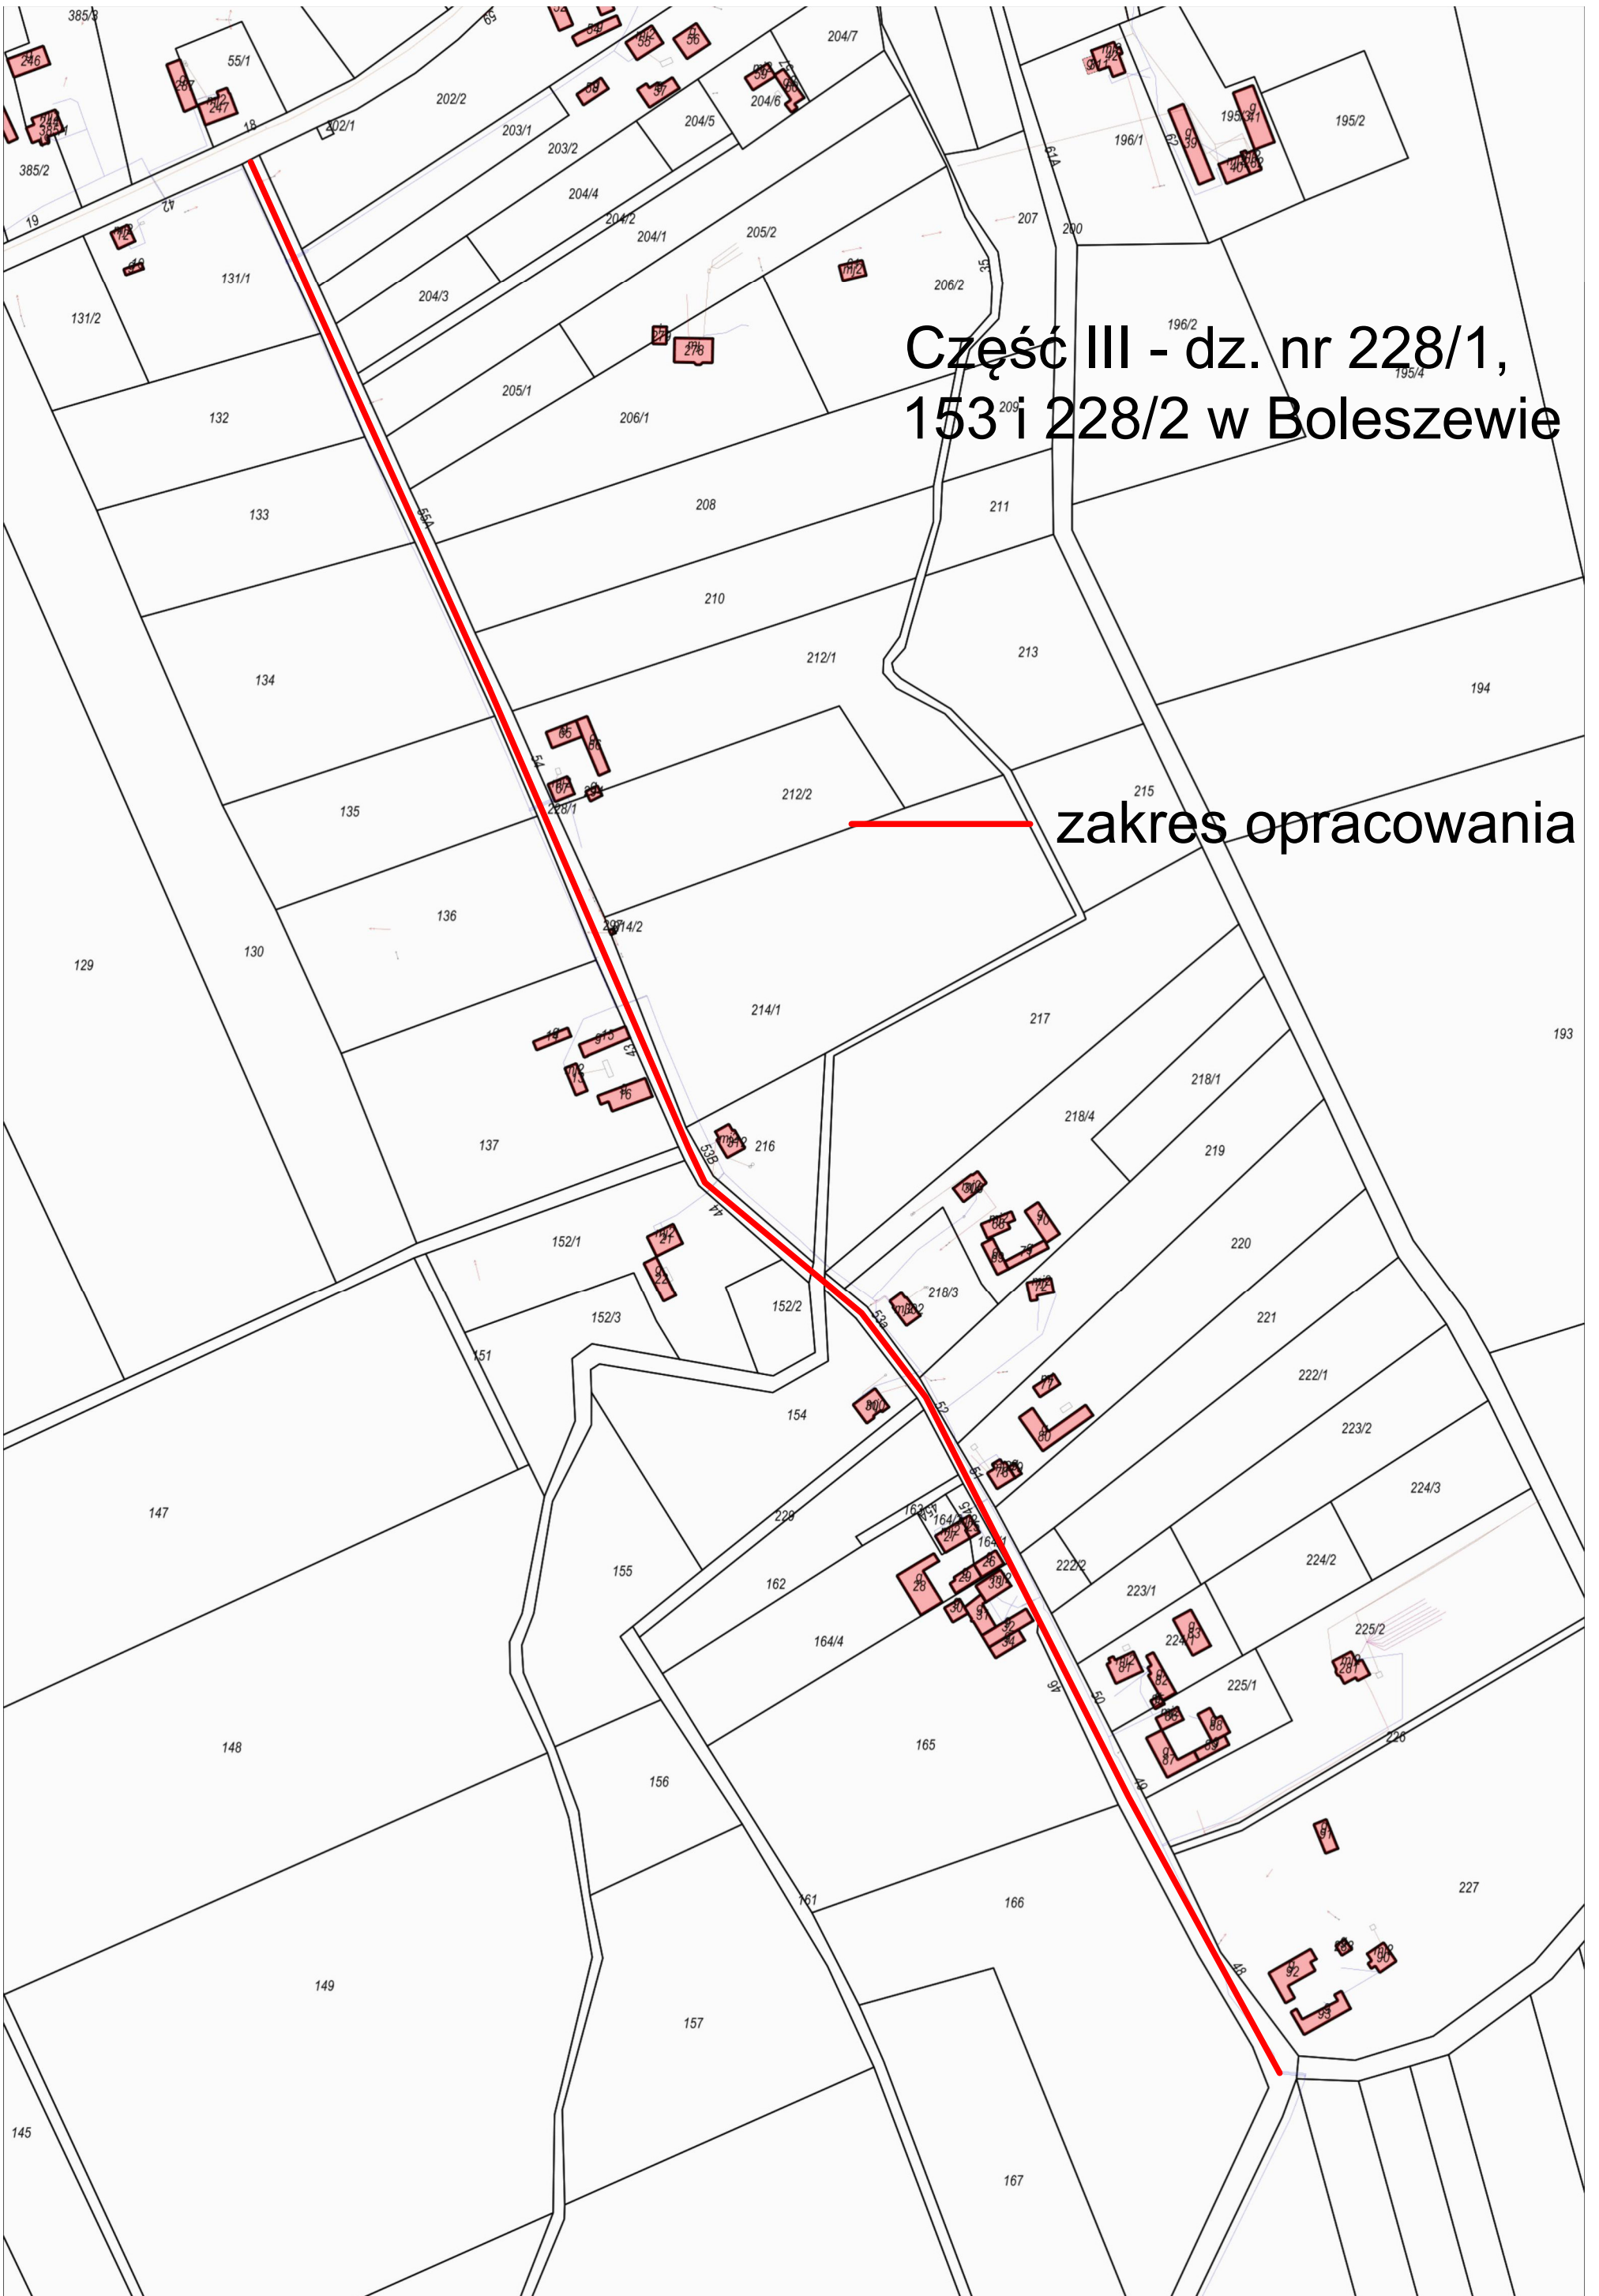

Część IV - dz. nr 53 w Rzyszczewie



— jezdnia
— chodnik

