


Przekrój przez  
drenaż, wymiary  
podane w cm.

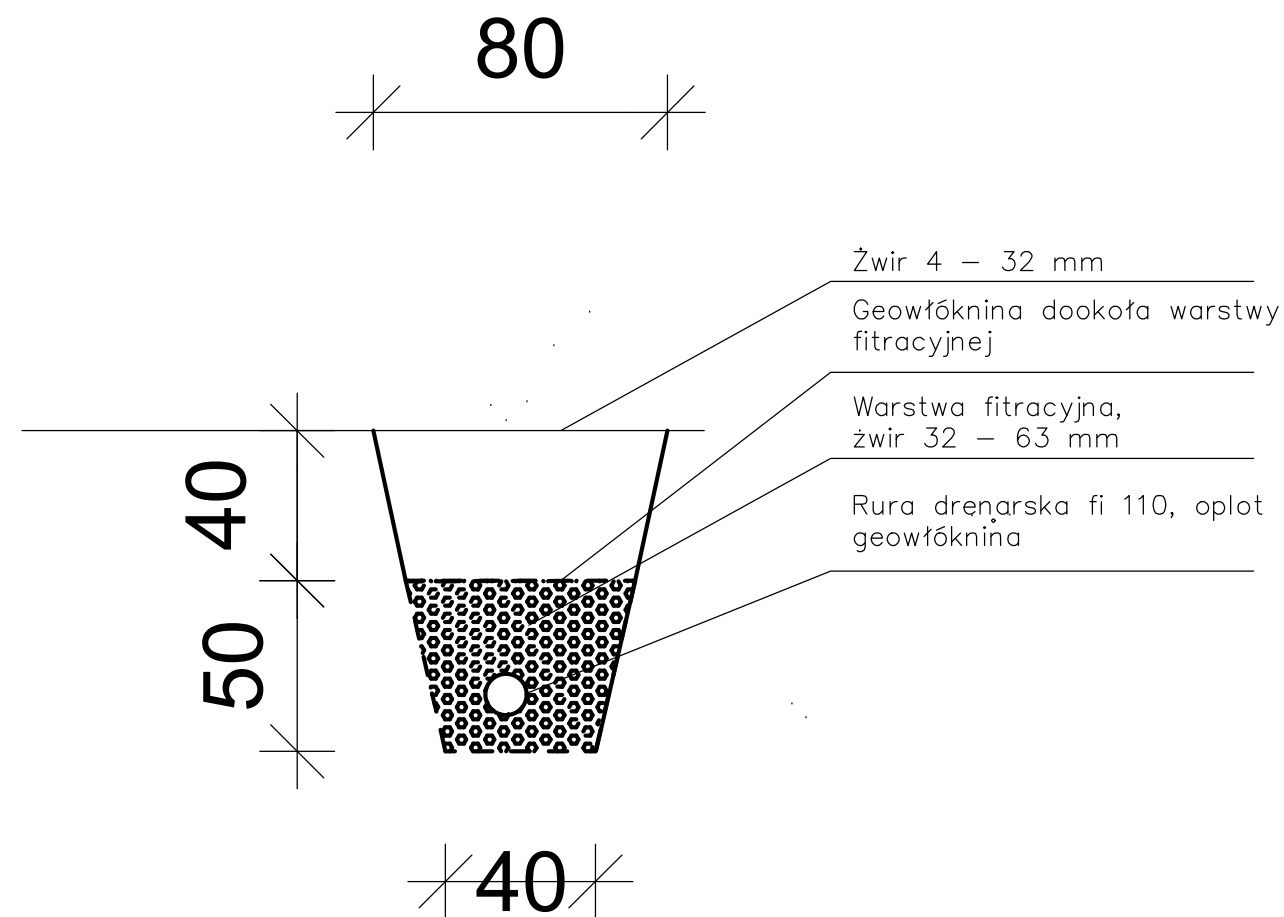

Zestawienie:

Studnie PCV 315 – 2 szt.  
Rura drenarska fi 110 PCV – 132 mb

Gmina Sławno, M. Curie–Skłodowskiej 9, 76–100 Sławno				
Budowa obiektów małej architektury wraz z utwardzeniem terenu, remontem istniejących zbiorników wodnych, zagospodarowaniem zieleni przy pałacu oraz świetlicy wiejskiej w Kwasowie				
Przekrój drenażu				Skala: 1:200
	Imię i nazwisko	Podpis	Data	Nr rysunku:  20Z
OPRACOWAŁ:	mgr inż. Michał Zejglic		wrzesień 2020	