



PRZEKRÓJ PODŁUŻNY C-C

PRZEKROJE STAWU

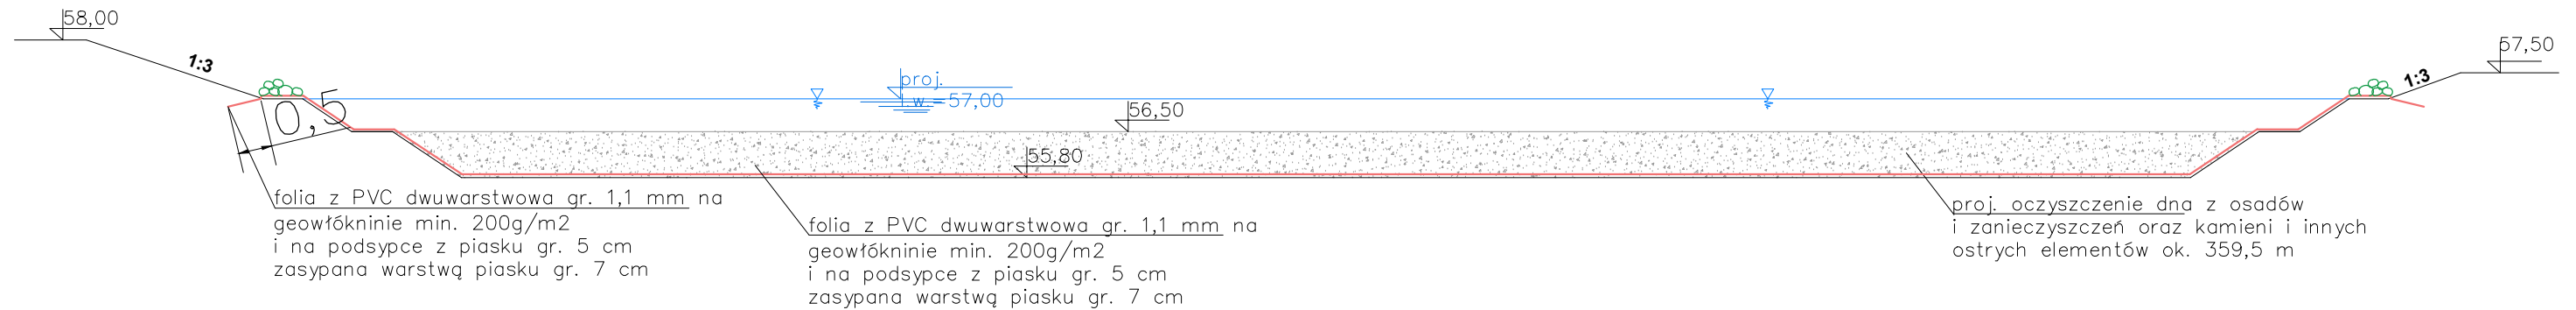

PRZEKRÓJ POPRZECZNY D-D

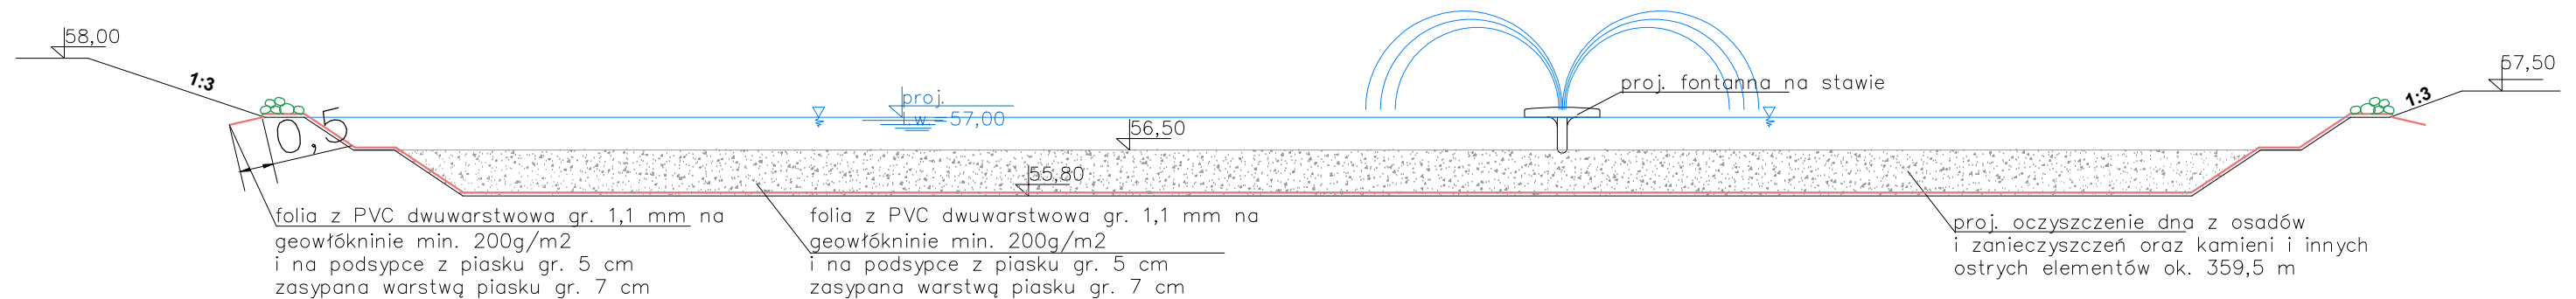

Gmina Sławno, M. Curie-Skłodowskiej 9, 76-100 Sławno

Budowa obiektów małej architektury wraz z utwardzeniem terenu, remontem istniejących zbiorników wodnych, zagospodarowaniem zieleni przy pałacu oraz świetlicy wiejskiej w Kwasowie

Przekroje stawu ziemnego

Skala:
1 : 100

OPRACOWAŁ:

Imię i nazwisko

Podpis

Data

mgr inż. Michał Zejglic

wrzesień
2020

Nr rysunku:

4Z