


ZABEZPIECZENIE SZCZELINY DYLATACYJNEJ
(W STREFIE DO 2 M MIERZĄC OD POZIOMU TERENU)

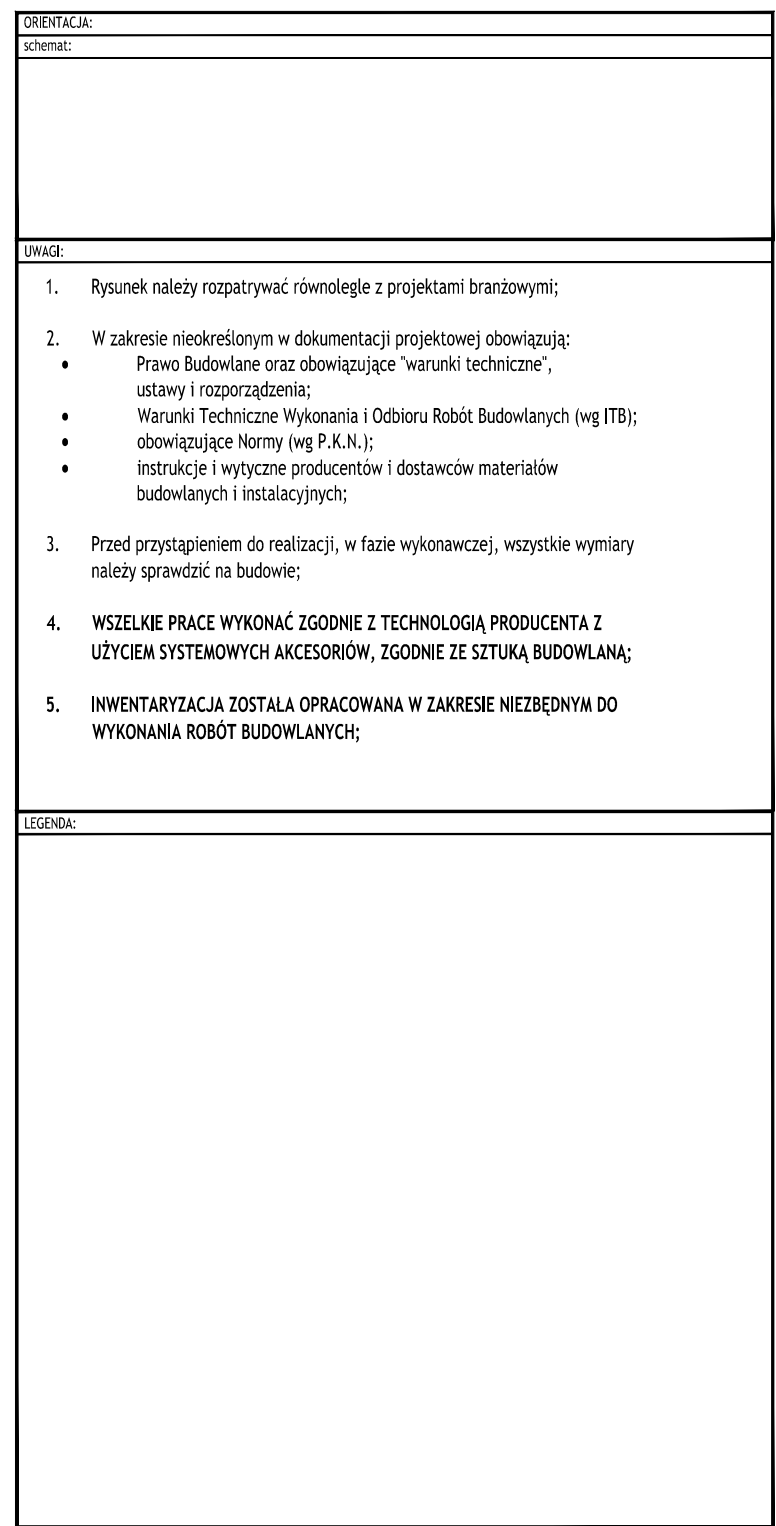

ul. Klemensa Janickiego 20B, 60-542 Poznań

projekt:	Remont budynku świetlicy w Boleszewie w ramach zadania: "Opracowanie dokumentacji projektowej i termomodernizacji świetlic w Gminie Sławno"			
obiett:	Świetlica w Boleszewie ul. Boleszewo 16c, 76-100 Sławno, nr ewid. dz. 60/3, obręb 0003			
inwestor:	Gmina Sławno Ul. M.C. Skłodowskiej 9, 76-100 Sławno		data: 07.2016 r.	
	imię i nazwisko:	numer uprawnień:		podpis:
Projektant Gt.	mgr inż. arch. Katarzyna Gauden		WP-OIA/OKK/UpB/28/2011 w spec. architektonicznej	
Sprawdzający	mgr inż. arch. Mariusz Sawicki		357/PW/92 w spec. architektonicznej	
tytuł rysunku:	Detal nr 5			skala: -
część rys.:	branża:	faza projektu:	format arkusza:	numer rysunku:
1/1	Architektura	P. BUD.-WYK.	420x 297	D5
<small>Projekt chroniony prawami autorskimi - Dz.U.1994 Nr24 poz.83; Wszelkie prawa zastrzeżone / All rights reserved. Powielanie , rozpowszechnianie, wykorzystanie, wprowadzanie zmian bez zgody posiadacza praw autorskich jest zabronione!</small>				
<small>Prawa Autorskie dla / Copyright by : NAZWA POSIADACZA PRAW AUTORSKICH</small>				