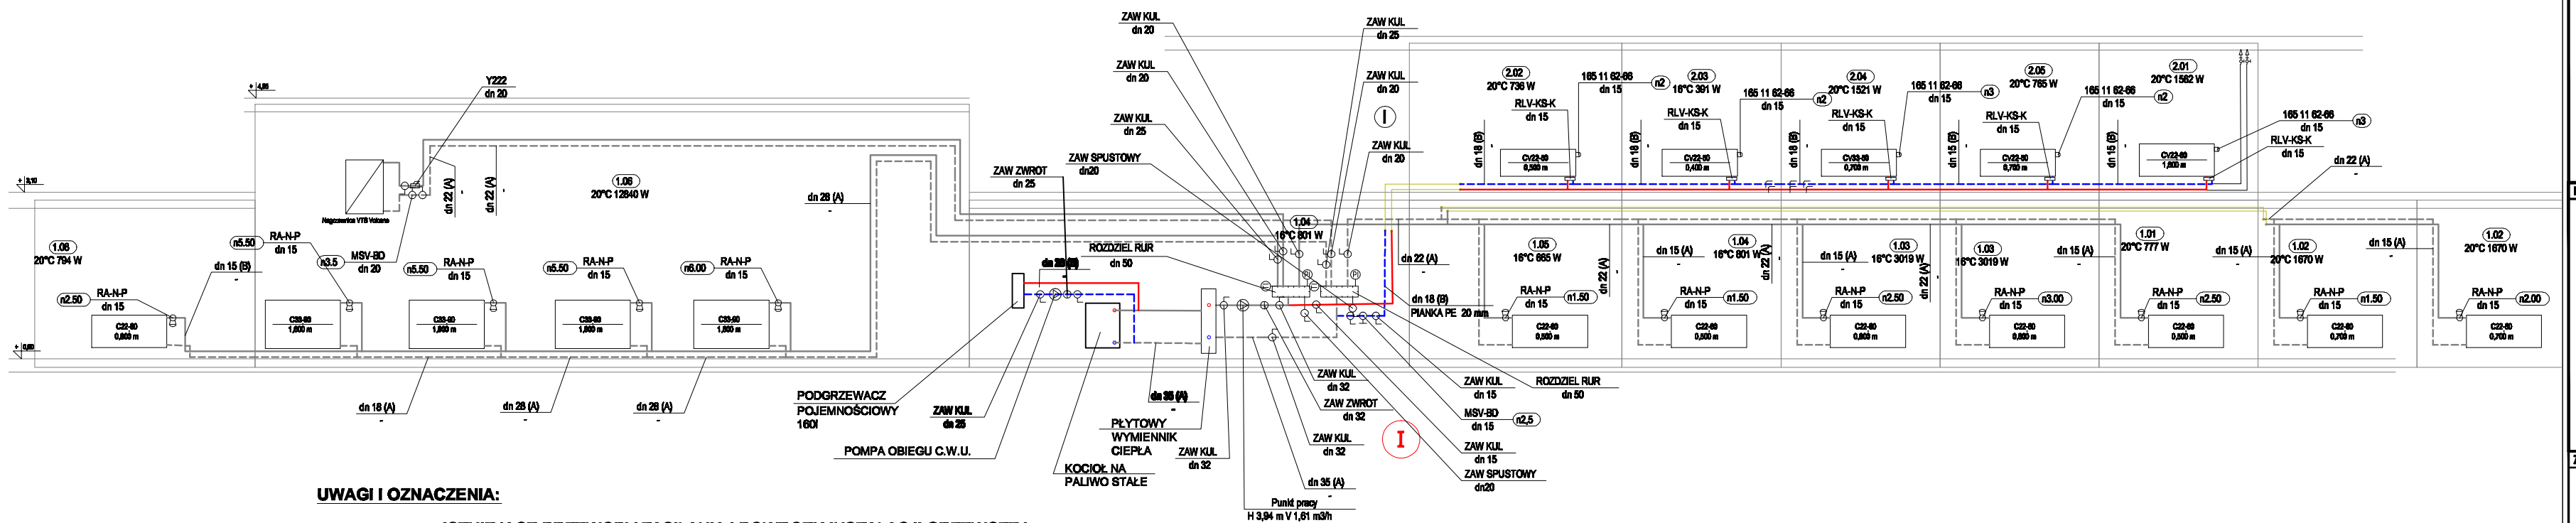

UWAGI I OZNACZENIA:

ISTNIEJĄCE PRZEWODY ZASILANIA I POWROTU INSTALACJI GRZEWCZEJ Z RUROCIĄGÓW MIEDZIANYCH

C33-90 1,800 m — ISTNIEJĄCY GRZEJNIK STALOWY PŁYTOWE

PROJEKTOWANE PRZEWODY ZASILANIA I POWROTU INSTALACJI GRZEWCZEJ Z RUROCIĄGÓW MAPRESS OCYNKOWANYCH ZEWN ĘTRZNIE

PROJEKTOWANE PRZEWODY PIONOWE ZASILANIA I POWROTU INSTALACJI GRZEWCZEJ Z RUR MAPRESS OCYNKOWANYCH ZEWN ĘTRZNIE W ZABUDOWIE Z PŁYT GK

ZAWÓR PRZYŁĄCZENIOWY DO GRZEJNIKÓW

AUTOMATYCZNY ZAWÓR ODPOWIETRZAJĄCY Z ZAWOREM STOPOWYM ODCINAJĄCYM

ZAWÓR ODCINAJĄCY KULOWY

POMPA OBIEGOWA

ZAWÓR REGULACJI PRZEPŁYWU

PROJEKTOWANY ZAWÓR TERMOSTATYCZNY Z GŁOWICĄ

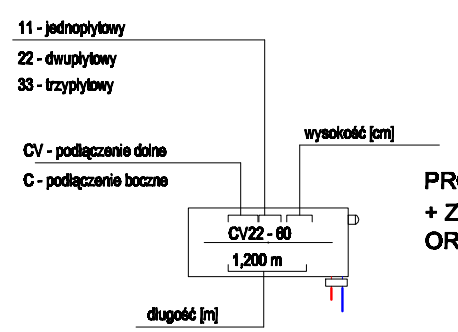

PROJEKTOWANY GRZEJNIK STALOWY PŁYTOWE + ZAWÓR TERMOSTATYCZNY Z NASTAWĄ WSTĘPNĄ ORAZ GŁOWICĘ TERMOSTATYCZNĄ

ORIENTACJA:
schemat: kierunek:

UWAGI:

1. Rysunek należy rozpatrywać równolegle z projektami branżowymi;
2. W zakresie nieokreślonym w dokumentacji projektowej obowiązują:
- Prawo Budowlane oraz obowiązujące "warunki techniczne", ustawy i rozporządzenia;
- Warunki Techniczne Wykonania i Odbioru Robót Budowlanych (wg ITB);
- obowiązujące Normy (wg P.K.N.);
- Instrukcje i wytyczne producentów i dostawców materiałów budowlanych i instalacyjnych;
3. Przed przystąpieniem do realizacji, w fazie wykonawczej, wszystkie wymiary należy sprawdzić na budowie;
4. WSZELKIE PRACE WYKONAĆ ZGODNIE Z TECHNOLOGIĄ PRODUCENTA Z UŻYCIEM SYSTEMOWYCH AKCESORIÓW, ZGODNIE ZE SZTUKĄ BUDOWLANĄ;
5. INWENTARYZACJA ZOSTAŁA OPRACOWANA W ZAKRESIE NIEZBĘDNYM DO WYKONANIA ROBÓT BUDOWLANYCH;

LEGENDA:

ZESTAWIENIE POWIERZCHNI:

Centrum Projektu EKO-INVEST Sp. z o.o
ul. Klemensa Janickiego 20B, 60-542 Poznań

projekt:	Remont budynku świetlicy w Boleszewie w ramach zadania: "Opracowanie dokumentacji projektowej i termomodernizacji świetlic w Gminie Sławno" - przebudowa instalacji c.o. i c.w.u.
obiekt:	ŚWIETLICA W BOLESZEWIE Boleszewo 16c, 76-100 Sławno dz. nr ewid. 60/3, obręb 0003
Inwestor:	Gmina Sławno ul. M. C. Skłodowskiej 9, 76-100 Sławno data: 07.2016 r.

	branża i nazwisko:	numer uprawnień	podpis:
Projektował:	mgr. inż. Małgorzata Roszkowska	SUW - 6/90,PDL/0035/OWOS/05 w spec. instalacyjno-inżynieryjnej	
Sprawdzający:	mgr. inż. Zdzisław Ściągaj	SUW-12/90 w spec. instalacyjno-inżynieryjnej	

tytuł rysunku: Opracował	ROZWINIĘCIE INSTALACJA C.O.			skala: 1:100
część rys.:	branża:	faza projektu:	format arkusza:	numer rysunku:
1/1	Sanitarna	P. bud.-wyk.	297×580	S-03

Projekt chroniony prawami autorskimi - Dz.U. 1994 Nr94 poz.37 Wszelkie prawa zastrzeżone / All rights reserved. Kopiowanie, rozpowszechnianie, wykorzystanie, wprowadzanie zmian bez zgody projektanta jest zabronione! Prawa Autorskie dla / Copyright by : EKO INVEST