



Schemat ogrodzenia wzdłuż lini bocznych boiska

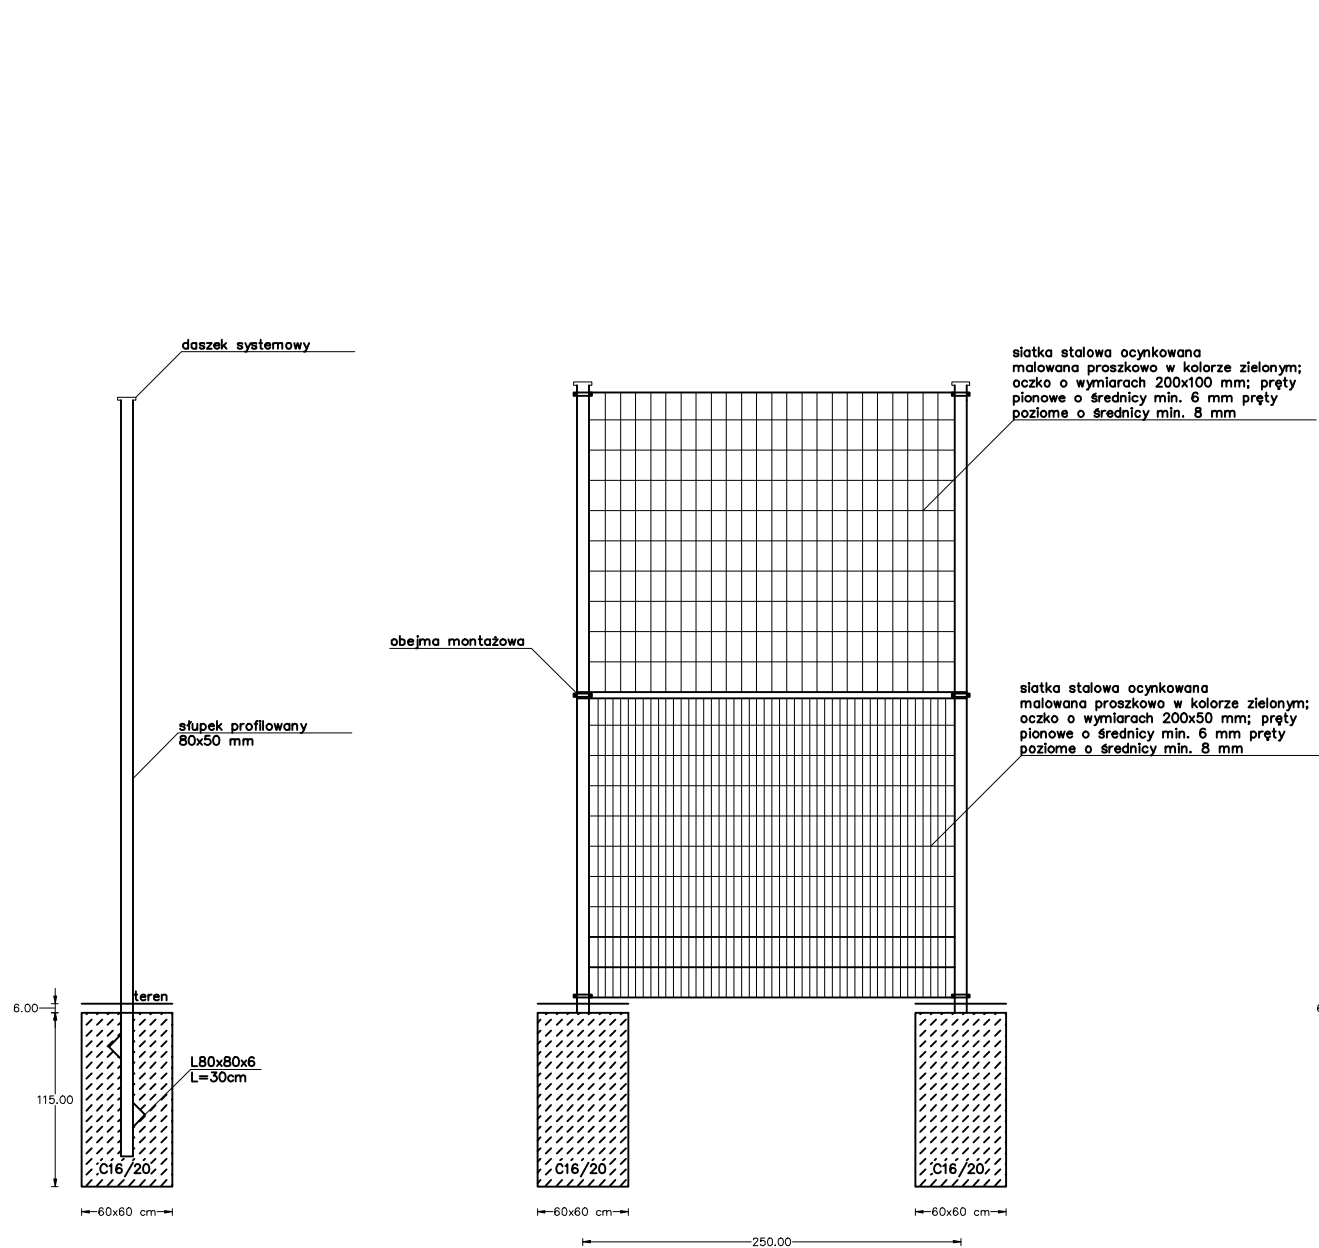

Schemat ogrodzenia wzdłuż lini końcowych boiska

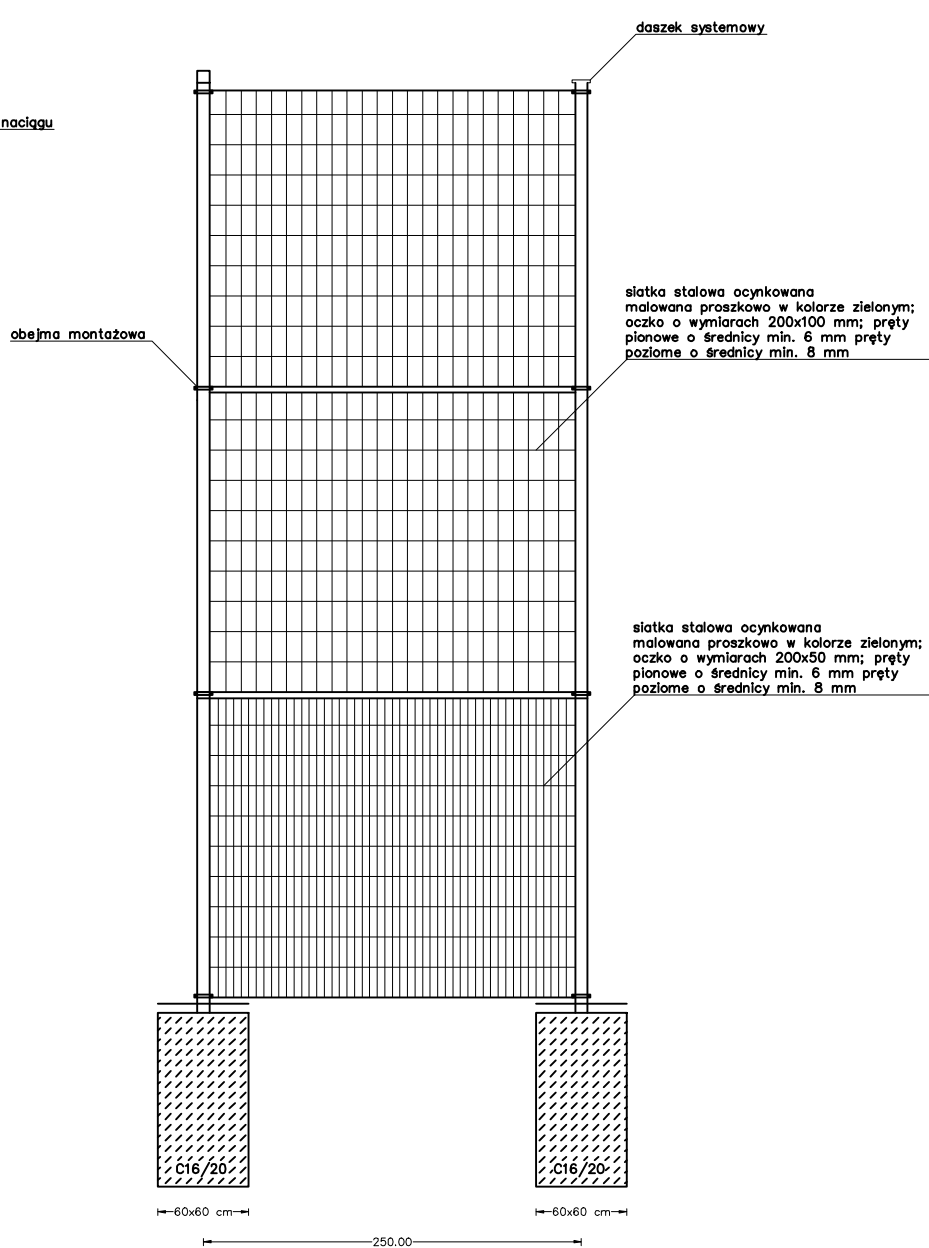

ZAMAWIAJĄCY: Gmina Sławno, ul. M. Curie-Skłodowskiej 9, 76-100 Sławno

WYKONAWCA: Biuro Projektowe Michał Zejglic, ul. Mickiewicza 1/5, 76-100 Sławno

Nazwa zadania:  
Zagospodarowanie terenu sportowo-rekreacyjnego w Noskowie, gmina Sławno

Data: luty 2018      Obiekt: Teren rekreacyjno-sportowy w Noskowie

Skala: 1:50      Temat: Schemat ogrodzenia boiska wielofunkcyjnego

Faza:	Branża:	Projektował:	mgr inż. Wiesław Litwin w specjalności konstrukcyjno-budowl.	Nr rys.:	Ilość:
PB		Opracował:	mgr inż. Michał Zejglic	B3	