


## Studzienka wodomierzowa

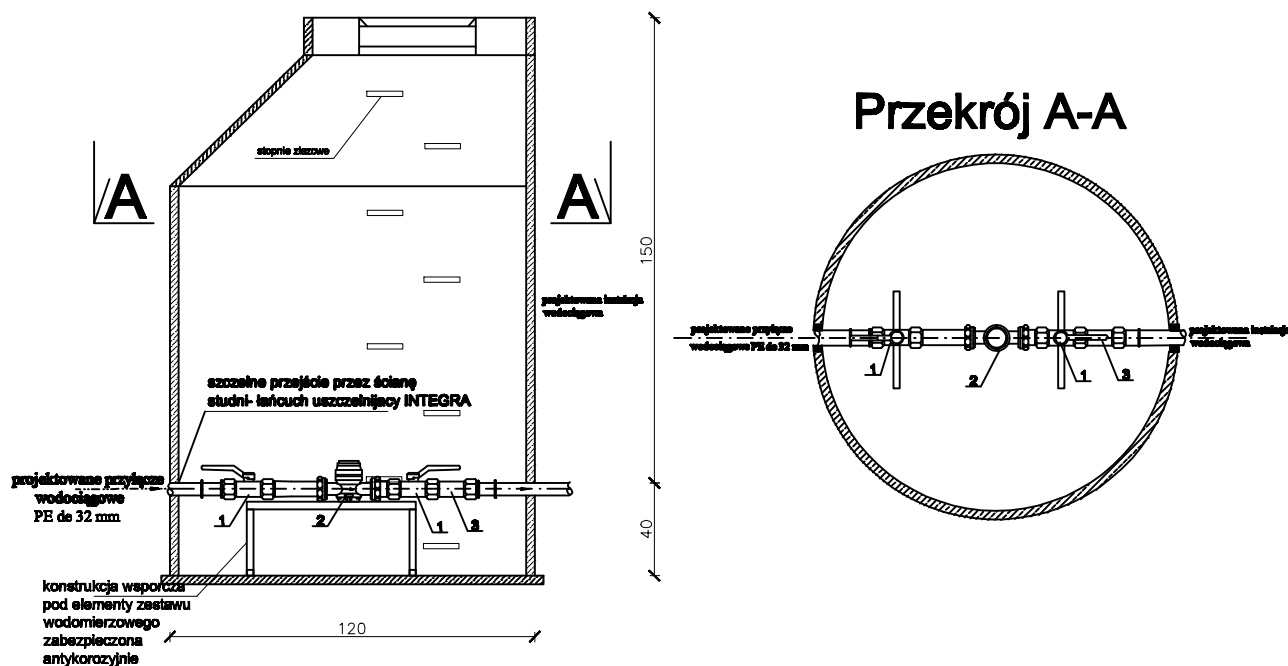

### OZNACZENIA:

1. Zawór kulowy DN25 mm  
- za wodomierzem z zaworkiem spustowym.
2. Wodomierz skrzydełkowy JS DN15 mm.
3. Zawór antyskażeniowy DN 25 mm

ZAMAWIAJĄCY: Gmina Sławno, ul. M. Curie-Skłodowskiej 9, 76-100 Sławno						
WYKONAWCA: Biuro Projektowe Michał Zejglic, ul. Mickiewicza 1/5, 76-100 Sławno						
Nazwa zadania: Zagospodarowanie terenu sportowo-rekreacyjnego w Noskowie, gmina Sławno						
Data: luty 2018		Obiekt: Teren rekreacyjno-sportowy w Noskowie				
Skala: 1:25		Temat: Schemat studni wodomierzowej				
Faza:	Branża:	Projektował:	mgr inż. M. Kozioł-Rogala w specjalności elektrycznej		Nr rys.:	Ilość:
PB		Opracował:	mgr inż. Michał Zejglic		S4	