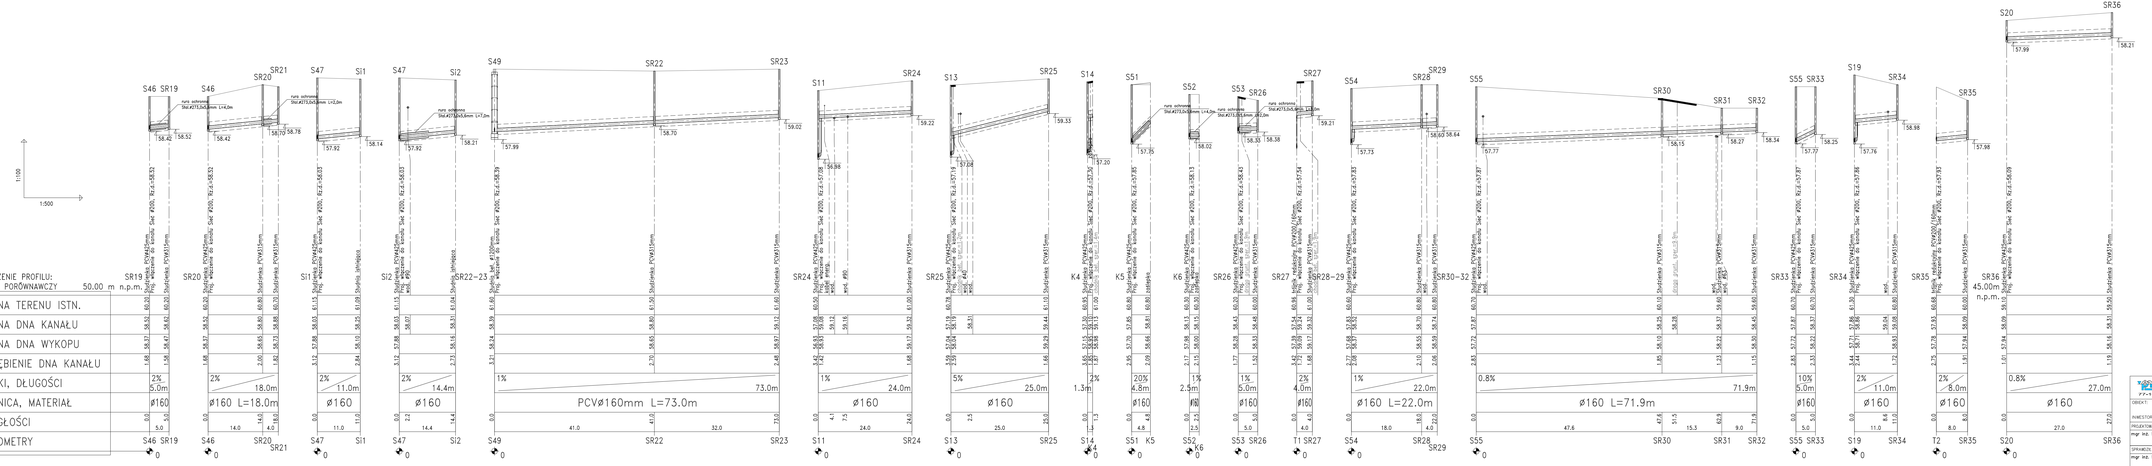

PRACOWNIA PROJEKTOWA
mgr inż. Mirosław Gorzko
77-100 BYTÓW ul.Jana Pawła II 73 tel.0502 217 314

OBIEKT:	KANALIZACJA SANITARNA WRAZ Z LINIĄ KABLOWĄ, OŚWIETLENIEM, m. SNARZYCEWO GM. SZAWNO
INWESTOR:	GMINA SZAWNO ul. M. C. Skłodowskiej 9 76-100 Szawno
PROJEKTANT BRANŻA SANITARNA:	NR UPR. SPECJALNOŚCI:
mgr inż. MIROSŁAW GORZKO	185/04/2004 /PWK/OKS/PWK/PZ 1004, wod-kan, gaz
SPRAWDZIŁ BRANŻA SANITARNA:	NR UPR. SPECJALNOŚCI: PODPIS:
mgr inż. MARCIN GWIZDAK	PDM/0041/PWK/PZ 1002, wod-kan, sieci i instalacje elektryczne
NAZWA RYSUNKU:	SKALA: 1:500 1:100
PROFILE PODŁUŻNE PRZYŁĄCZY KANALIZACJI SANITARNEJ GRAWITACYJNEJ	DATA: 19.08.2016
	RYS. Nr: 17