


SCHEMAT KOMPOZYCJI KLOMBÓW

obrzeże trawnikowe
z tworzywa sztucznego wys. min. 100 mm
szer. podstawy min. 8 cm
i wadze min. 0,7 kg/mb


PRZEKRÓJ POPRZECZNY

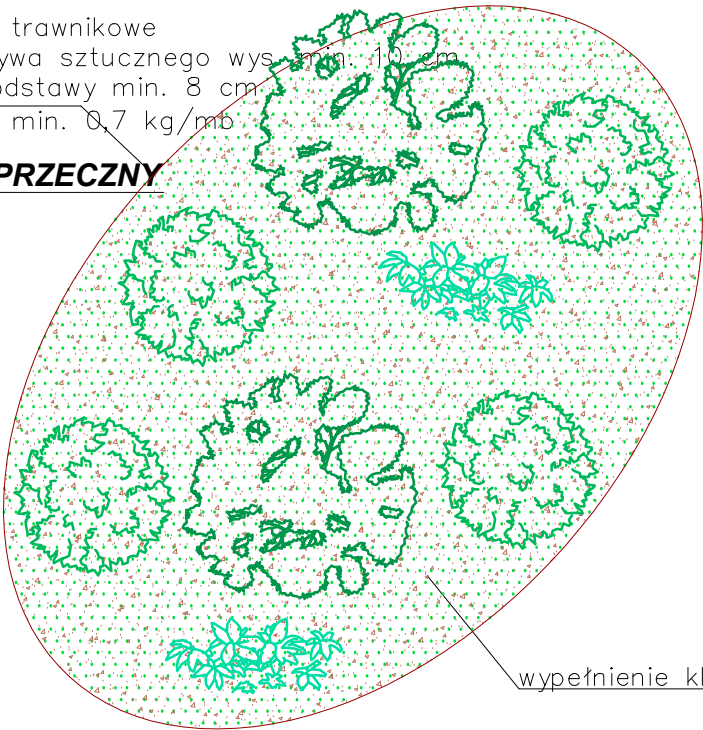

wypełnienie klombów korą

ZESTAWIENIE POWIERZCHNI KLOMBÓW:

Nr klombu	Rodzaj obrzeża	Powierzchnia m2	Obwód m
6a	tworzywo szt.	13,0	13,0
6b	tworzywo szt.	16,0	15,0
6c	tworzywo szt.	8,6	11,0
6d	tworzywo szt.	8,7	11,0
6e	betonowe	38,5	22,0
6f	tworzywo szt.	31,0	39,0
6g	tworzywo szt.	13,25	21,0
6h	betonowe	25,6	27,0
6i	tworzywo szt.	13,25	21,0
6j	tworzywo szt.	13,25	21,0
6k	tworzywo szt.	13,25	21,0
6l	betonowe	25,0	26,0
6m	tworzywo szt.	13,25	21,0
6n	tworzywo szt.	18,0	38,0
6o	tworzywo szt.	53,4	90,0
Razem		Powierzchnia	Dł. obrzeży z tworzywa
		304,05	397

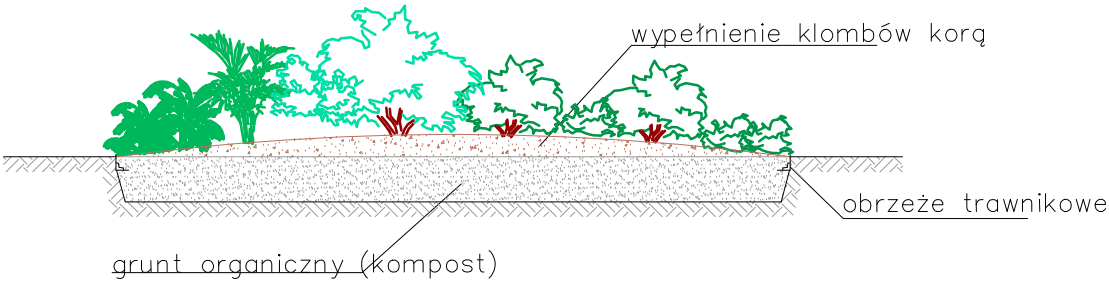

Gmina Sławno, M. Curie-Skłodowskiej 9, 76-100 Sławno			
Budowa obiektów małej architektury wraz z utwardzeniem terenu, remontem istniejących zbiorników wodnych, zagospodarowaniem zieleni przy pałacu oraz świetlicy wiejskiej w Kwasowie			
Zestawienie klombów			Skala: 1: 25
OPRACOWAŁ:	Imię i nazwisko mgr inż. Michał Zejglic	Podpis	Data wrzesień 2020
			Nr rysunku: 18Z