

Rzut ścieżki spacerowej

Skala 1:25



nawierzchnia z kostki brukowej gr. 6 cm

obrzeże chodnikowe 6x20x100 cm


obrzeże chodnikowe 6x20 cm na podsypce cem.-piask. gr. 5cm  
ławka betonowa z oporem z betonu C12/15 28x15cm

obrzeże chodnikowe 6x20 cm na podsypce cem.-piask. gr. 5cm  
ławka betonowa z oporem z betonu C12/15 28x15cm

kostka brukowa trapezowa kolor szary i grafitowe paski na szerokość dwóch kostek (przy obrzeżach)

Przekrój konstrukcyjny

Skala 1:25

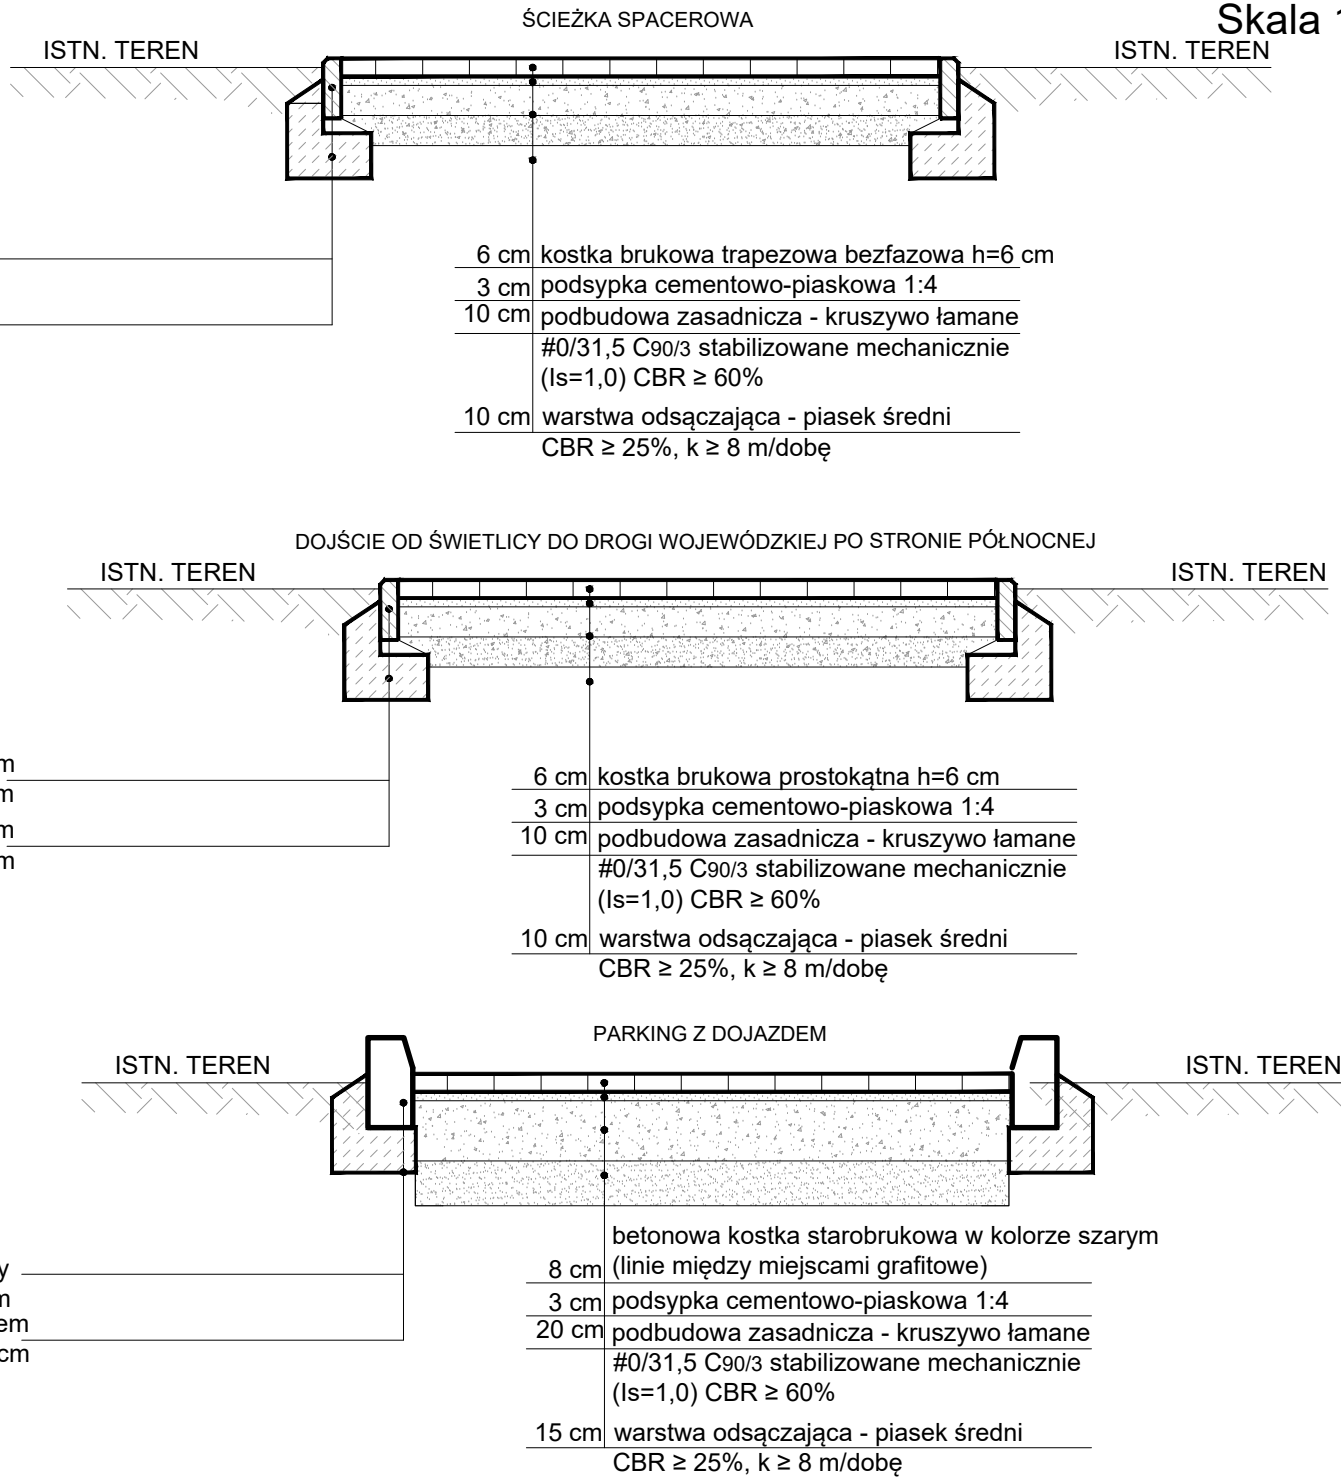

ŚCIEŻKA SPACEROWA

6 cm kostka brukowa trapezowa bezfazowa h=6 cm  
3 cm podsypka cementowo-piaskowa 1:4  
10 cm podbudowa zasadnicza - kruszywo łamane #0/31,5 C90/3 stabilizowane mechanicznie (Is=1,0) CBR ≥ 60%  
10 cm warstwa odsączająca - piasek średni CBR ≥ 25%, k ≥ 8 m/dobę

DOJŚCIE OD ŚWIETLICY DO DROGI WOJEWÓDZKIEJ PO STRONIE PÓŁNOCNEJ

6 cm kostka brukowa prostokątna h=6 cm  
3 cm podsypka cementowo-piaskowa 1:4  
10 cm podbudowa zasadnicza - kruszywo łamane #0/31,5 C90/3 stabilizowane mechanicznie (Is=1,0) CBR ≥ 60%  
10 cm warstwa odsączająca - piasek średni CBR ≥ 25%, k ≥ 8 m/dobę

PARKING Z DOJAZDEM

8 cm betonowa kostka starobrukowa w kolorze szarym (linie między miejscami grafitowe)  
3 cm podsypka cementowo-piaskowa 1:4  
20 cm podbudowa zasadnicza - kruszywo łamane #0/31,5 C90/3 stabilizowane mechanicznie (Is=1,0) CBR ≥ 60%  
15 cm warstwa odsączająca - piasek średni CBR ≥ 25%, k ≥ 8 m/dobę

Gmina Sławno, M. Curie-Skłodowskiej 9, 76-100 Sławno

Budowa obiektów małej architektury wraz z utwardzeniem terenu, remontem istniejących zbiorników wodnych, zagospodarowaniem zieleni przy pałacu oraz świetlicy wiejskiej w Kwasowie

Utwardzenia terenu

	Imię i nazwisko	Podpis	Data
OPRACOWAŁ:	mgr inż. Michał Zejglic		

Skala: 1:25

Nr rysunku:

5Z

wrzesień 2020