
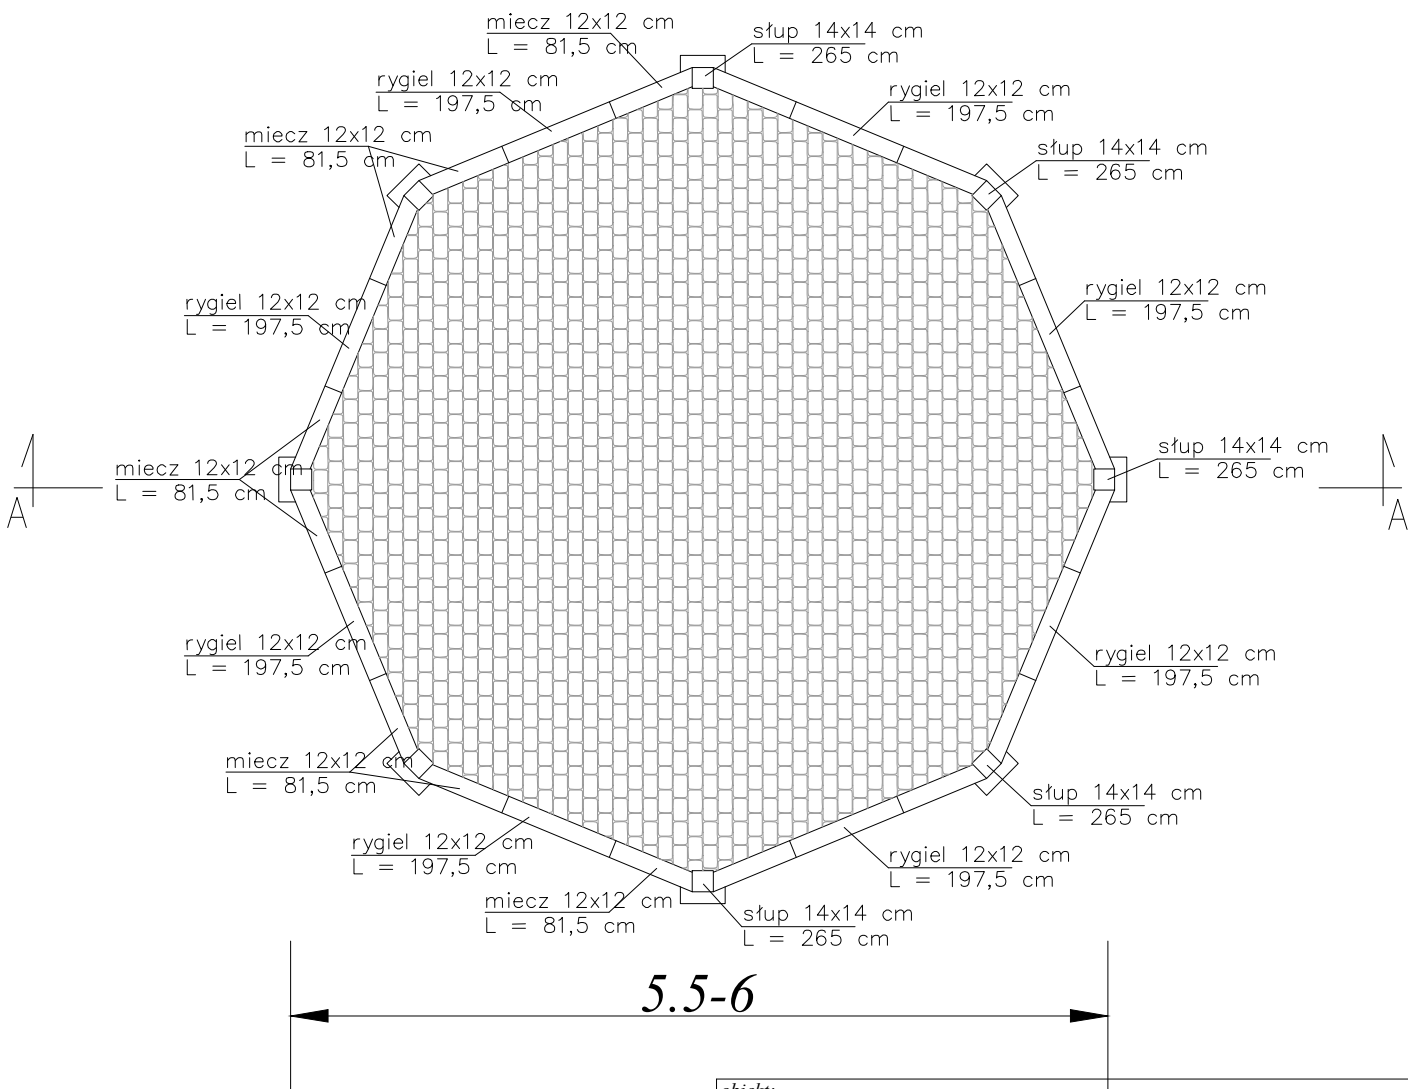


WIATA DREWNIANA

RZUT KŁOMBÓW

RZUT ROZMIESZCZENIA RYGLI

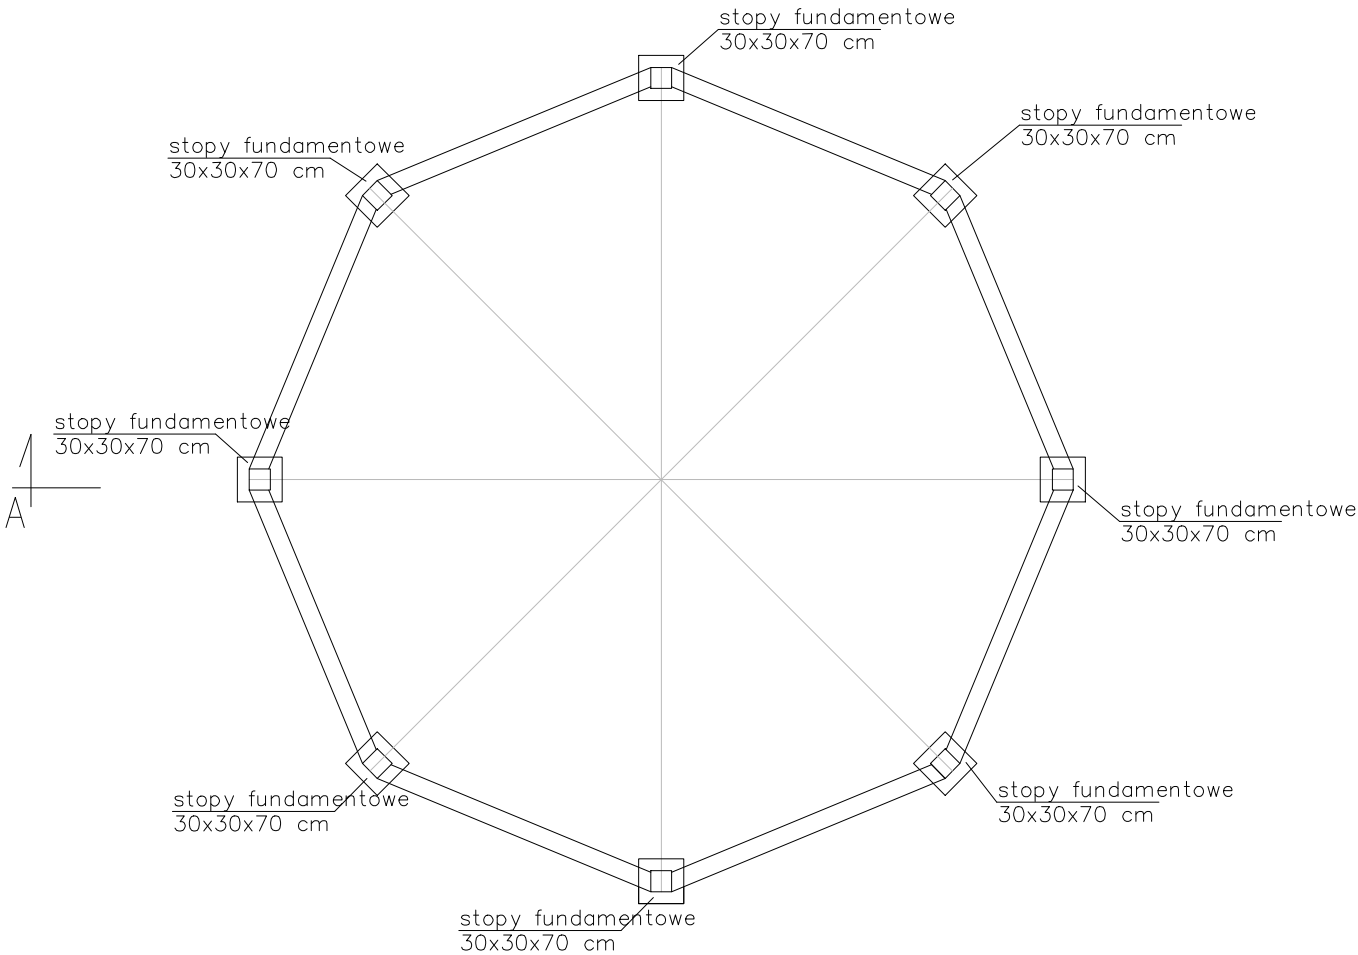

DREWNO 100% STRUGANE

obiekt: ZAGOSPODAROWANIE TERENU PRZY PAŁACU i ŚWIETLICY WIEJSKIEJ W KWASOWIE		
lokalizacja: teren osi widokowej zabytkowego pałacu w Kwasowie, gm. Sławno		
inwestor: Gmina Sławno ul. M. C. Skłodowskiej 9, 76 - 100 Sławno		
rysownik: WIATA DREWNIANA RZUT FUNDAMENTÓW i ROZMIESZCZENIA RYGLI	data: grudzień 2017 r.	
projektował: mgr inż. Wiesław Ulatowski upr. bud. UAN/8346/865/88	podpis:	skala: 1:50
		nr rysunku: 10