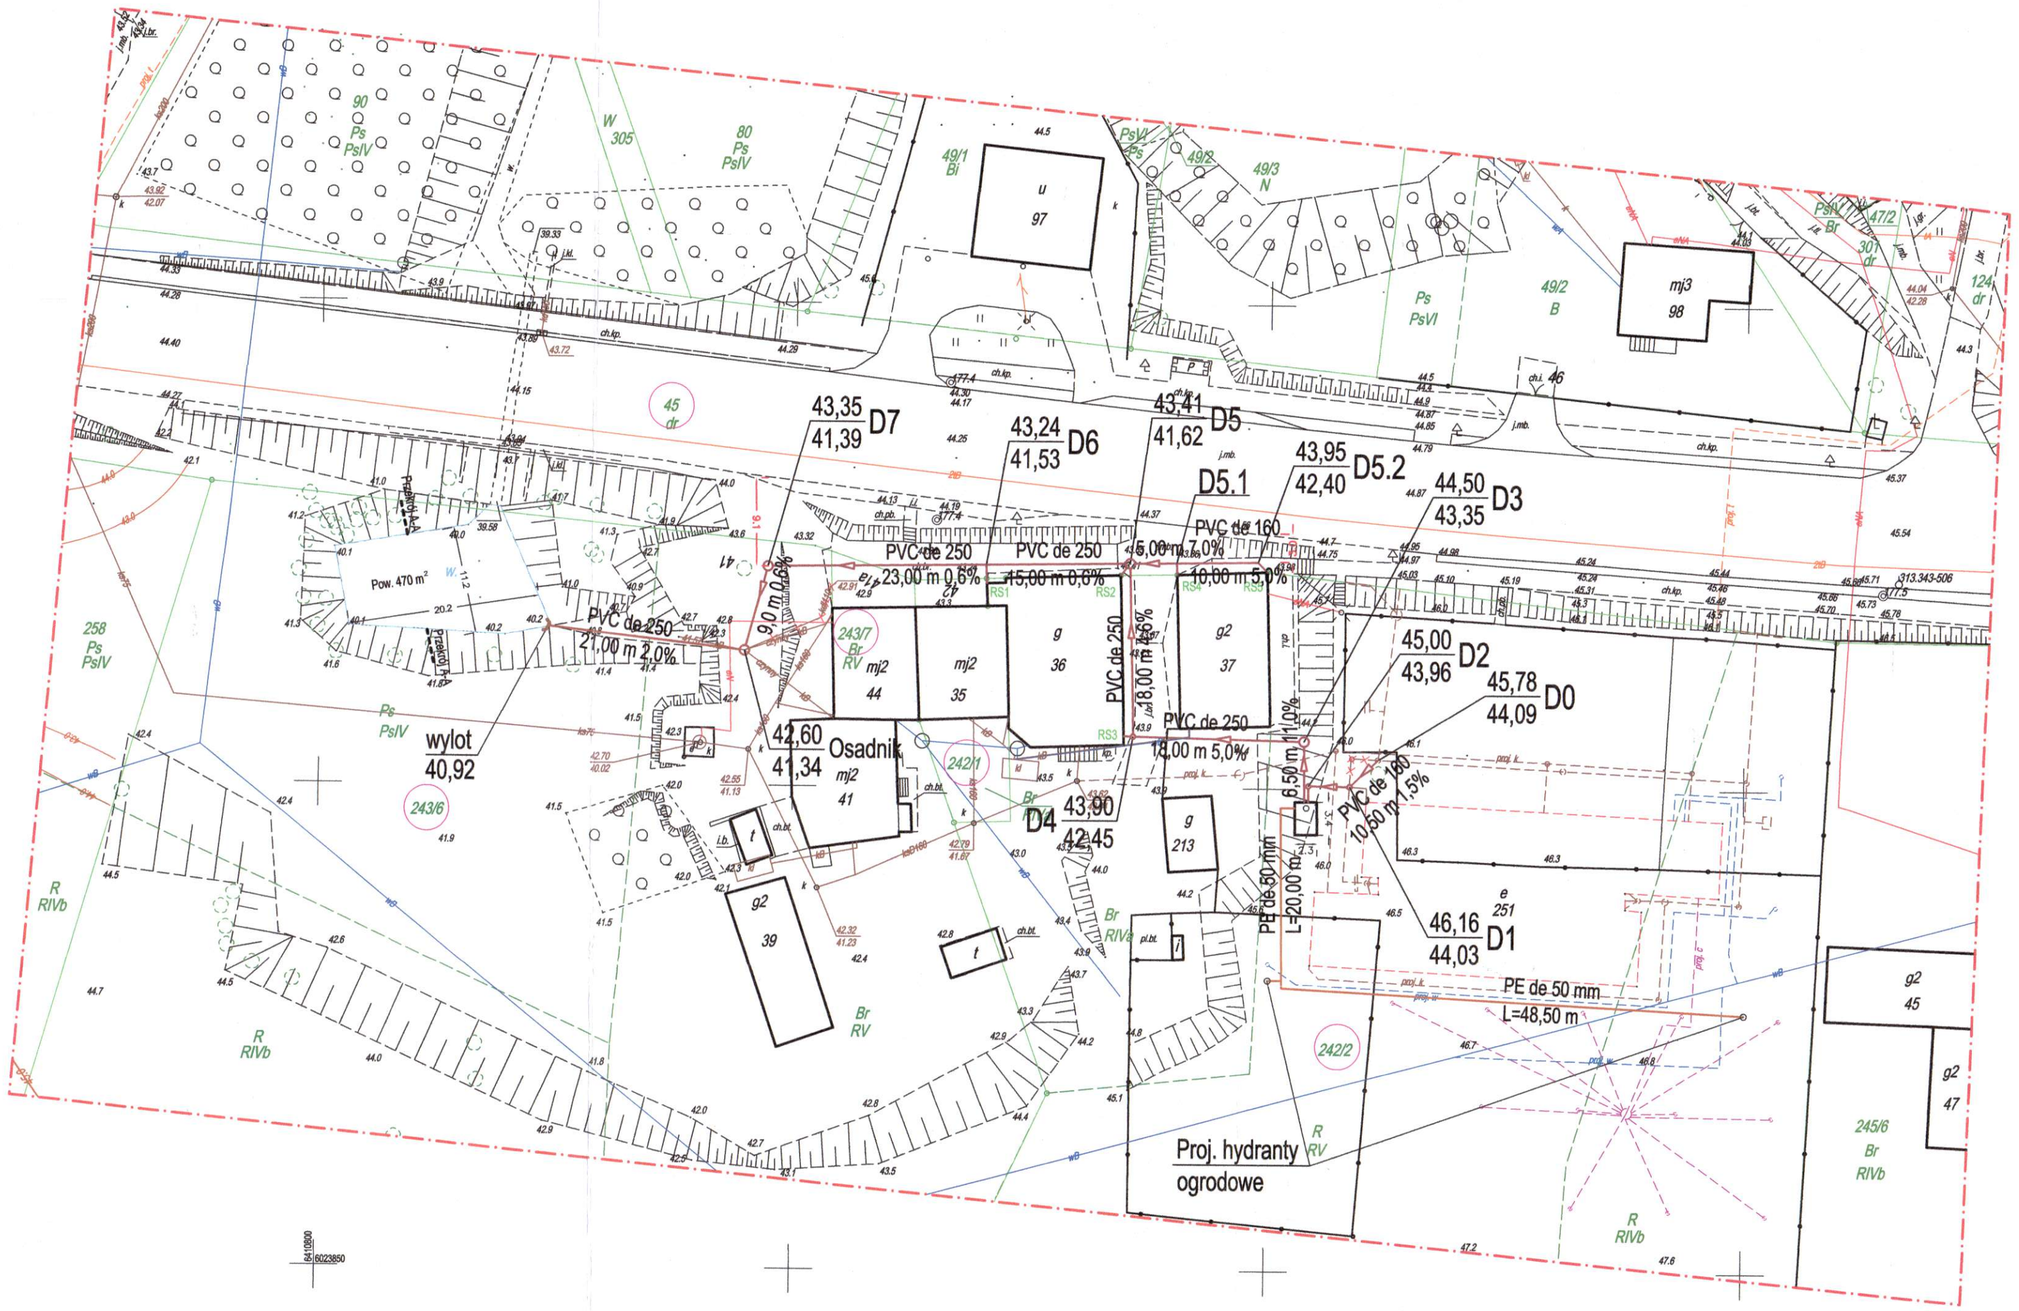

PROJEKT ZAGOSPODAROWANIA TERENU
skala 1 : 500

Projekt sieci oraz instalacji kanalizacji deszczowej
w m. Bobrowice gm. Sławno, dz. nr 242/2; 45; 242/1; 243/7; 243/6.

MAPA DO CELÓW PROJEKTOWYCH

Nazwa miejscowości: Bobrowice
Nazwa i identyfikator gminy: 321306_2 Sławno-G
Nazwa i identyfikator obrębu: 0001_Bobrowice
Działka nr: 242/2

SKALA: 1 : 500
Układ współrzędnych: "2000_6"
Poziom odniesienia wysokości : Kronsztadt 86

GEOMAP
Paweł Walaszczyk
ul. Banacha 7/26, 76-200 Słupsk
tel. 609 255 609, e-mail: geomap@geodezja.slupsk.pl

Kierownik roboty: *Piotr Smętek upr. nr 20360 zakres 1*
(imię, nazwisko, nr i zakres upr. zaw., podpis)

Oznaczenie kancelaryjne zgłoszenia pracy geodezyjnej:
6640.987.2019

Mapę do celów projektowych sporządzono przy wykorzystaniu*:
1. Zbiorów danych PZGK, o których mowa w art. 4 ust. 1a pkt. 1, 2, 3 ,8, 10 i 11 oraz ust. 1b ustawy prawo geodezyjne i kartograficzne;
2. Wyników pomiarów obiektów nieobjętych bazami danych, o których mowa w pkt. 1, wskazanych przez projektanta lub inwestora;
3. ~~Opracowań planistycznych oraz projektów budowlanych i innych dokumentów obejmujących rozwiązania na budowę, przechowywanych przez organy administracji architektoniczno-budowlanej dotyczących terenu projektowanej inwestycji lub terenów sąsiednich.~~

W zakresie opracowania znajdują się punkty osnowy geodezyjnej nr: *BRAK*

podlegające ochronie na podstawie art.15, art.48, ust.1 pkt3 ustawy Prawo geodezyjne i kartograficzne

Granice i nr działek ewidencyjnych:
Granice i numery działek ewidencyjnych wniesiono na podstawie numerycznej mapy ewidencji gruntów pozyskanej z PZGK w Słupsku, utworzonej w większości na podstawie digitalizacji mapy ewidencyjnej w skali 1:5000 oraz w części na podstawie pozyskanych operatów pomiaru uzupełniającego w zakresie ewidencji gruntów i budynków. Dane dotyczące granic nie spełniają obowiązujących standardów technicznych.

Stan prawny przebiegu granic do czasu ich geodezyjnego ustalenia w terenie może być rozbieżny z przedstawionym.

Informacje dotyczące typu nośnika oraz zawartości nośnika z danymi cyfrowymi:
1. Forma mapy do celów projektowych: cyfrowa

Nazwa pliku	Wielkość	Data utworzenia
Bobrowice dz 242_2.dxf		

Informacje dodatkowe:
1. Granica obszaru aktualizacji:
2. Redakcja znaków zgodna z:
– Rozporządzeniem w sprawie powiatowej bazy GESUT i krajowej bazy GESUT (Dz.U z 2015 poz 1938)
– Rozporządzeniem w sprawie bazy danych obiektów topograficznych oraz mapy zasadniczej (Dz. U z 2015 poz 2028)
3. Wszystkie trwale obiekty budowlane podlegają wyłączeniu przez jednostkę wykonawstwa geodezyjnego
4. Nie wyklucza się istnienia w terenie również uzbrojenia, o którym brak było informacji branżowych i nie zostało odnalezione w czasie inwentaryzacji geodezyjnej
5. Mapa została wykonana **bez ustalenia** służebności gruntowych ujawnionych w Księgach Wieczystych

Rejestracja:
Poświadcza się, że niniejszy dokument został opracowany w wyniku prac geodezyjnych i kartograficznych, których rezultaty zawiera operat techniczny wpisany do ewidencji materiałów państwowego zasobu geodezyjnego i kartograficznego.

organ prowadzący państwowy zasób geodezyjny i kartograficzny	STAROSTA SŁAWEŃSKI
Identyf. ewidencyjny materiału zasobu – operatu technicznego	
Data wpisania operatu techn. do ewidencji operatów zasobu	
Imię, nazwisko i podpis osoby reprezentującej organ	

Uzbrojenie opracowano na podstawie:
1. Danych branżowych ? z literą B
2. Pośredniego ustalenia przebiegu oparaturą elektromagnetyczną ? z literą A
3. Bezpośrednich pomiarów powykonawczych ? bez litery

W związku z tym w częściach 1 i 2 nie gwarantuje się kompletności, a dokładność położenia uzbrojenia na mapie może być niższa od dokładności kartometrycznej mapy.

Data opracowania mapy: *3 lipca 2019r.*

* – niepotrzebne skreślić

Załącznik do decyzji/postanowienia
Zachodniopomorskiego Wojewódzkiego
Konserwatora Zabytków
Znak: ZArch. K.5183.101.2020.AW
Z dnia ....24.03.2020r.....

mgr inż. Marta Kozioł-Rogala
Uprawnienia budowlane w specjalności instalacyjnej do projektowania i kierowania robotami budowlanymi bez ograniczeń
nr ZAP/0093/PWOS/14 ZAP/IS/0159/14

LEGENDA:

projektowana sieć kanalizacji deszczowej
projektowana instalacja kanalizacji deszczowej
D3 38,80 / 37,18 projektowane studnie
projektowany zbiornik podziemny na wody opadowe o poj. 10 000 l

SKALA 1:500	*INWESTOR:* Urząd Gminy Sławno ul. Marii Curie Skłodowskiej 9 76-100 Sławno
RYS. NR 1	*OBIEKT:* Projekt sieci oraz instalacji kanalizacji deszczowej w m. Bobrowice gm. Sławno, dz. nr 242/2; 45; 242/1; 243/7; 243/6 .
DATA: 09.2019	*TEMAT:* **PROJEKT ZAGOSPODAROWANIA TERENU BRANŻA SANITARNA**

PROJEKTOWAŁ:	SPRAWDZIŁ:
Imię i nazwisko: mgr inż. Marta Kozioł-Rogala Specjalność: sieci i instalacje sanitarne Nr uprawnień bud.: ZAP/0093/PWOS/14	Imię i nazwisko: mgr inż. Anna Żuber Specjalność: sieci i instalacje sanitarne Nr uprawnień bud.: ZAP/0211/POOS/10