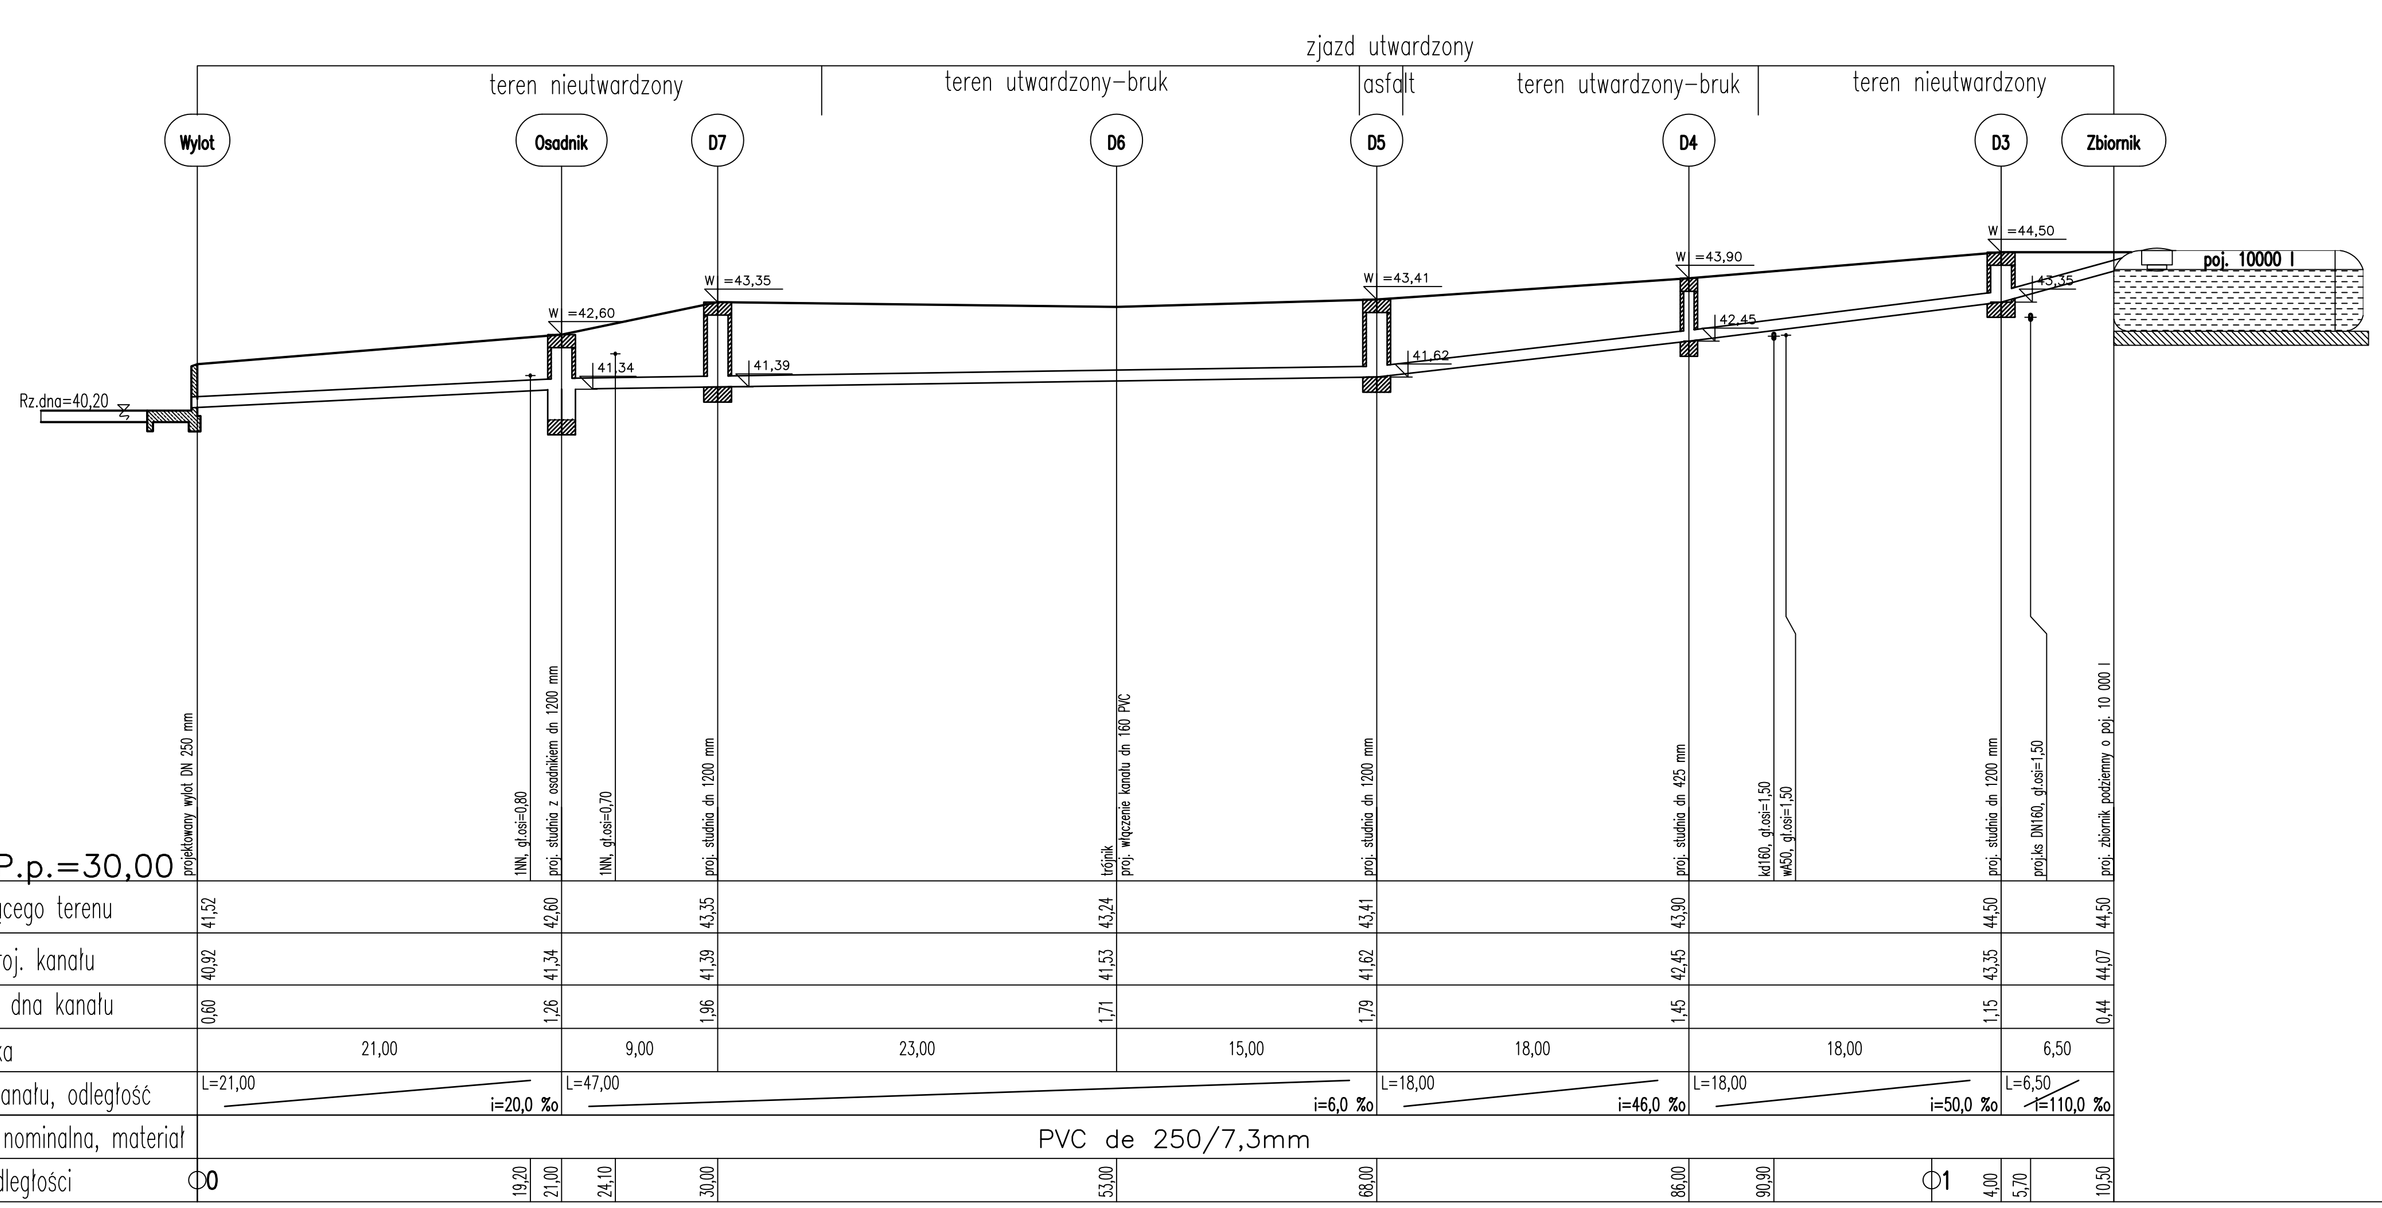

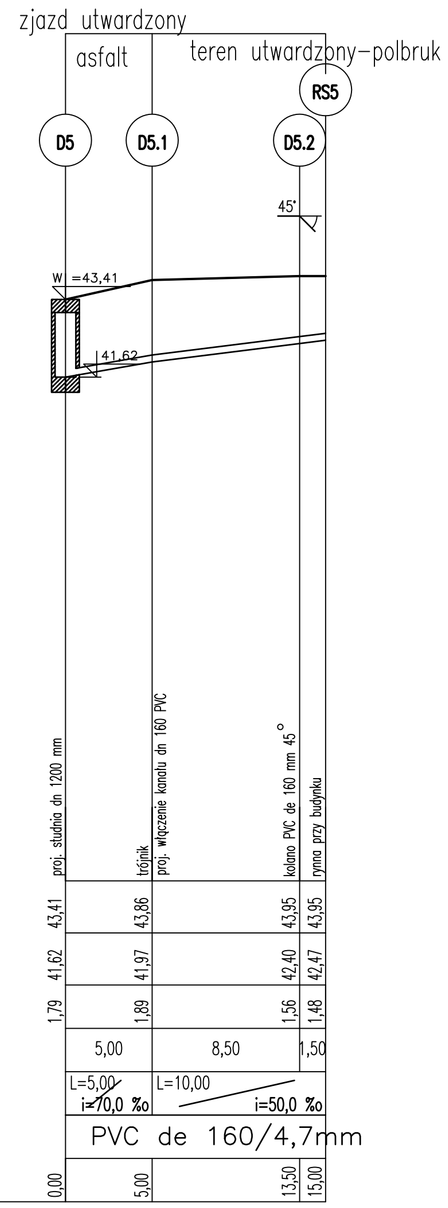

Profil podłużny
sieci kanalizacji deszczowej
w m. Bobrowice gm. Sławno
Skala:100/250

P.p.=30,00

	projektowany wylot DN 250 mm	1NN, gł.osi=0,80	proj. studnia z osadnikiem dn. 1200 mm	1NN, gł.osi=0,70	proj. studnia dn. 1200 mm	trójnik proj. włączenie kanału dn 160 PVC	proj. studnia dn. 1200 mm	proj. studnia dn. 425 mm	kd160, gł.osi=1,50 wł450, gł.osi=1,50	proj. studnia dn. 1200 mm	projekt. DN160, gł.osi=1,50	proj. zbiornik podziemny o poj. 10 000 l	proj. studnia dn. 1200 mm	trójnik proj. włączenie kanału dn 160 PVC	kolano PVC de 160 mm 45° rynna przy budynku
Rzędna istniejącego terenu	41,52	42,60		43,35		43,24	43,41	43,90		44,50		44,50	43,41	43,86	43,95
Rzędna dna proj. kanału	40,92	41,34		41,39		41,53	41,62	42,45		43,35		44,07	41,62	41,97	42,40	42,47
Zagłębienie do dna kanału	0,60	1,26		1,96		1,71	1,79	1,45		1,15		0,44	1,79	1,89	1,56	1,48
Długość odcinka	21,00		9,00		23,00		15,00	18,00		18,00		6,50		5,00	8,50	1,50
Proj. spadek kanału, odległość	L=21,00 i=20,0 ‰		L=47,00 i=6,0 ‰					L=18,00 i=46,0 ‰		L=18,00 i=50,0 ‰		L=6,50 i=110,0 ‰		L=5,00 i=70,0 ‰	L=10,00 i=50,0 ‰	
Proj. średnica nominalna, materiał	PVC de 250/7,3mm												PVC de 160/4,7mm			
Hektometr i odległości	⌀0	19,20	21,00	24,10	30,00	53,00	68,00	86,00	90,90	⌀1	4,00	5,70	10,50	0,00	5,00	13,50	15,00

SKALA 1:100/250	*INWESTOR:* Gmina Sławno ul. Marii Curie Skłodowskiej 9 76-100 Sławno
RYS. NR 2	*TEMAT:*
DATA: 12.2019	***Operat wodnoprawny na wykonanie wylotu kanalizacji deszczowej oraz na odprowadzenie wód opadowych lub roztopowych z dachów budynków i terenów utwardzonych dz. nr 242/2; 242/1; 243/7; 243/6 obręb Bobrowice gmina Sławno za pośrednictwem wylotu PVC Ø 250 mm do stawu***
TYTUŁ RYSUNKU:	Profil podłużny sieci kanalizacji deszczowej BRANŻA SANITARNA
	PROJEKTOWAL:
	Imię i nazwisko: mgr inż. Marta Kozioł-Rogala Specjalność: sieci i instalacje sanitarne Nr uprawnień bud.: ZAP/0093/PWOS/14