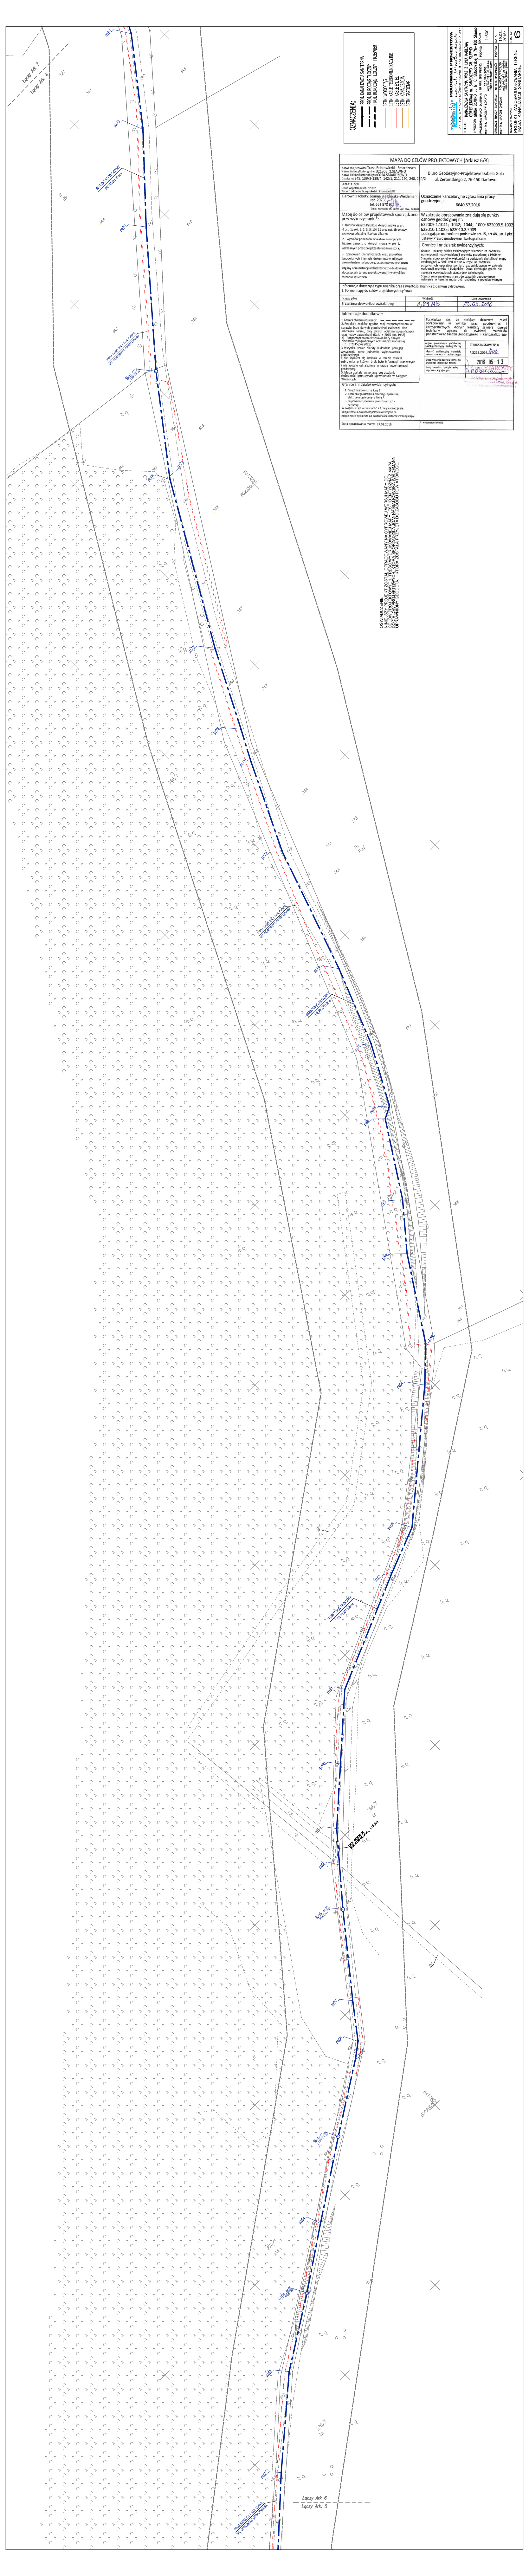

OZNACZENIA:

- PROJ. KANALIZACJA SANITARNA
- PROJ. RUROCIĄG TŁOCZNY
- PROJ. RUROCIĄG TŁOCZNY - PRZEWIERT
- ISTN. WODOCIĄG
- ISTN. KABLE TELEKOMUNIKACYJNE
- ISTN. KABLE EN. EL
- ISTN. KANALIZACJA
- ISTN. GAZOCIĄG

PRACOWNIA PROJEKTOWA mgr inż. Mirosław Łopato
77-100 BYTÓW ul.Jana Pawła II 7/3 tel.602 217 314

OBIEKT: KANALIZACJA SANITARNA WRAZ Z LINIĄ KABLOWĄ OŚWIETLENIOWĄ m. SMARDZEWO GM. SŁAWNO			
INWESTOR: GMINA SŁAWNO ul. M. C. Skłodowskiej 9 76-100 Sławno			
PROJEKTOWAŁ BRANŻA SANITARNA: mgr inż. MIROSŁAW ŁOPATO	NR UPR. SPECJALNOŚĆ: 285/Gd/2002 spec: sieci, inst. i urz. wod-kan cieplne, wentylacyjne i gazowe	PODPIS:	SKALA: 1:500
SPRAWDZIŁ BRANŻA SANITARNA: mgr inż. MARCIN CHRZAN	NR UPR. SPECJALNOŚĆ: POM/0047/PWOS/10 spec: sieci, inst. i urz. wod-kan cieplne, wentylacyjne i gazowe	PODPIS:	DATA: 19.08. 2016r.
NAZWA RYSUNKU: PROJEKT ZAGOSPODAROWANIA TERENU TRASA KANALIZACJI SANITARNEJ			RYS. Nr 6

MAPA DO CELÓW PROJEKTOWYCH (Arkusz 6/8)

Nazwa miejscowości: Trasa Bobrowiczki - Smardzewo Nazwa i identyfikator gminy: 321306_2.SŁAWNO Nazwa i identyfikator obrębu: 0014-SMARDZEWO Działka nr: 249, 139/2-139/4, 142/1, 211, 220, 240, 270/2	Biuro Geodezyjno-Projektowe Izabela Gola ul. Żeromskiego 2, 76-150 Darłowo
SKALA: 1 : 500 Układ współrzędnych: "2000" Poziom odniesienia wysokości : Kronsztadt 86	
Kierownik roboty: Joanna Białkowska-Weidemann upr. 20758 tel. 661 870 976 (imię, nazwisko, nr i zakres upr. zaw., podpis)	Oznaczenie kancelaryjne zgłoszenia pracy geodezyjnej: 6640.57.2016

Mapę do celów projektowych sporządzono przy wykorzystaniu*:

1. zbiorów danych PZGiK, o których mowa w art. 4 ust. 1a okt. 1, 2, 3 ,8, 10 i 11 oraz ust. 1b ustawy prawo geodezyjne i kartograficzne;
2. wyników pomiarów obiektów nieobjętych bazami danych, o których mowa w pkt 1, wskazanych przez projektanta lub inwestora;
3. opracowań planistycznych oraz projektów budowlanych i innych dokumentów objętych pozwoleniem na budowę, przechowywanych przez organy administracji architektoniczno-budowlanej dotyczących terenu projektowanej inwestycji lub terenów sąsiednich.

W zakresie opracowania znajdują się punkty osnowy geodezyjnej nr:
622009.1.1041; -1042; -1044; -1000; 622009.5.1002; 622010.1.1025; 622010.2.5009
podlegające ochronie na podstawie art.15, art.48, ust.1 pkt3 ustawy Prawo geodezyjne i kartograficzne

Granice i nr działek ewidencyjnych:

Granice i numery działek ewidencyjnych wniesiono na podstawie numerycznej mapy ewidencji gruntów pozyskanej z PZGiK w Sławnie, utworzonej w większości na podstawie digitalizacji mapy ewidencyjnej w skali 1:5000 oraz w części na podstawie pozyskanych operatów pomiaru uzupełniającego w zakresie ewidencji gruntów i budynków. Dane dotyczące granic nie spełniają obowiązujących standardów technicznych. Stan prawny przebiegu granic do czasu ich geodezyjnego ustalenia w terenie może być rozbieżny z przedstawionym

Informacje dotyczące typu nośnika oraz zawartości nośnika z danymi cyfrowymi:
1. Forma mapy do celów projektowych: cyfrowa

Nazwa pliku	Wielkość	Data utworzenia
Trasa Smardzewo-Bobrowiczki.dwg	1,89 MB	13.05.2016

Informacje dodatkowe:

1. Granica obszaru aktualizacji: — — — — —
2. Redakcja znaków zgodna z: a) rozporządzeniem w sprawie bazy danych geodezyjnej ewidencji sieci uzbronenia terenu, bazy danych obiektów topograficznych oraz mapy zasadniczej (Dz.U z 2015 poz. 1938) b) - Rozporządzeniem w sprawie bazy danych obiektów topograficznych oraz mapy zasadniczej (Dz.U z 2015 poz 2028)
3. Wszystkie trwałe obiekty budowlane podlegają wytyczeniu przez jednostkę wykonawstwa geodezyjnego
4. Nie wyklucza się istnienia w terenie również uzbrojenia, o którym brak było informacji branżowych i nie zostało odnalezione w czasie inwentaryzacji geodezyjnej.
5. Mapa została wykonana bez ustalania służebności gruntowych ujawnionych w Księgach Wieczystych.

Granice i nr działek ewidencyjnych:

1. Danych branżowych - z literą B
2. Pośredniego ustalenia przebiegu aparaturą elektroenergetyczną - z literą A
3. Bezpośrednich pomiarów powykonawczych - bez litery

W związku z tym w częściach 1 i 2 nie gwarantuje się kompletności, a dokładność położenia uzbrojenia na mapie może być niższa od dokładności kartometrycznej mapy.

Data opracowania mapy: 27.02.2016

Poświadcza się, że niniejszy dokument został opracowany w wyniku prac geodezyjnych i kartograficznych, których rezultaty zawiera operat techniczny wpisany do ewidencji materiałów państwowego zasobu geodezyjnego i kartograficznego

organ prowadzący państwowy zasób geodezyjny i kartograficzny	STAROSTA SŁAWIEŃSKI
Identyf. ewidencyjny materiału zasobu - operatu technicznego	P.3213.2016.403
Data wpisania operatu techn. do ewidencji operatów zasobu	2016 -05- 13
Imię, nazwisko i podpis osoby reprezentującej organ	Z UP. STAROSTY Michalina Adamczyk

* - niepotrzebne skreślić

OŚWIADCZENIE
NINIEJSZY PROJEKT ZOSTAŁ OPRACOWANY NA CYFROWEJ WERSJI MAPY DO CELÓW PROJEKTOWYCH. TREŚĆ WYDRUKOWANEJ MAPY JEST IDENTYCZNA Z MAPĄ DO CELÓW PROJEKTOWYCH, KTÓRĄ SPORZĄDZIŁA JOANNA BIAŁKOWSKA-WEIDEMANN UPRAWNIONY GEODETA, I KTÓRA ZOSTAŁA PRZYJĘTA DO ZASOBU POWIATOWEGO.