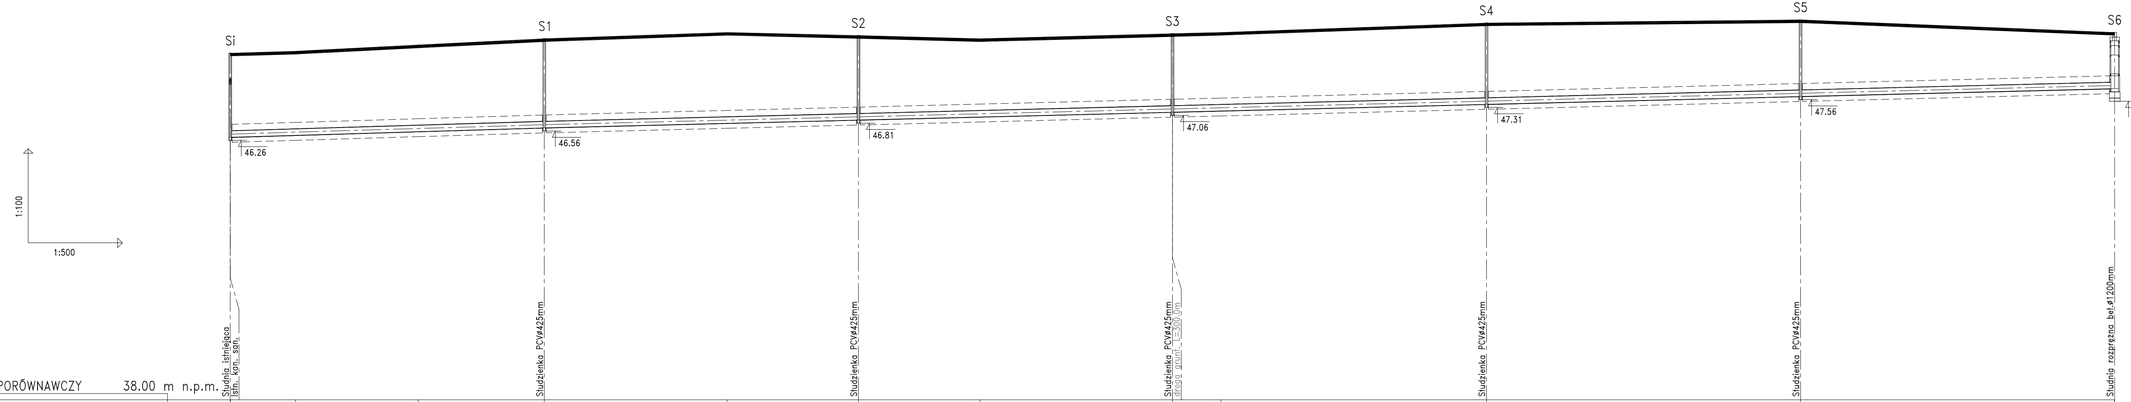

PRACOWNIA PROJEKTOWA
mgr inż. Mirosław Łopato
77-100 BYTÓW ul.Jana Pawła II 7/3 tel.602 217 314

OBIEKT: KANALIZACJA SANITARNA WRAZ Z LINIĄ KABLOWĄ OŚWIETLENIOWĄ m. SMARDZEWO GM. SŁAWNO

INWESTOR: GMINA SŁAWNO ul. M. C. Skłodowskiej 9 76-100 Sławno

PROJEKTOWAŁ BRANŻA SANITARNA:	NR UPR. SPECJALNOŚĆ:	PODPIS:	SKALA:
mgr inż. MIROSŁAW ŁOPATO	285/G6/2002 spec. sieci, inst. i urz. wod-kan cieplne, wentylacyjne i gazowe		1:100 1:500
SPRAWDZIŁ BRANŻA SANITARNA:	NR UPR. SPECJALNOŚĆ:	PODPIS:	
mgr inż. MARCIN CHRZAN	POM/0047/PWOS/10 spec. sieci, inst. i urz. wod-kan cieplne, wentylacyjne i gazowe		DATA: 19.08. 2016r.

NAZWA RYSUNKU:
PROFILE PODŁUŻNE SIECI KANALIZACJI SANITARNEJ GRAWITACYJNEJ

RYS. Nr 9