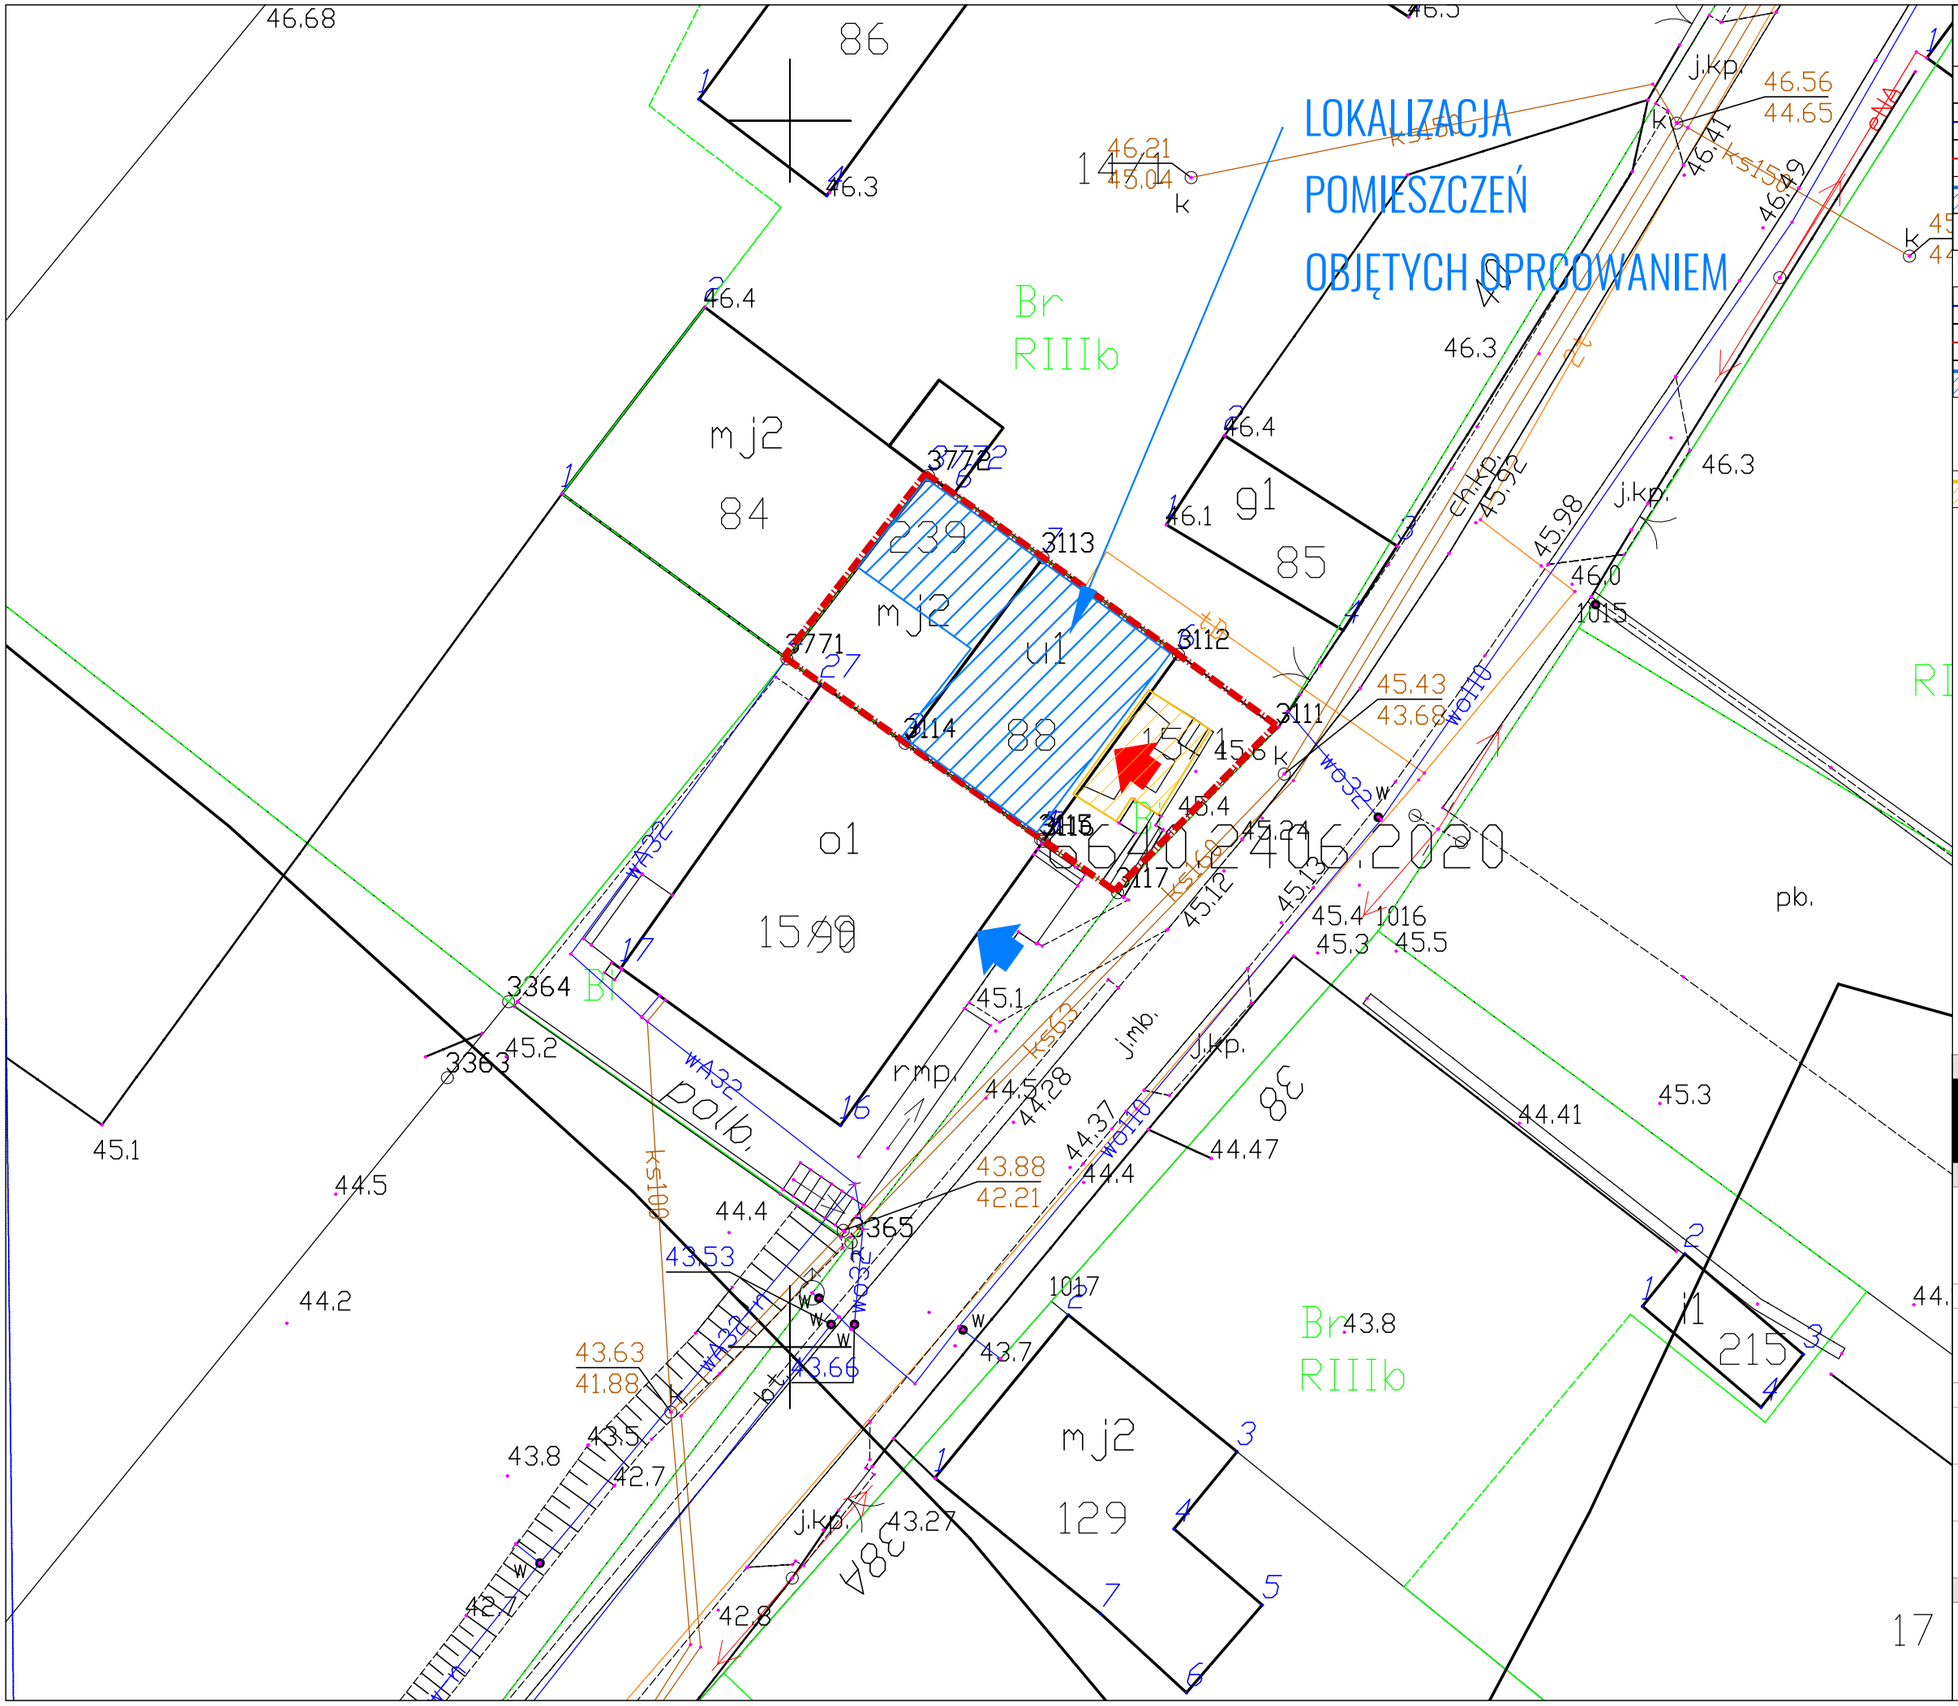

LEGENDA

ELEMENTY ISTNIEJĄCE

- zakres opracowania
- granica działki
- lokal objęty opracowaniem
- Istniejące wejście do budynku przeznaczone do likwidacji

ELEMENTY PROJEKTOWANE

- zakres opracowania
- granica działki
- lokal objęty opracowaniem
- wejście do lokalu objętego opracowaniem dostosowane dla osób o specjalnych potrzebach
- taras przeznaczony do remontu

JEDNOSTKA PROJEKTOWA:

Kremer graf
Biuro projektowe KREMER GRAF
mgr inż. Sebastian Kremer
AL. GEN. J. HALLERA 14, 80-401 GDAŃSK
tel/fax. 58-380-31-14
www.kremergraf.com.pl

NAZWA INWESTYCJI

Remont wskazanych pomieszczeń w budynku świetlicy wiejskiej w miejscowości Noskowo gm. Sławno na działce nr 15 /1

OBIEKT / ADRES INWESTYCJI:	INWESTOR:
Świetlica Wiejska Noskowo 76-122 dz. nr 15 / 1	Gmina Sławno ul. Marii Curie-Skłodowskiej 9 76-100 Sławno

PROJEKTANT	NR UPRAWNIEŃ	PODPIS
opracował: mgr inż. arch. Aleksandra Franz	-	
projektował: mgr inż. arch. Klaudia Filipiak	07/POOKK/IV/2014	
sprawdził: mgr inż. arch. Magdalena Szymańska	159/POOKK/IV/2016	

TYTUŁ RYSUNKU:	STADIUM:	BRANŻA:	DATA:
Projekt Zagospodarowanie terenu	BUDOWLANY	ARCHITEKTURA	2020-12
	ARKUSZ [mm]:	SKALA:	NR RYSUNKU:
	297x500	1:250	ZT-0