


PRZEKRÓJ A-A

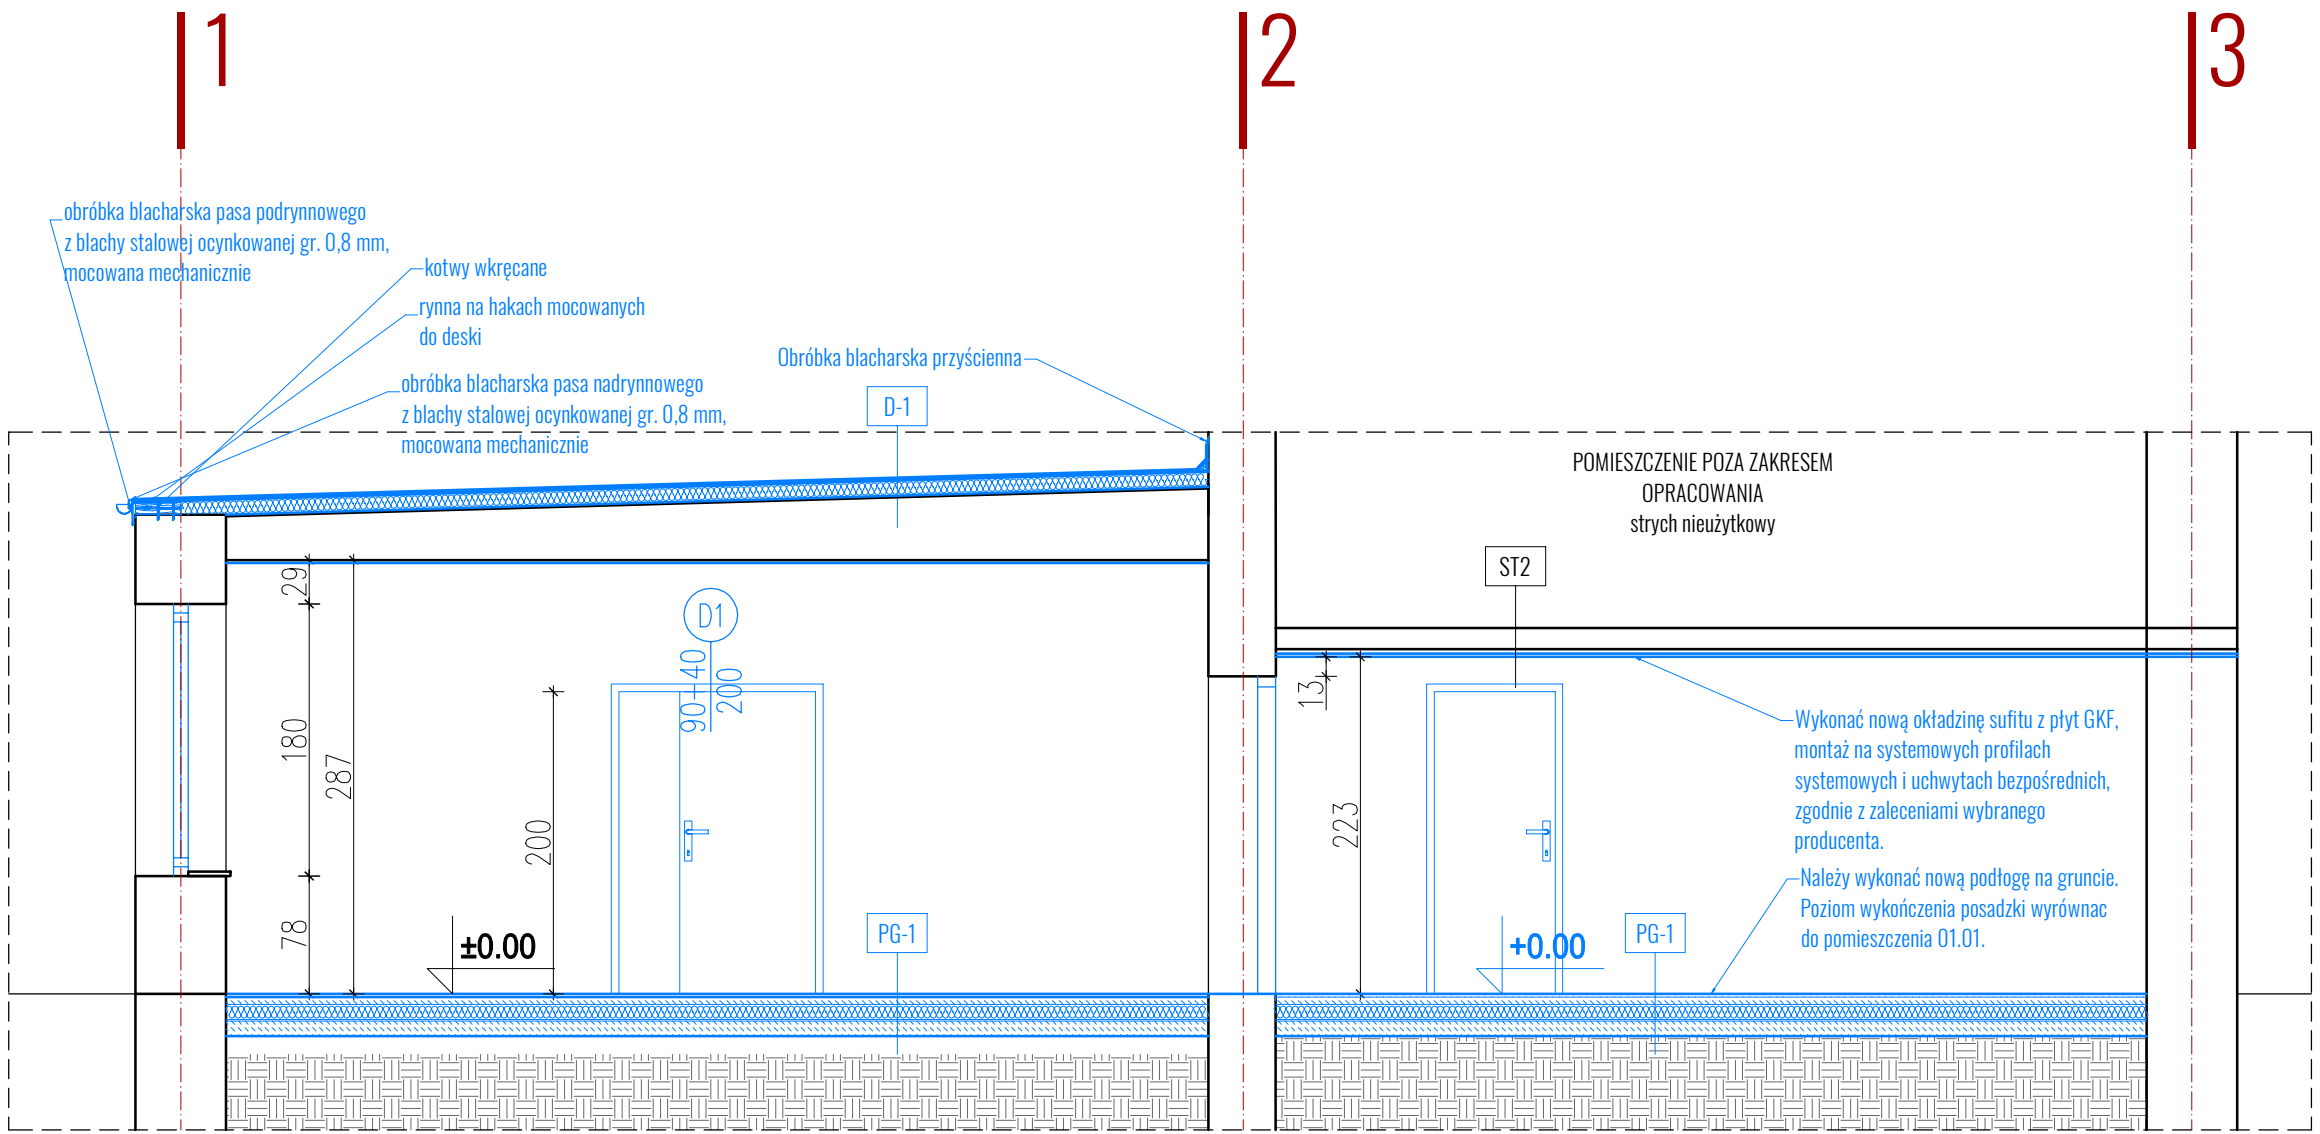

D-1 Dach

- papa wierzchniego krycia
- Płyta styropianowa jednostronnie laminowana papą, EPS 100 - 0038 dach - 10cm
- Folia PE
- Istniejąca konstrukcja dachu,
- tynk cementowo wapienny
- farba latekowa x 2

PG-1 Podłoga na gruncie

- Płytki ceramiczne
- Posadzka cementowa zbrojona siatką gr 5 cm
- Płyta styropianowa EPS 100-34 podłoga gr 10 cm
- Folia PE
- Izolacja przeciwodna - folia budowlana x1
- Gruntująca emulsja asfaltowa
- Chudy beton C12 /15 gr 10 cm
- GRUNT

JEDNOSTKA PROJEKTOWA:

Kremer

graf

Biurowie projektowe KREMER GRAF

mgr inż. Sebastian Kremer

AL. GEN. J. HALLERA 14, 80-401 GDANSK

tel/fax. 58-380-31-14

www.kremergraf.com.pl

NAZWA INWESTYCJI

Remont wskazanych pomieszczeń w budynku świetlicy wiejskiej w miejscowości Noskowo gm. Stawno na działce nr 15 /1

OBIEKT / ADRES INWESTYCJI:	INWESTOR:		
Świetlica Wiejska Noskowo 76-122 dz. nr 15 / 1	Gmina Stawno ul. Marii Curie-Skłodowskiej 9 76-100 Stawno		
PROJEKTANT	NR UPRAWNIEN		PODPIS
opracował: mgr inż. arch. Aleksandra Franz	-		
projektował: mgr inż. arch. Klaudia Filipiak	07/P00KK/IV/2014		
sprawił: mgr inż. arch. Magdalena Szymańska	159/P00KK/IV/2016		
TYTUŁ RYSUNKU:	STADIUM:	BRANŻA:	DATA:
PROJEKT. Przekrój b-b	BUDOWLANY	ARCHITEKTURA	2020-12
	ARKUSZ [mm]:	SKALA:	NR RYSUNKU:
	A3	1:50	A-3