


LEGENDA:

PRZEKRÓJ B-B

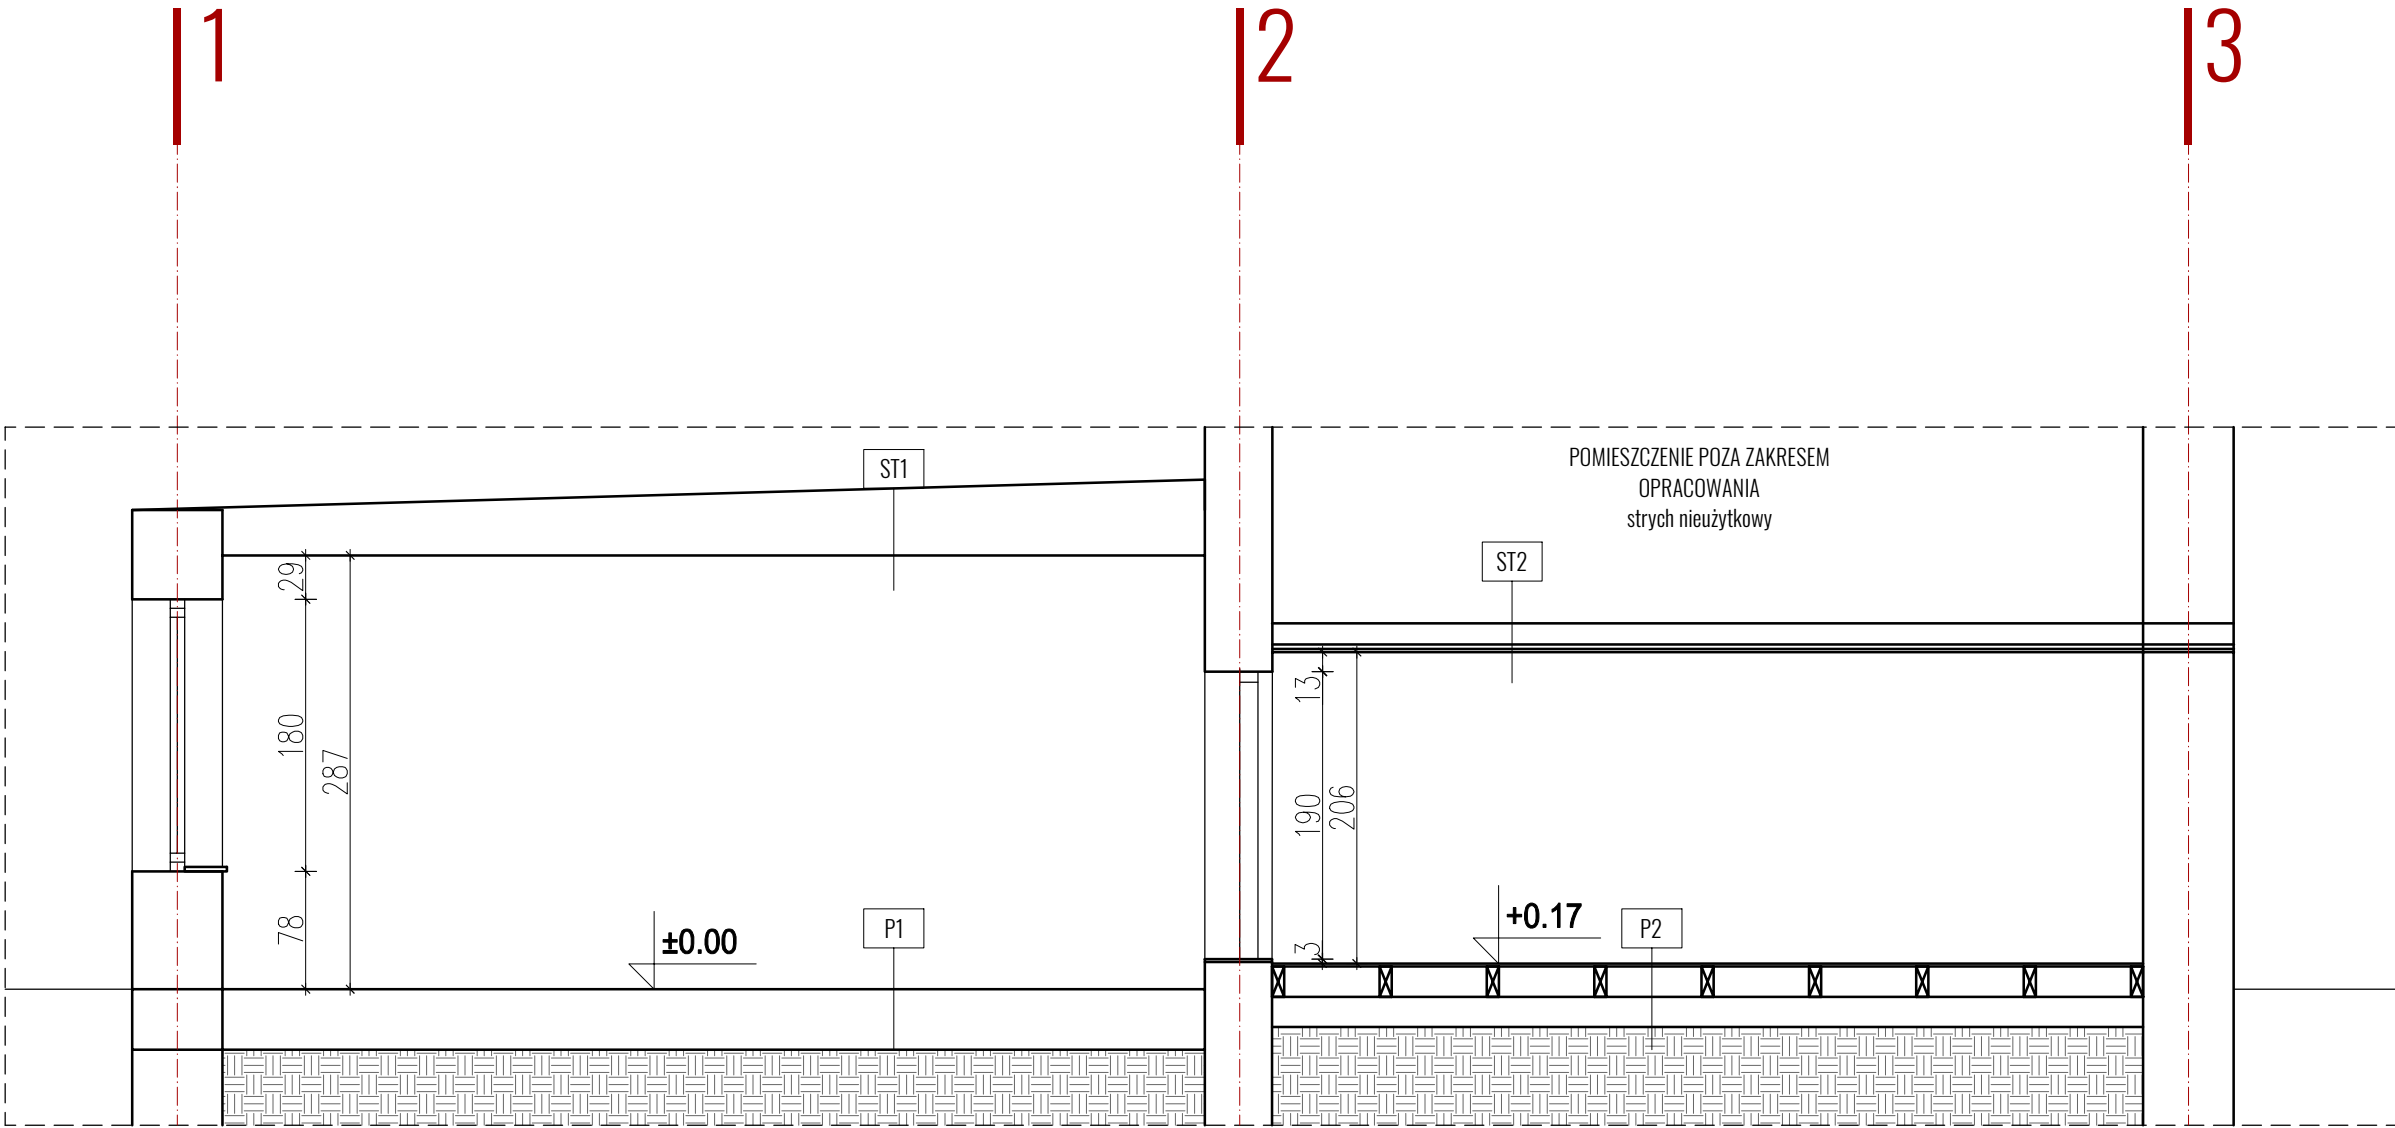

JEDNOSTKA PROJEKTOWA:

Kremer graf

Biuro projektowe KREMER GRAF
mgr inż. Sebastian Kremer
AL. GEN. J. HALLERA 14, 80-401 GDAŃSK
tel/fax. 58-380-31-14
www.kremergraf.com.pl

NAZWA INWESTYCJI

Remont wskazanych pomieszczeń w budynku świetlicy wiejskiej w miejscowości Noskowo gm. Stawno na działce nr 15 /1

OBIEKT / ADRES INWESTYCJI:

Świetlica Wiejska
Noskowo 76-122
dz. nr 15 / 1

INWESTOR:

Gmina Stawno
ul. Marii Curie-Skłodowskiej 9
76-100 Stawno

PROJEKTANT

opracował:

mgr inż. arch. Aleksandra Franz

projektował:

mgr inż. arch. Klaudia Filipiak

sprawdził:

mgr inż. arch. Magdalena Szymańska

NR UPRAWNIEN

-

07/P00KK/IV/2014

159/P00KK/IV/2016

PODPIS

TYTUŁ RYSUNKU:

INWENTARYZACJA.
przekrój b-b

STADIUM:

BUDOWLANY

ARKUSZ [mm]:

A3

BRANŻA:

ARCHITEKTURA

SKALA:

1:50

DATA:

2020-12

NR RYSUNKU:

IN-3