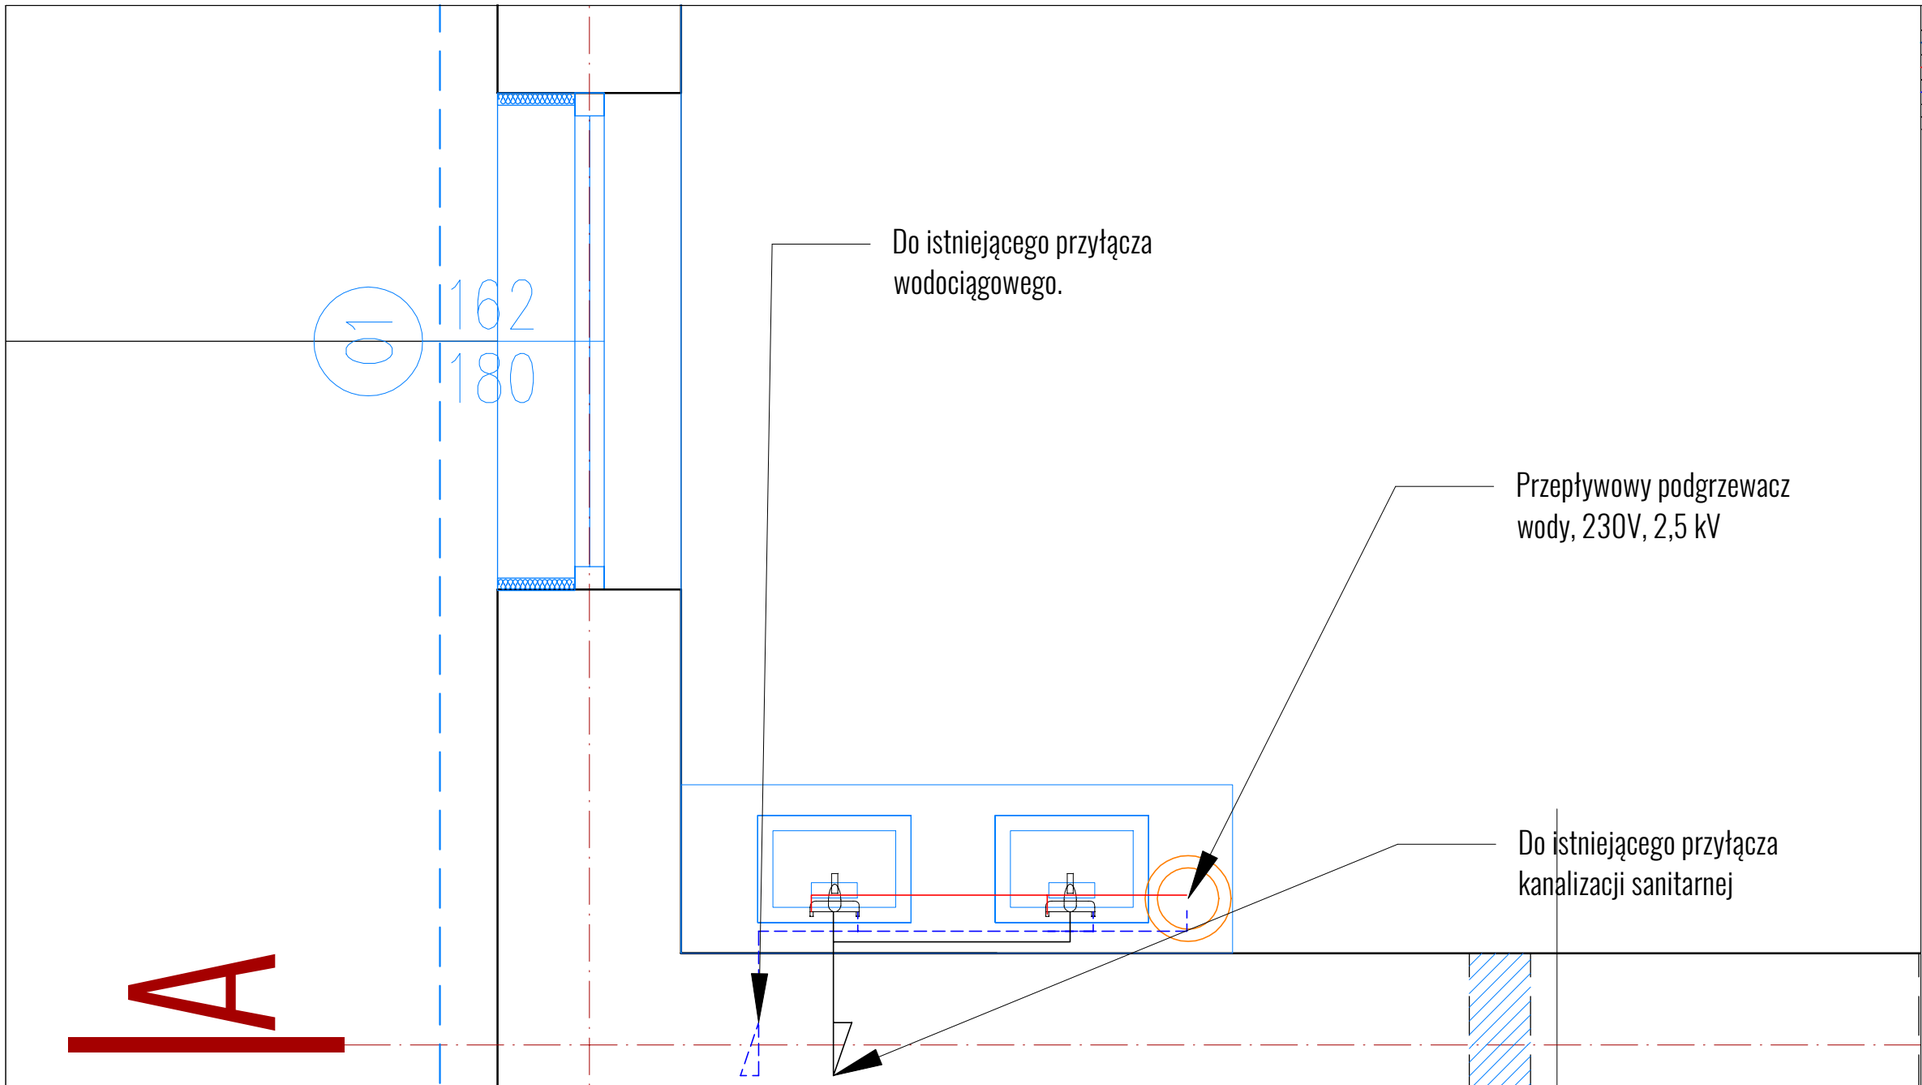

01.01	SALA WARSZTATOWA
57,64m²	Panele winylowe

LEGENDA:

	ZAKRES OPRACOWANIA
	INSTALACJA WODY CIEPŁEJ
	INSTALACJA WODY ZIMNEJ
	INSTALACJA KANALIZACJI SANITARNEJ

JEDNOSTKA PROJEKTOWA:

Kremer graf
Biuro projektowe KREMER GRAF
mgr inż. Sebastian Kremer
AL. GEN. J. HALLERA 14, 80-401 GDAŃSK
tel/fax. 58-380-31-14
www.kremergraf.com.pl

NAZWA INWESTYCJI

Remont wskazanych pomieszczeń w budynku świetlicy wiejskiej w miejscowości Noskowo gm. Sławno na działce nr 15 /1

OBIEKT / ADRES INWESTYCJI:	INWESTOR:
Świetlica Wiejska Noskowo 76-122 dz. nr 15 / 1	Gmina Sławno ul. Marii Curie-Skłodowskiej 9 76-100 Sławno

PROJEKTANT	NR UPRAWNIEŃ	PODPIS
opracował:	-	
projektował: mgr inż. Sebastian Gwarny	POM/0287/PBS/15	
sprawdził: mgr inż. Jakub Gorlik	POM/0052/PWOS/10	

TYTUŁ RYSUNKU:	STADIUM:	BRANŻA:	DATA:
Projekt Rzut parteru Instalacja WOD-KAN	P. BUDOWLANY	SANITARNA	2020-12
	ARKUSZ [mm]:	SKALA:	NR RYSUNKU:
	A3	1:20	S-2