



PRZEKRÓJ 1 - 1

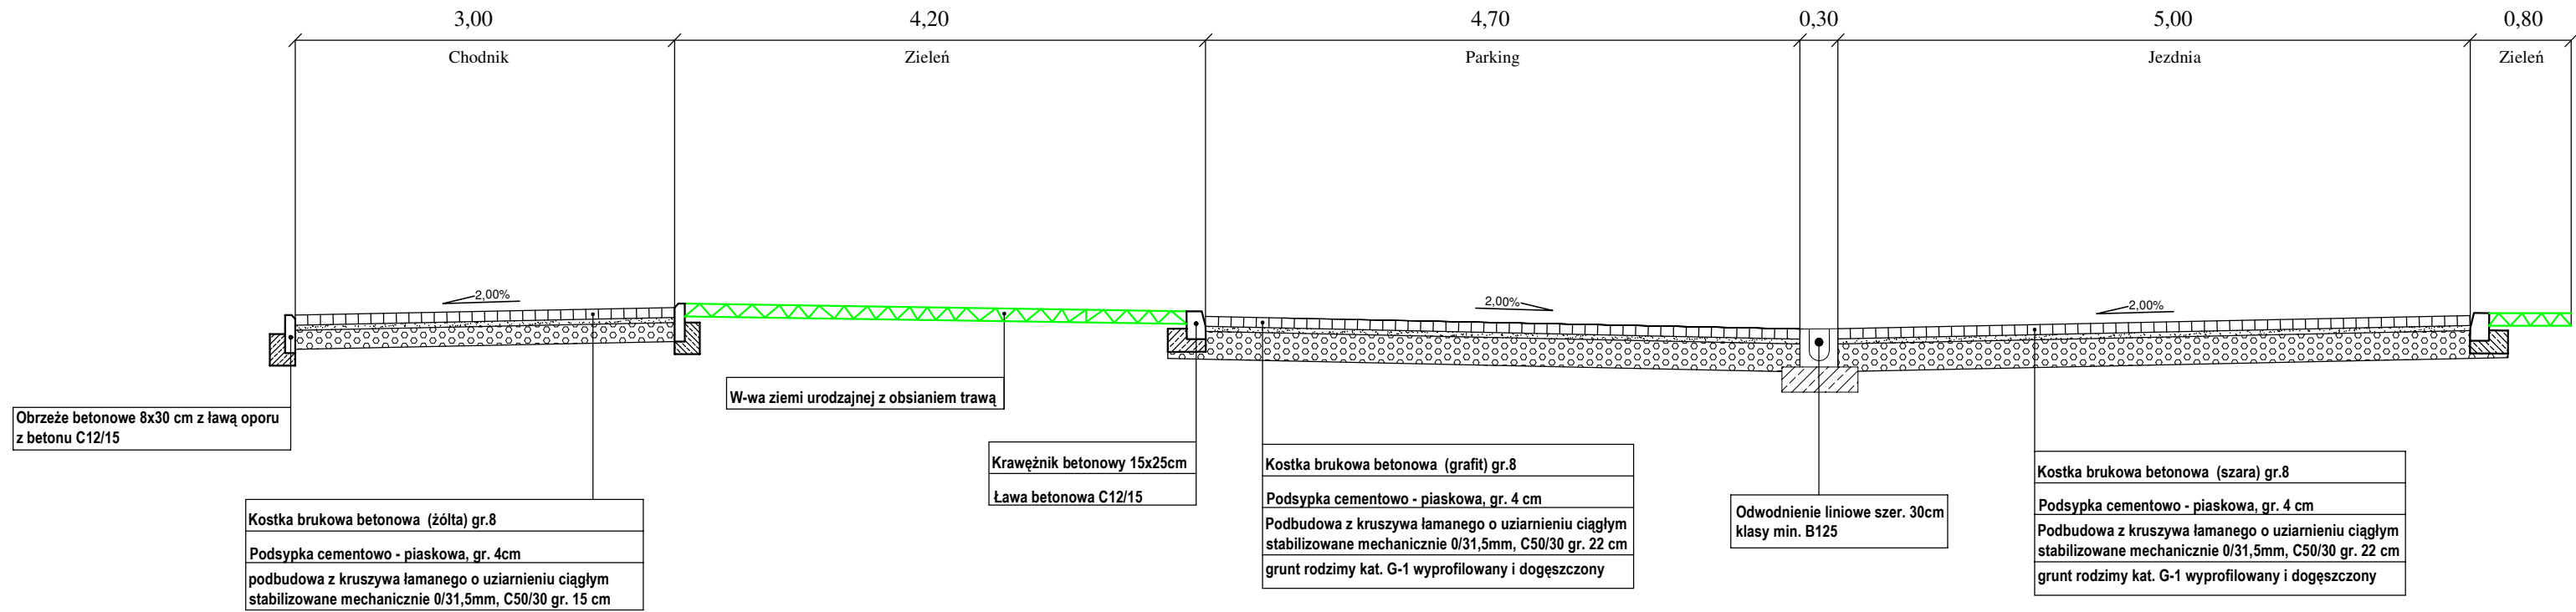


PRZEKRÓJ 2 - 2

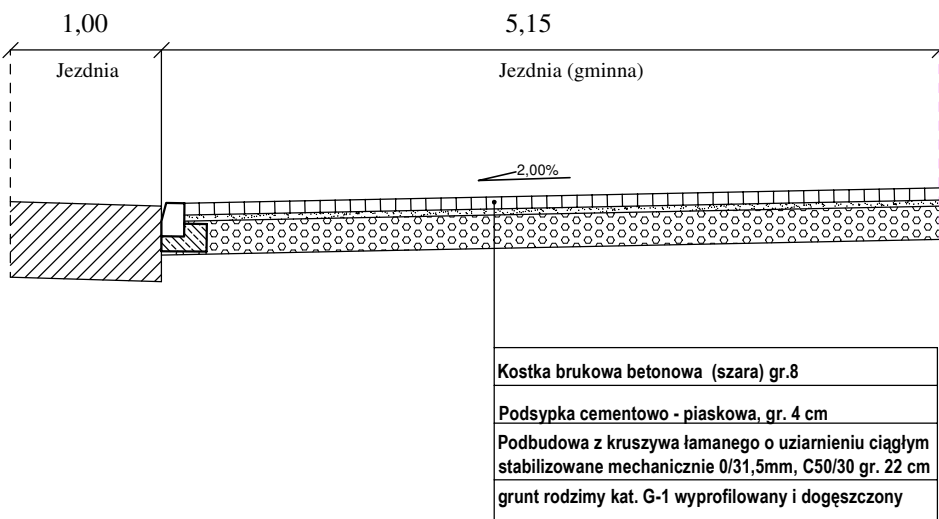

Skala 1:20


Połączenie drogi z drogą wojewódzką

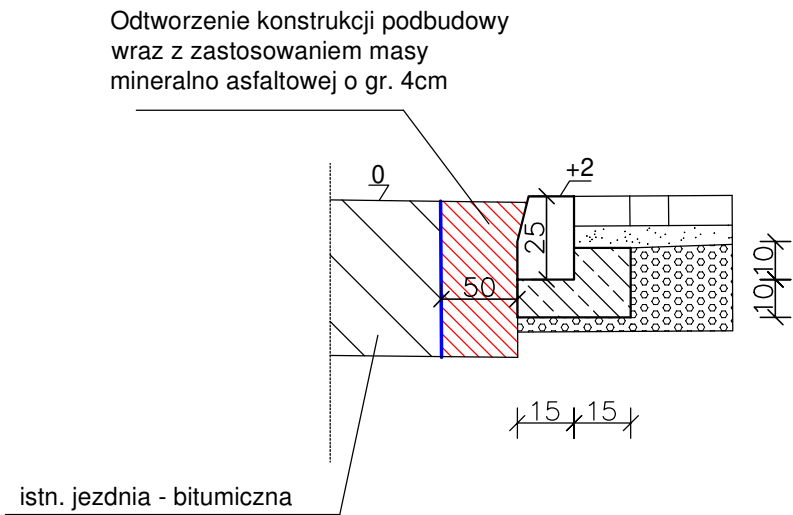


Szczegóły ław betonowych C 12/15

Skala 1:20

szczegół "1"

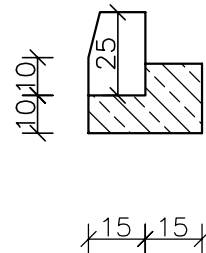

szczegół "2"

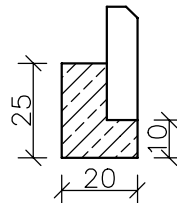

inż. Bogdan Misiura 76-004 Sianów, Karnieszewice 45 a tel. 604 118 578 e-mail: zubidbm@interia.pl		 <b>ZUBID</b> <b>Zakład Usług Budowlanych i Drogowych</b> 	
RYS. NR 2 DATA: 07.2019	INWESTOR:	Gmina Sławno ul. Marii Curie Skłodowskiej 9; 76-100 Sławno	
SKALA 1:500	OBIEKT:	Przebudowa drogi wewnętrznej, budowa ciągu pieszego, budowa miejsc postojowych i odwodnienia terenu w miejscowości Tychowo	
TEMAT:			
PRZEKROJE KONSTRUKCYJNE			
PROJEKTOWAŁ:			
SPECJALNOŚĆ DROGOWA inż. Bogdan Misiura Nr ZAP/0054/POOD/04			