


# Schematy studni tworzywowej

## włączenie do kinety studni

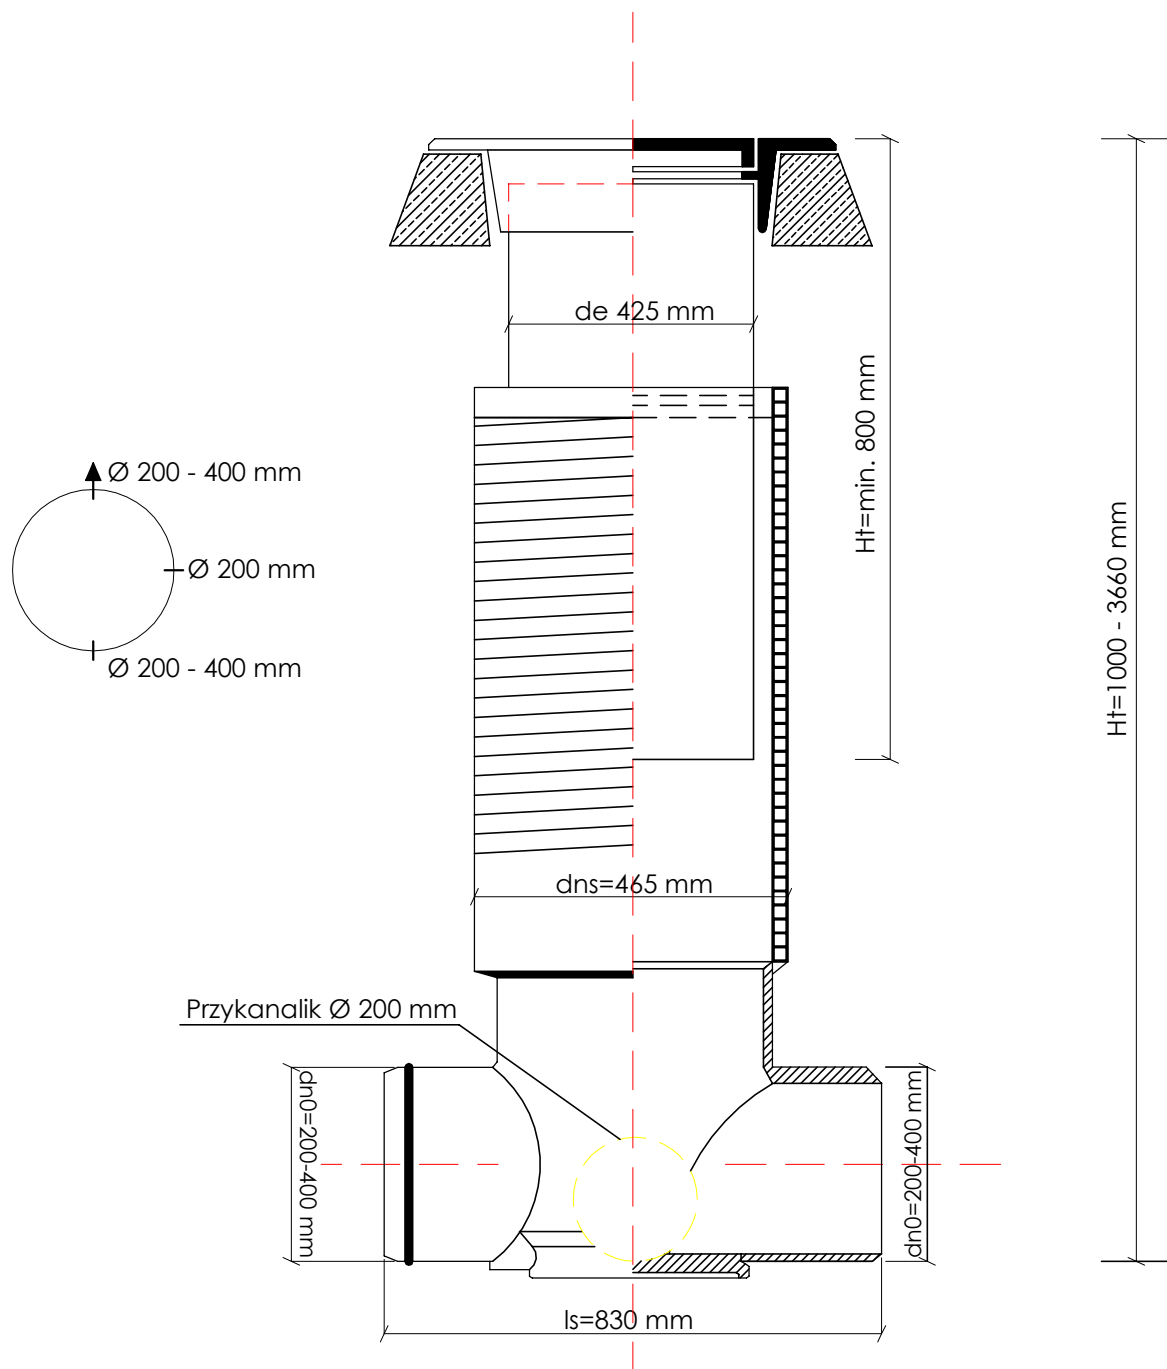

inż. Bogdan Misiura 76-004 Sianów, Karnieszewice 45 a tel. 604 118 578 e-mail: zubidbm@interia.pl <b>Zakład Usług Budowlanych i Drogowych</b>	
RYS. NR 5 DATA: 07.2019	<b>INWESTOR:</b> Gmina Sławno ul. Marii Curie Skłodowskiej 9; 76-100 Sławno
SKALA 1:500/100	<b>OBIEKT:</b> Przebudowa drogi wewnętrznej, budowa ciągu pieszego, budowa miejsc postojowych i odwodnienia terenu w miejscowości Tychowo
<b>TEMAT: SCHEMAT STUDZIENKI INSPEKCYJNEJ</b> <b>BRANŻA SANITARNA</b>	
<b>PROJEKTOWAŁ:</b> mgr inż. Anna Żuber sieci i instalacje sanitarne ZAP/0211/POOS/10	
<b>SPRAWDZIŁ:</b> mgr inż. Marta Koziół-Rogala sieci i instalacje sanitarne ZAP/0093/PWOS/14	