


Schemat wpustu ulicznego

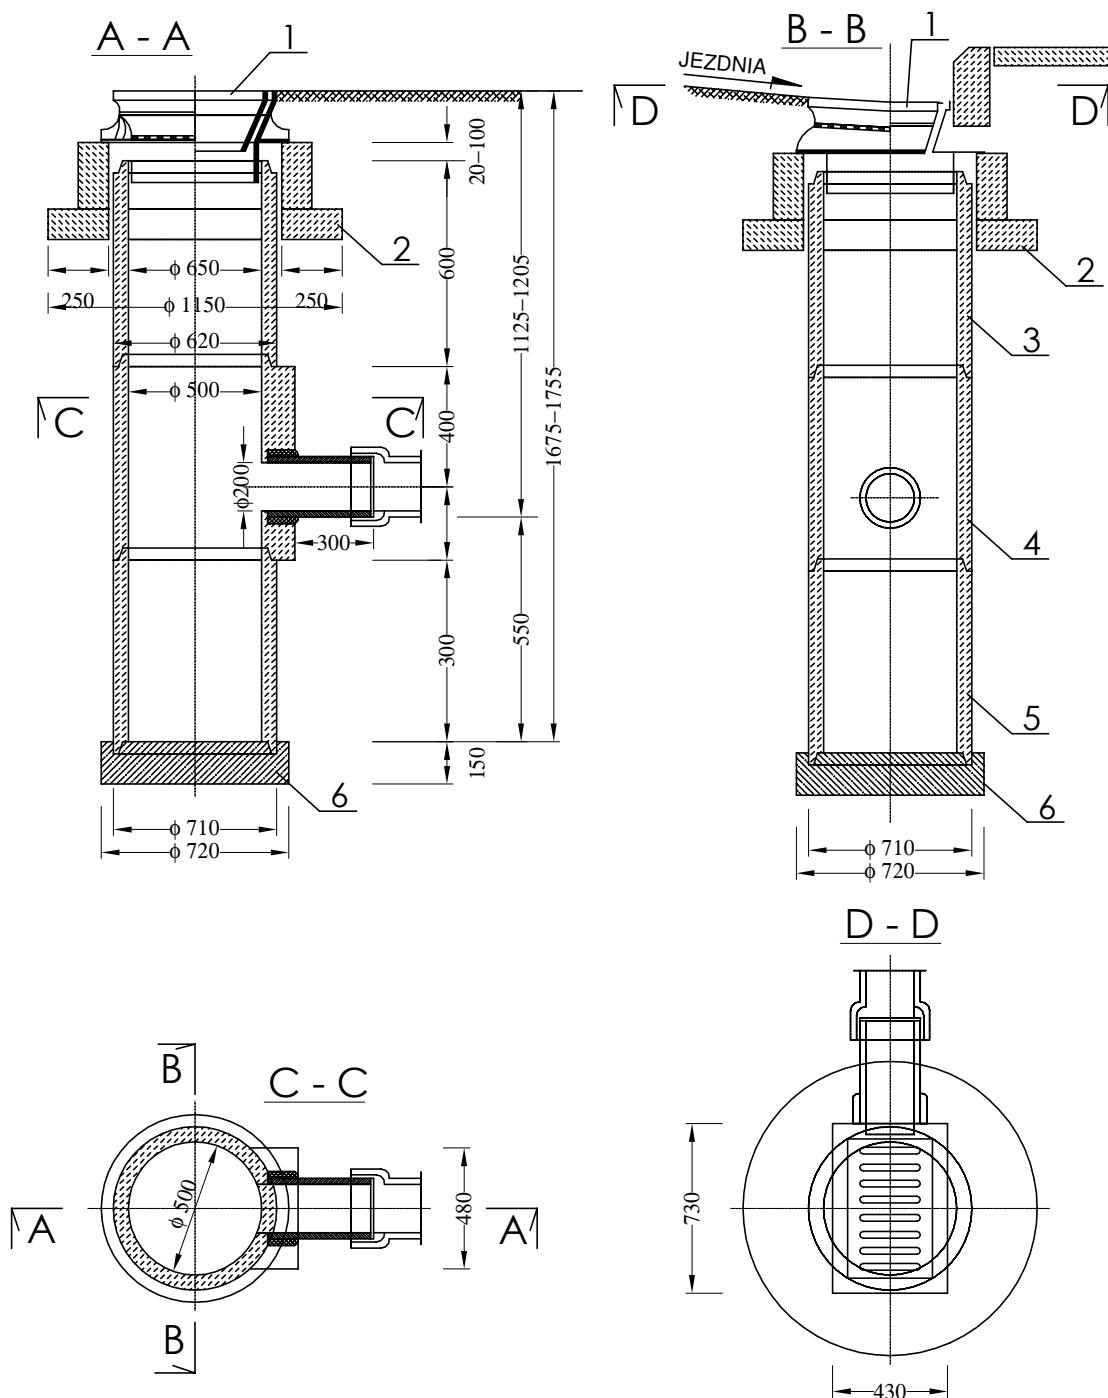

OZNACZENIA:

- 1 - wpust ściekowy uliczny
- 2 - pierścien odciążający
- 3 - krąg studzienny
- 4 - krąg studzienny z wylotem
- 5 - krąg studzienny - osadnik
- 6 - fundament betonowy

inż. Bogdan Misiura 76-004 Sianów, Karnieszewice 45 a tel. 604 118 578 e-mail: zubidbm@interia.pl Zakład Usług Budowlanych i Drogowych	
RYS. NR 3 DATA: 07.2019	INWESTOR: Gmina Sławno ul. Marii Curie Skłodowskiej 9; 76-100 Sławno
SKALA 1:500/100	OBIEKT: Przebudowa drogi wewnętrznej, budowa ciągu pieszego, budowa miejsc postojowych i odwodnienia terenu w miejscowości Tychowo
TEMAT: SCHEMAT WPUSTU ULICZNEGO	
PROJEKTOWAŁ: mgr inż. Anna Żuber sieci i instalacje sanitarne ZAP/0211/POOS/10	
SPRAWDZIŁ: mgr inż. Marta Kozioł-Rogala sieci i instalacje sanitarne ZAP/0093/PWOS/14	