


Profil podłużny Skala 1:1000/100

Odcinek C

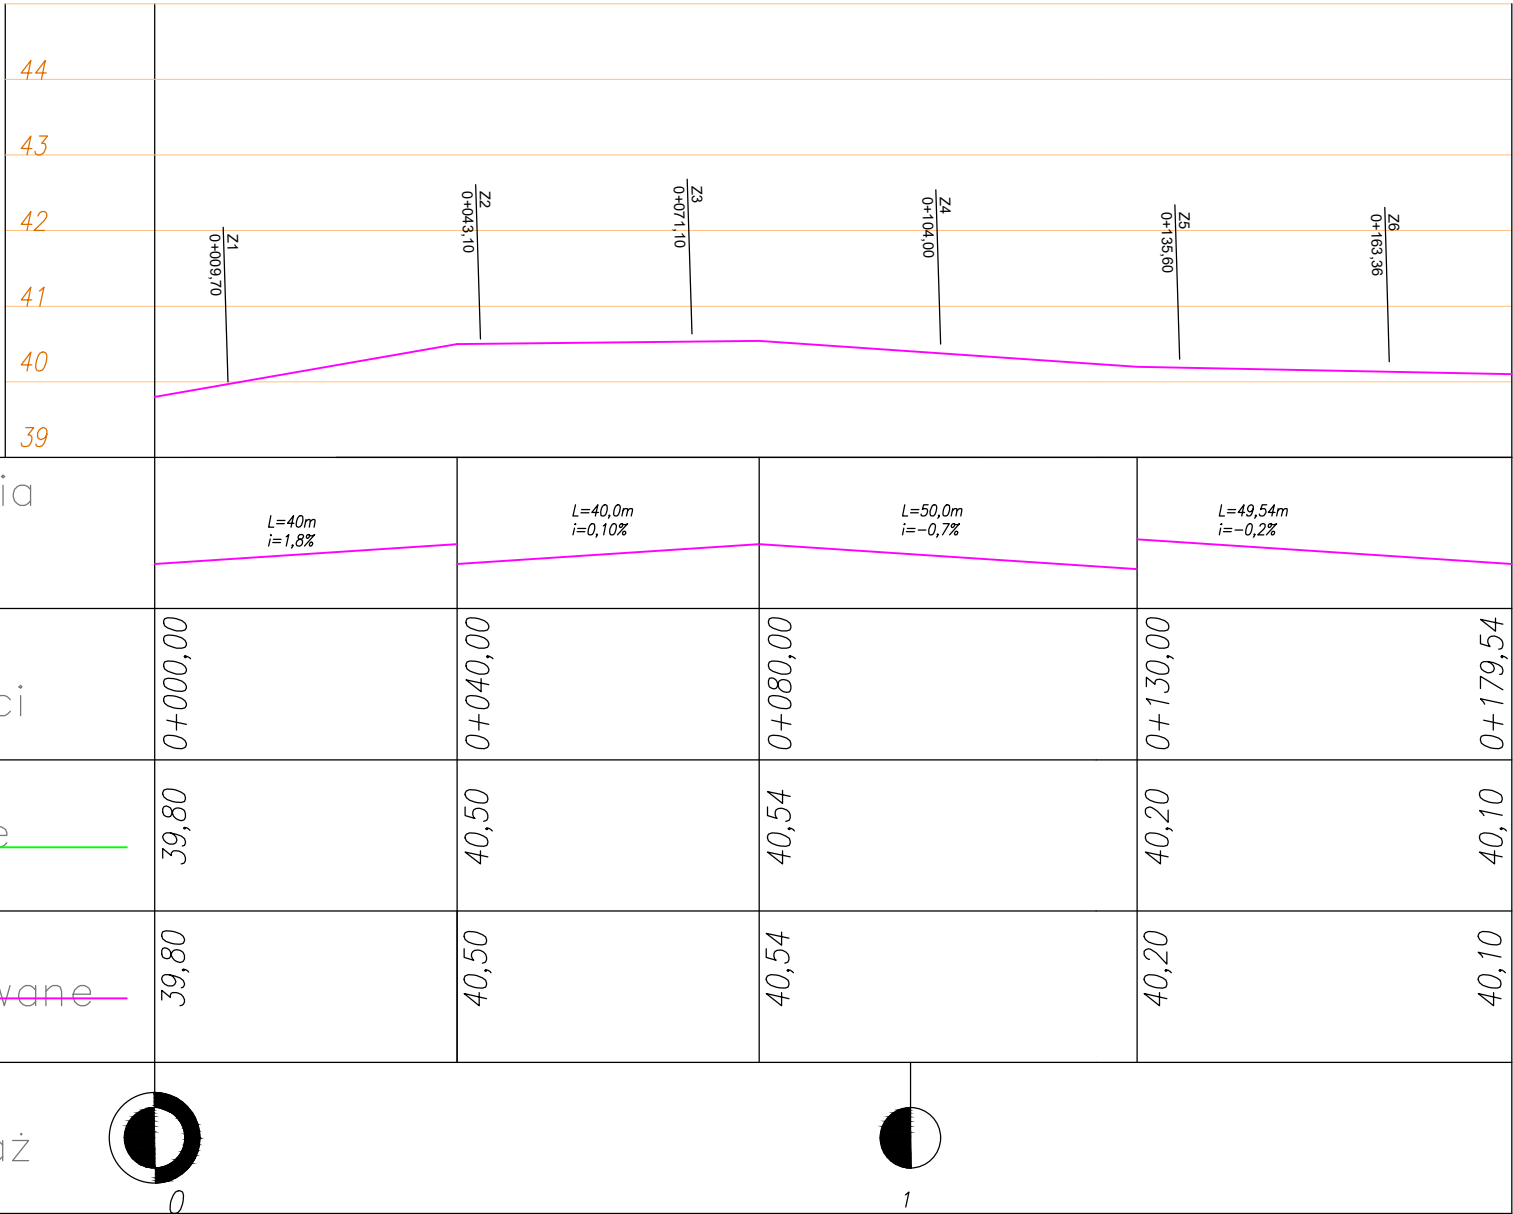

Inwestor: Gmina Sławno, ul. M. Curie-Skłodowskiej 9, 76–100 Sławno				
Nazwa inwestycji:				
Budowa chodników wzdłuż drogi powiatowej i wojewódzkiej w Tychowie				
Nazwa rysunku:				
Profil podłużny				
Imię i nazwisko		Nr uprawnień	Podpis	Data
OPRACOWAŁ: mgr inż. Michał Zejglic				
PROJEKTANT:				
inż. Kazimierz Ziółkowski				
Skala:		Nr rysunku:		
1:100 1000				luty 2018
				2.3