



## PRZEKRÓJ NORMALNY

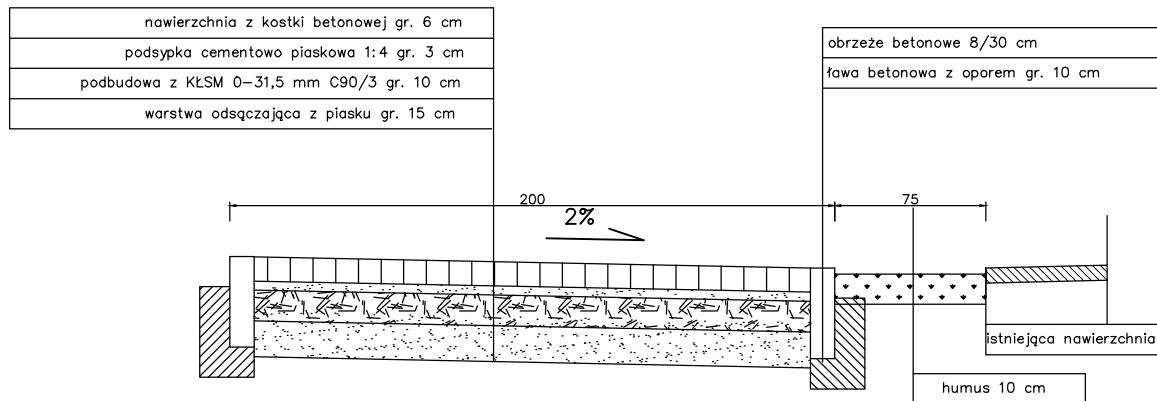

## PRZEKRÓJ NORMALNY ZJAZDÓW

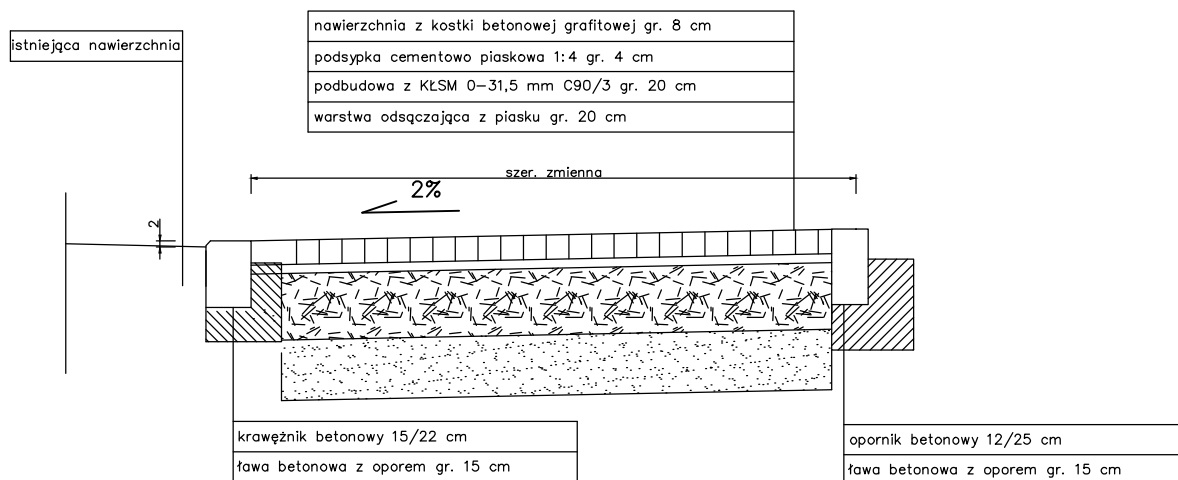

Inwestor: Gmina Sławno, ul. M. Curie-Skłodowskiej 9, 76-100 Sławno				
Nazwa inwestycji: Budowa chodników wzdłuż drogi powiatowej i wojewódzkiej w Tychowie				
Nazwa rysunku: Przekrój konstrukcyjny				Skala: 1:25
	Imię i nazwisko	Nr uprawnień	Podpis	Data
PROJEKTANT:	inż. Kazimierz Ziółkowski			maj 2018
OPRACOWAŁ:	mgr inż. Michał Zejglic			
				Nr rysunku: 3