



PRZEKRÓJ 1 - 1

BUDOWA CHODNIKÓW W TYCHOWIE -
ZADANIE I - ZAMIENNY PRZEKROJE
KONSTRUKCYJNE

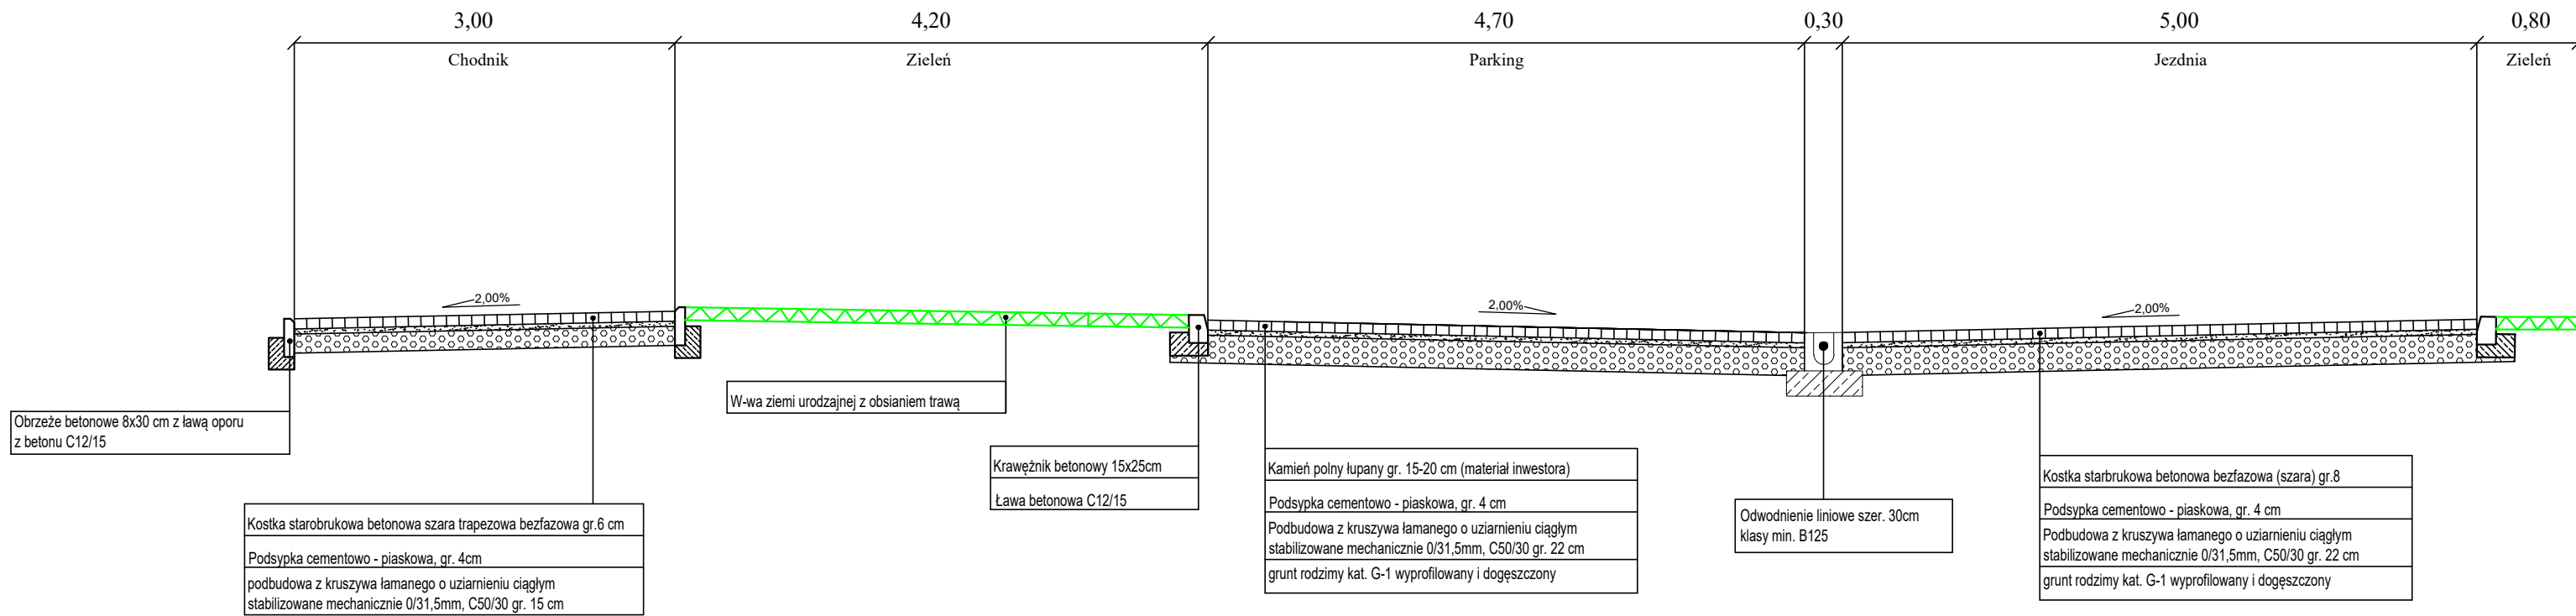


Skala 1:20

Połączenie drogi
z drogą wojewódzką

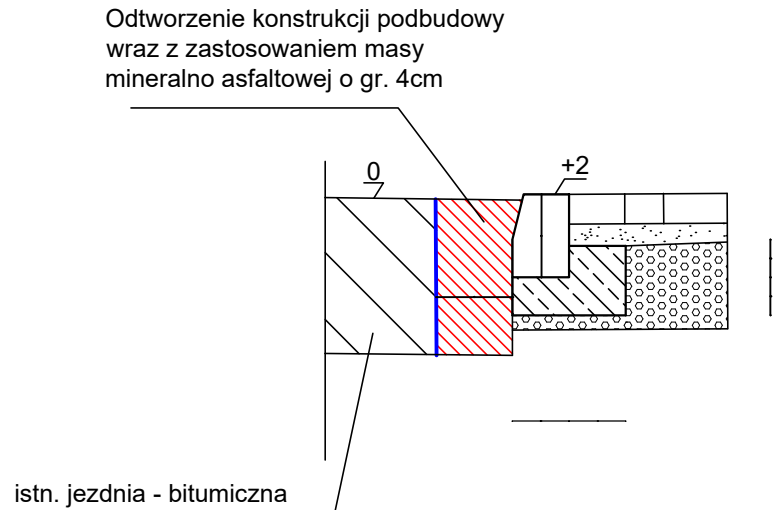

ZAŁĄCZNIK NR 8 DO
SWZ

PRZEKRÓJ 2 - 2

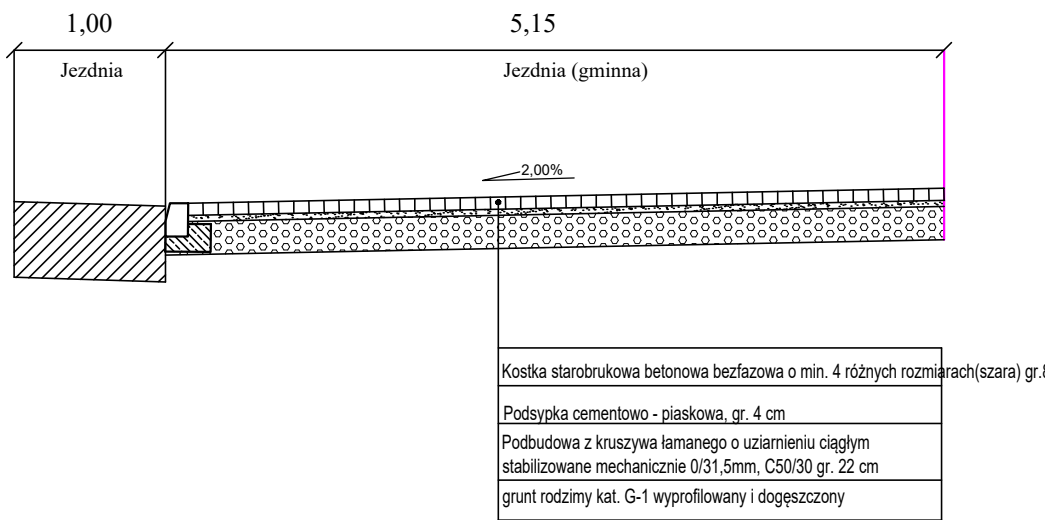

Szczegóły ław betonowych C 12/15

Skala 1:20

szczegół "1"

szczegół "2"

