


PRZEKRÓJ POPRZECZNY DRENAŻU

skala 1:20

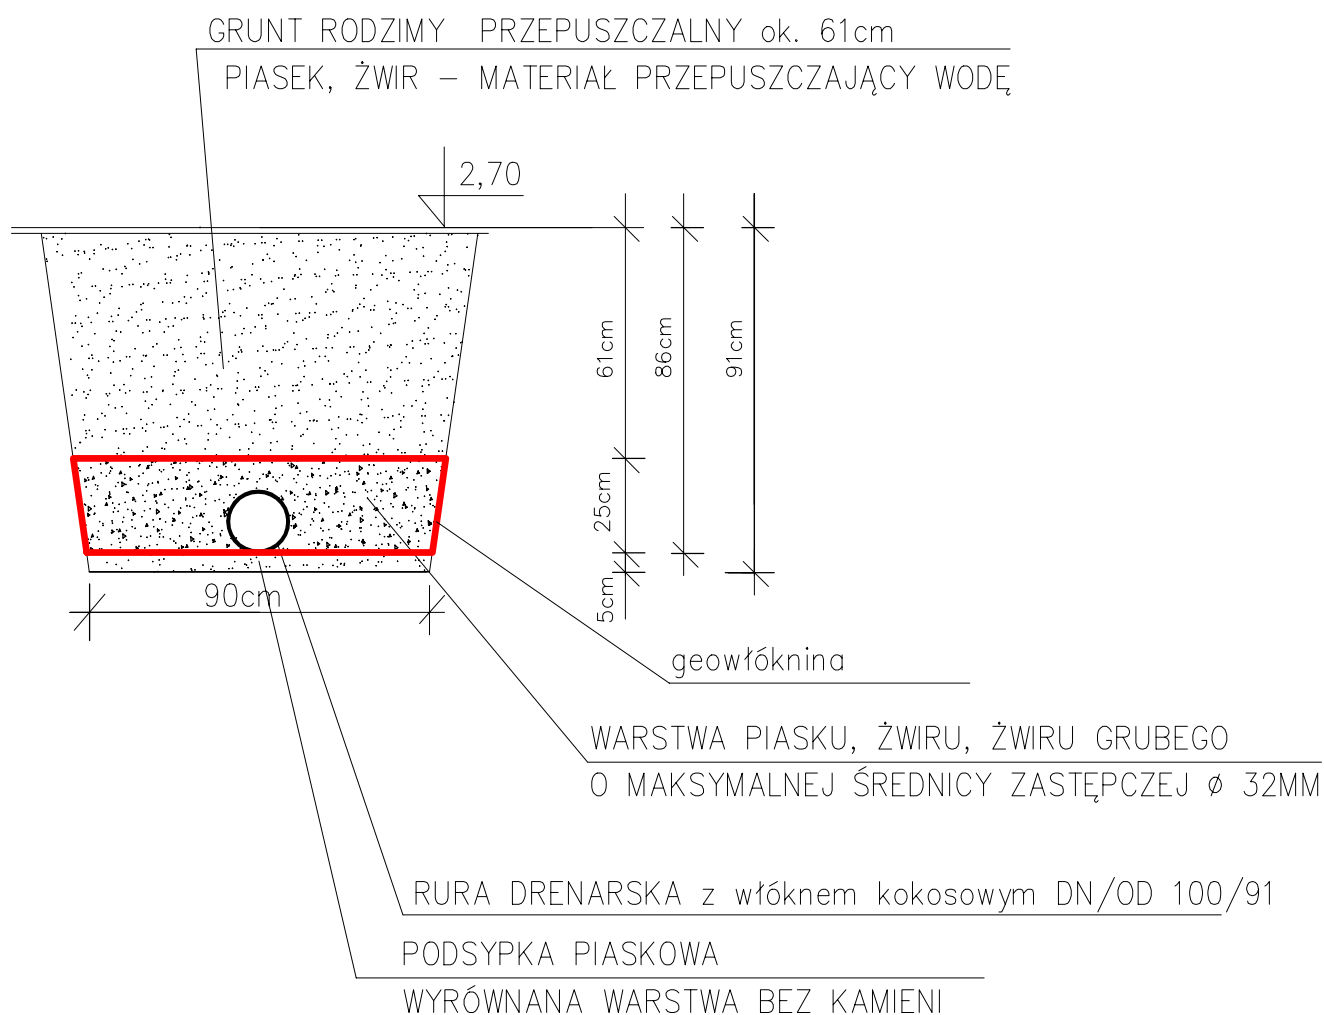

<p>inż. Bogdan Misiura 76-004 Sianów, Karnieszewice 45 a tel. 604 118 578 e-mail: zubidbm@interia.pl</p>		<p>ZUBID</p>	
<p>Zakład Usług Budowlanych i Drogowych</p>			
<p>RYS. NR 6 DATA: 07.2019</p>	<p>INWESTOR:</p>	<p>Gmina Sławno ul. Marii Curie Skłodowskiej 9; 76-100 Sławno</p>	
<p>SKALA 1:500</p>	<p>OBIEKT:</p>	<p>Przebudowa drogi wewnętrznej, budowa ciągu pieszego, budowa miejsc postojowych i odwodnienia terenu w miejscowości Tychowo</p>	
<p>TEMAT:</p>		<p>Profil poprzeczny дренаżu BRANŻA SANITARNA</p>	
<p>PROJEKTOWAŁ:</p>		<p>SPRAWDZIŁ:</p>	
<p>mgr inż. Anna Żuber sieci i instalacje sanitarne ZAP/0211/POOS/10</p>		<p>mgr inż. Marta Kozioł-Rogala sieci i instalacje sanitarne ZAP/0093/PWOS/14</p>	