




C-C



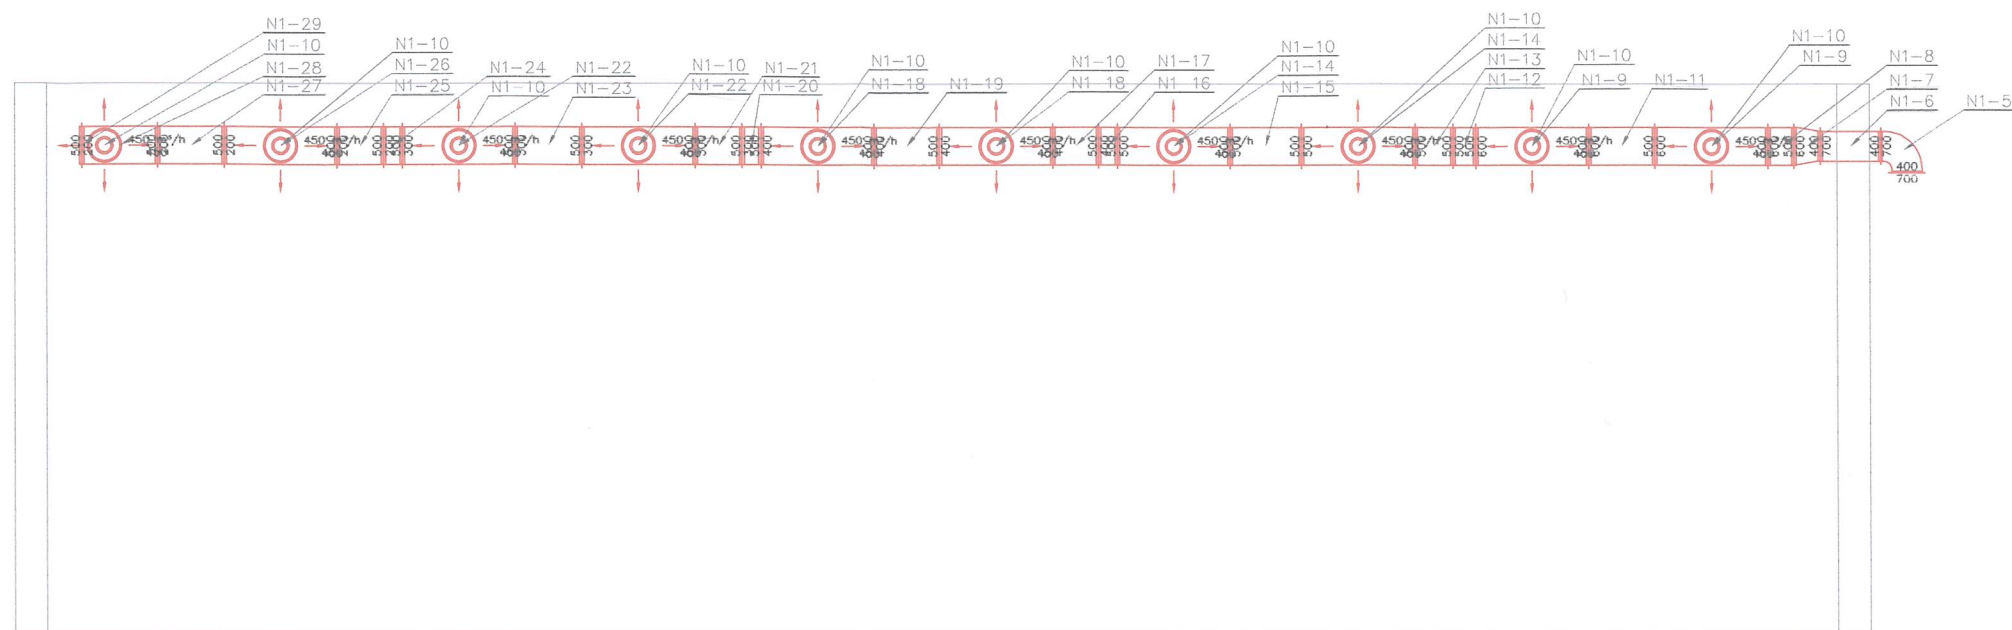

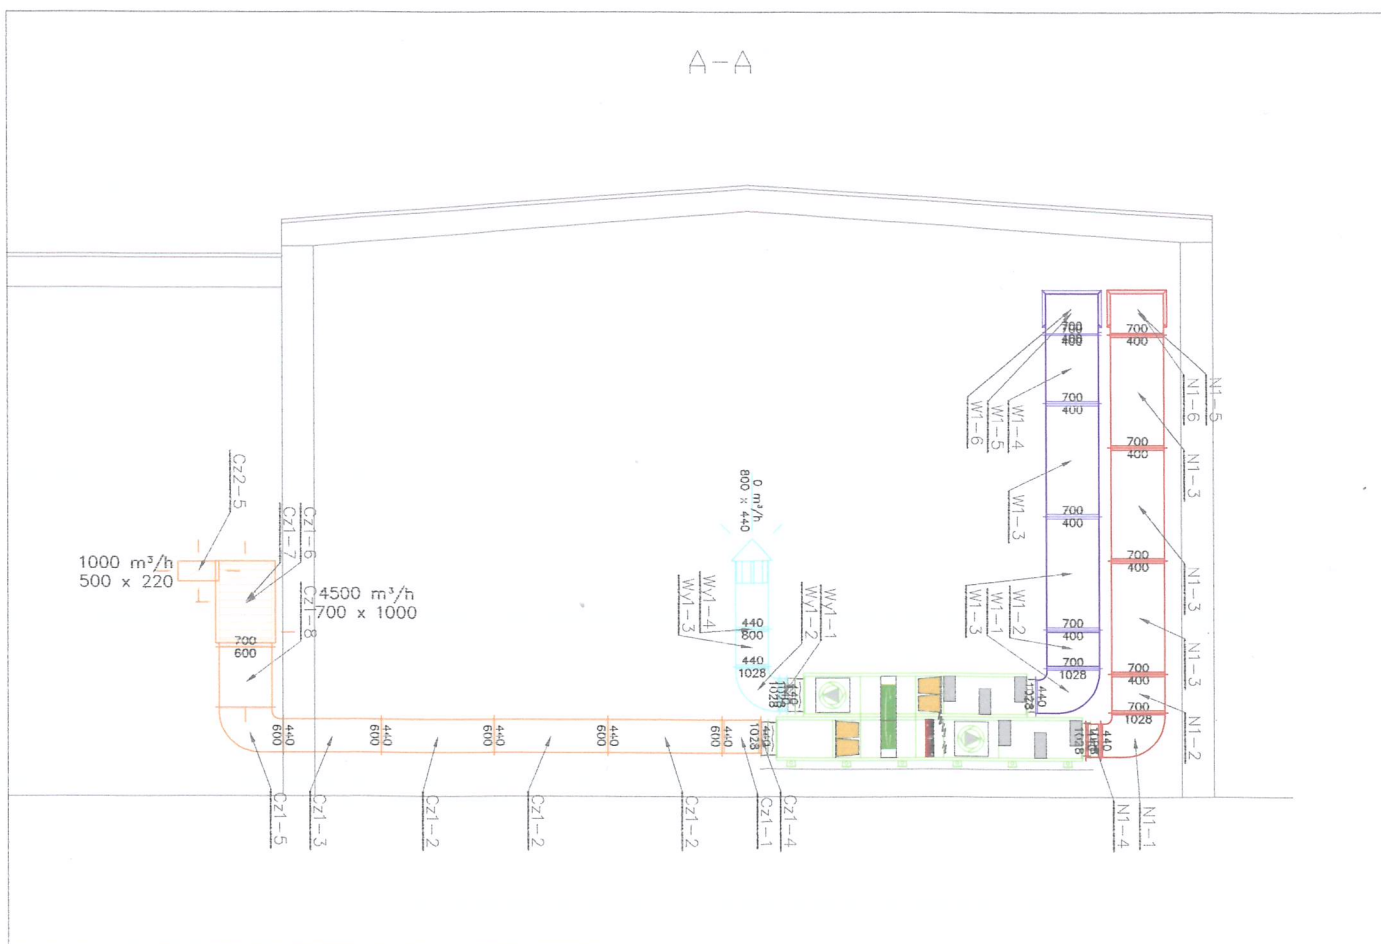

A-A

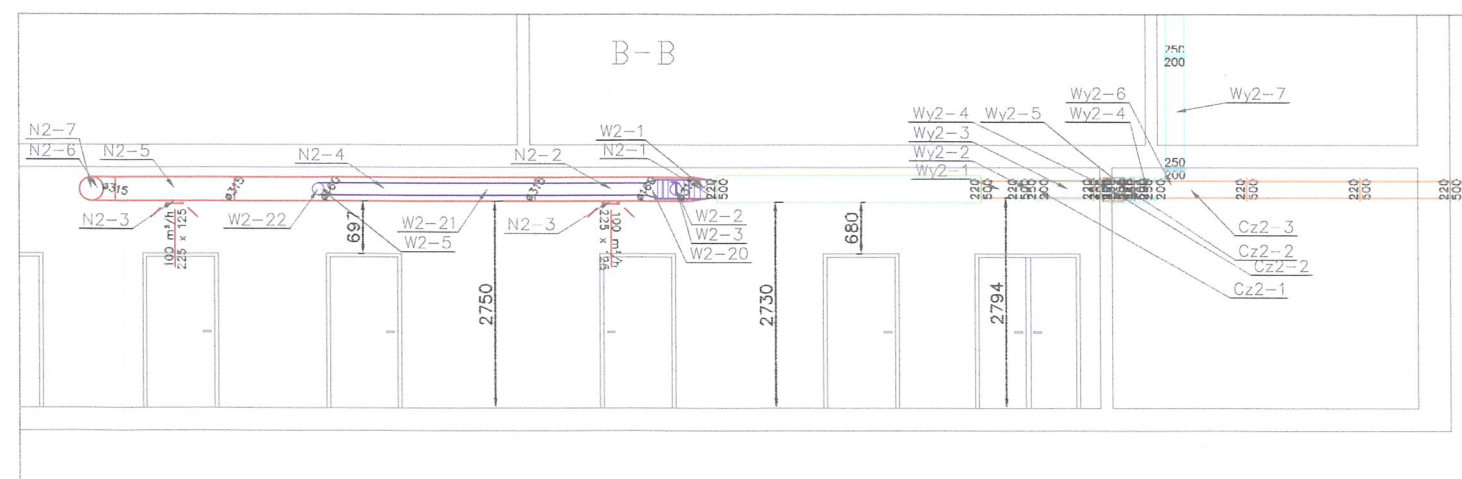

B-B



-  Instalacja nawiewna
-  Instalacja wywiewna
-  Instalacja czerpna
-  Instalacja wyrzutowa

SOLARSYSTEM s.c.		32-400 Myślenice ul. Słowackiego 42 www.solar-system.pl		
BIURO PROJEKTOWE - TECHNIKA GRZEWCZA		Nr Upr.	Podpis	Data
Projektował	mgr inż. Michał Łapa	MAP/225/PWOS/11		03.2016
Sprawdził	mgr inż. Tomasz Żak	MAP/0238/POOS/09		03.2016
Inwestor	Gmina Sławno ul. Marii Curie-Skłodowskiej 9, 76-100 Sławno			Format A3
Obiekt	Szkoła Podstawowa we Wrześnicy Wrześnica 19a, 76-100 Sławno			Skala 1:100
Temat	Przekroje A-A, B-B, C-C			Nr rys. S12
Opracowanie chronione Ustawą o prawie autorskim i prawach pokrewnych (Dz.U.Nr 24/94 poz. 83 z dnia 4 lutego 1994r.)				