



PRZEKRÓJ NORMALNY ODCINEK A


km 0+000,00-0+098,69

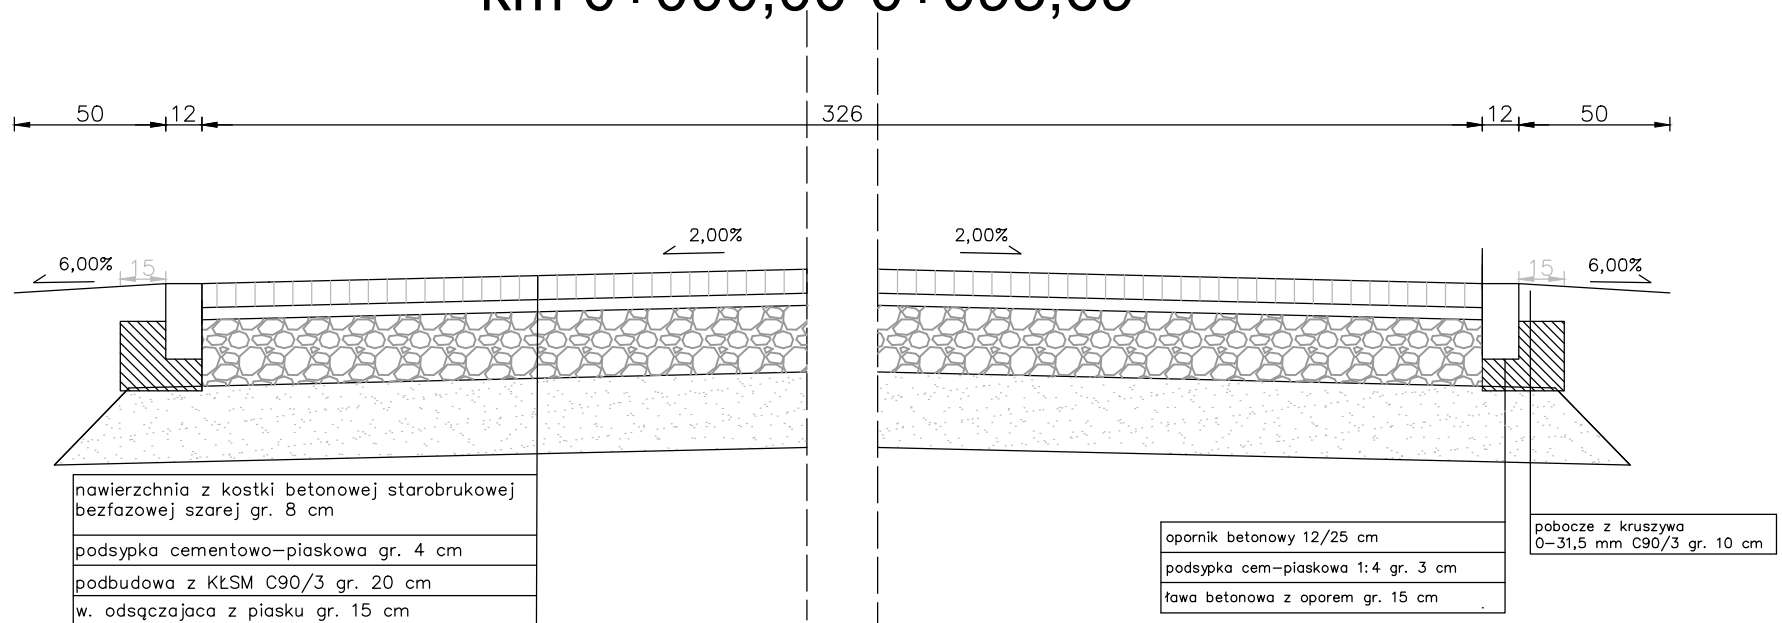

km 0+098,69-0+105,69

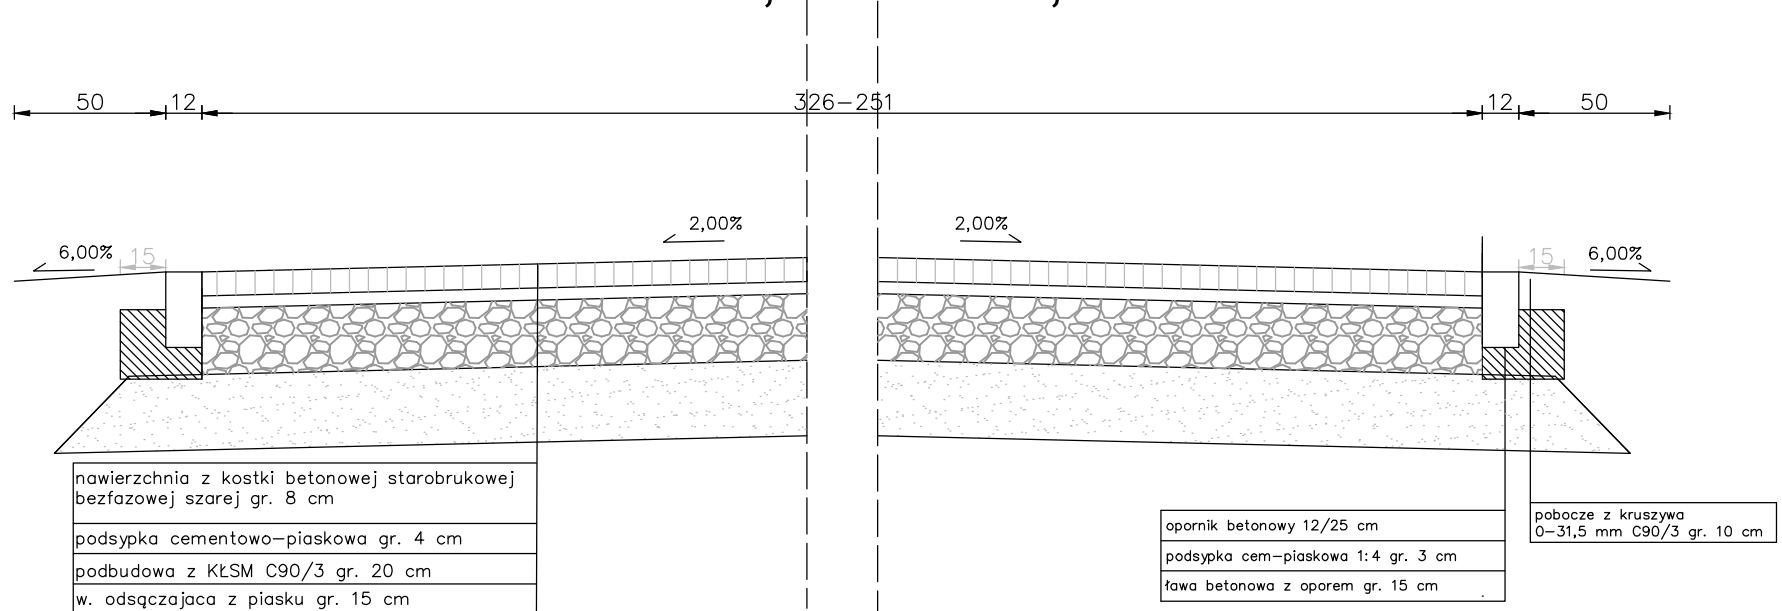

km 0+105,69-0+111,98

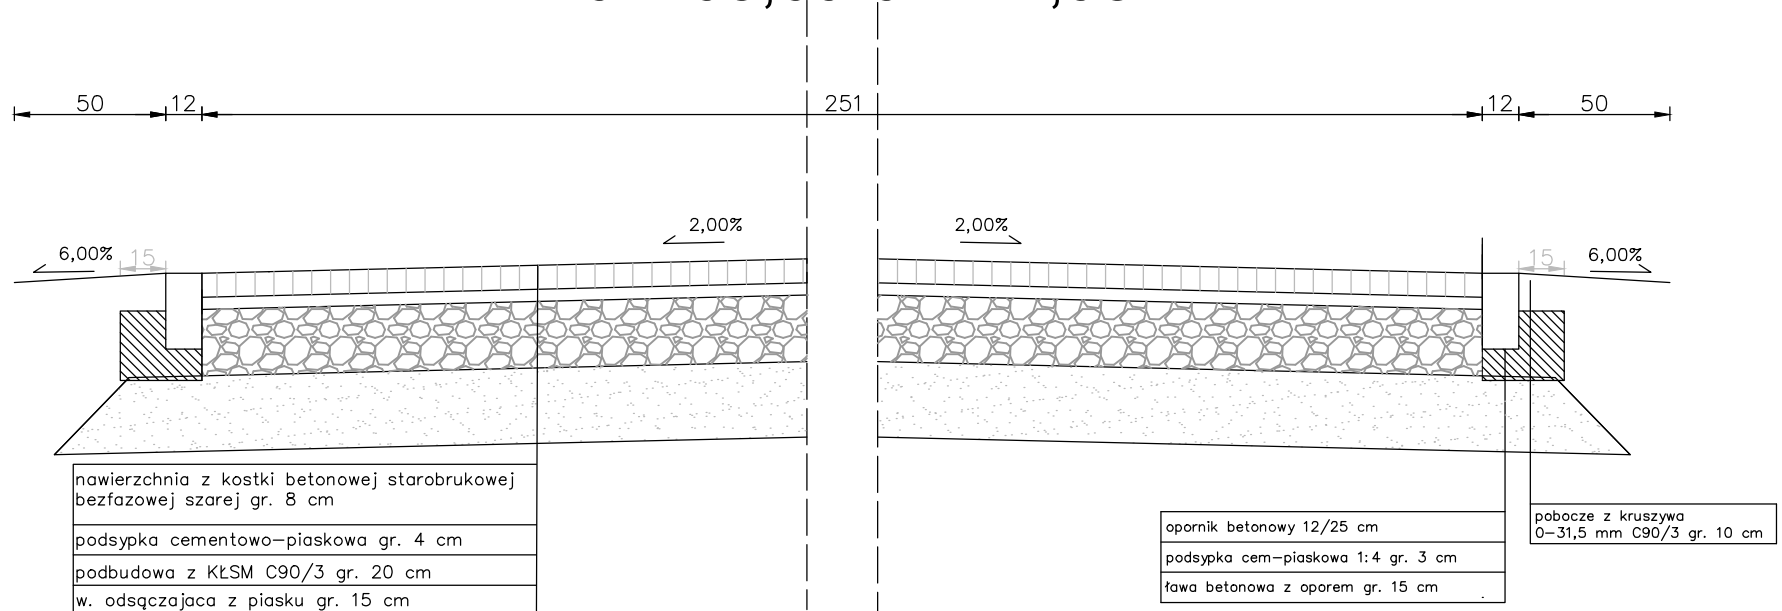

PRZEDMIOT PROJEKTU		
Przebudowa dróg wewnętrznych o nawierzchni ze starobruku w Tychowie		
NAZWA OBIEKTU BUDOWLANEGO		
Droga wewnętrzna		
ADRES OBIEKTU BUDOWLANEGO		
zł. Tychowo, gm. Sławno		
NAZWA I ADRES INWESTORA		
Gmina Sławno M. Curie-Skłodowskiej 9, 76-100 Sławno		
NAZWA RYSUNKU		
Przekroje nawierzchni		
PROJEKTANT		
Inż. Kazimierz Ziśkowski POM/2015/0004/2/3 wykonanie rysunku		
BRANŻA		
SKALA		
wielobranżowy	1:25	
DATA		NR RYSUNKU
lutu 2022		3.1