



PRZEKRÓJ NORMALNY ODCINEK C

km 0+126,75-0+136,75

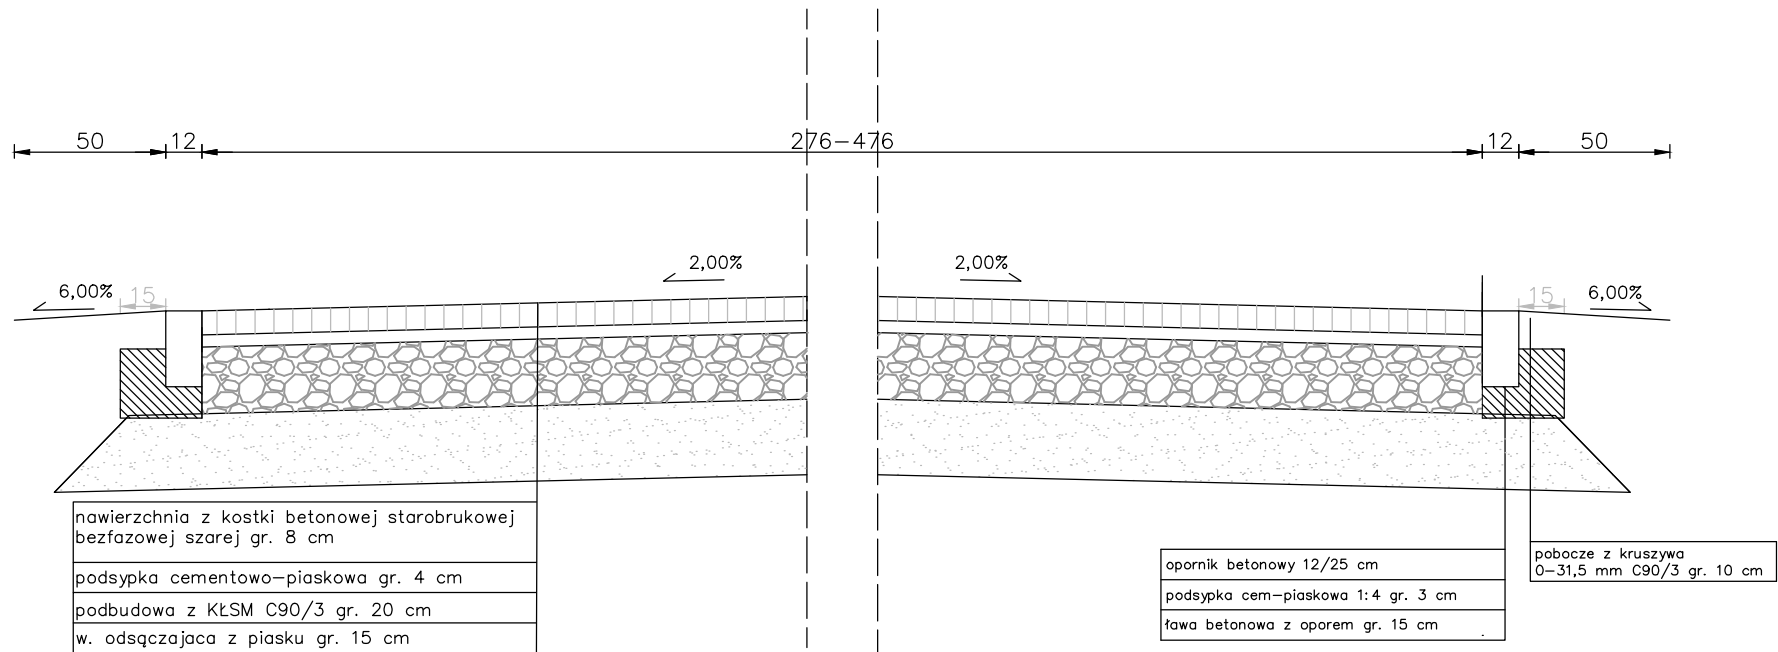

km 0+136,75-0+166,58

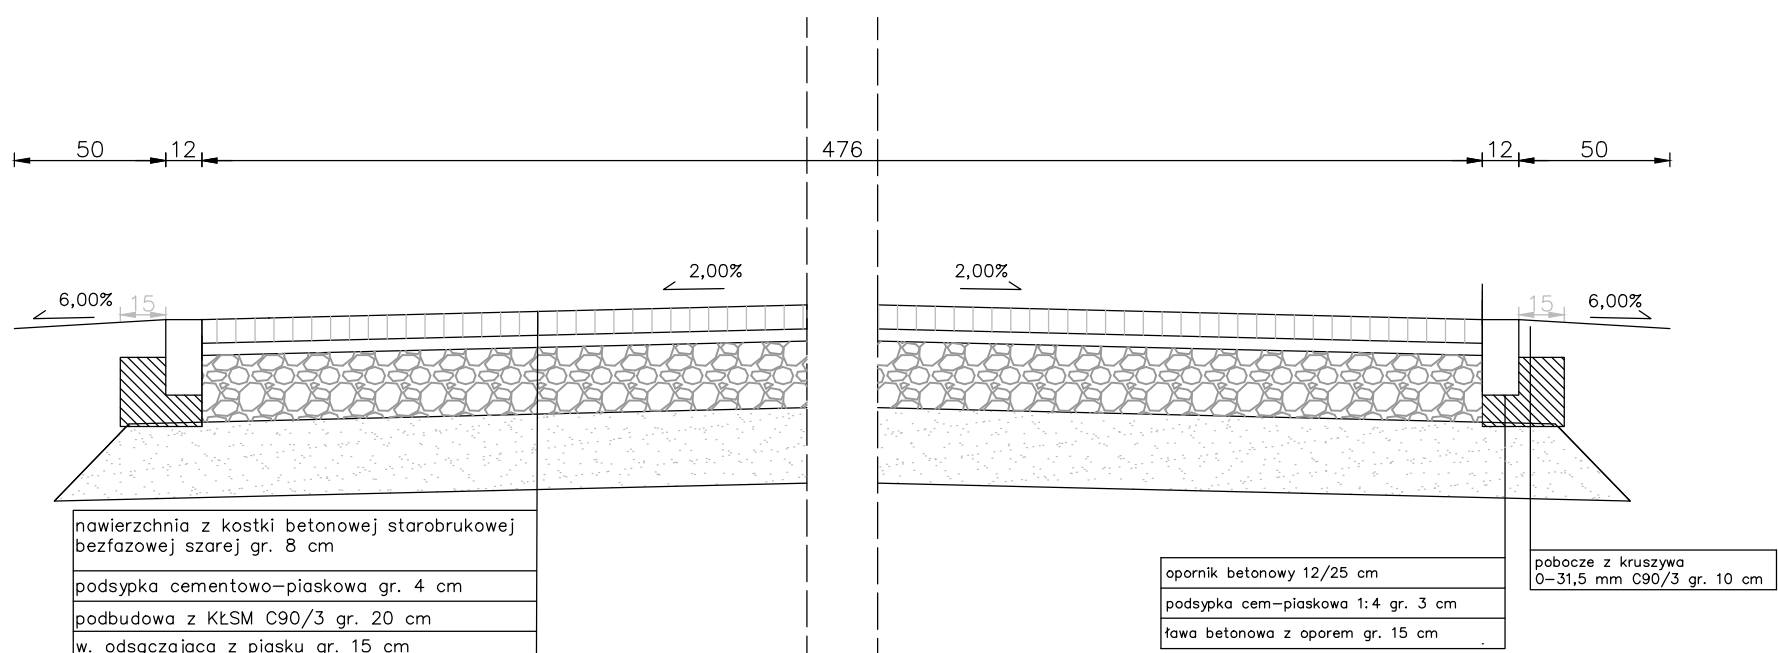

PRZEDMIOT PROJEKTU		
Przebudowa dróg wewnętrznych o nawierzchni ze starobruku w Tychowie		
NAZWA OBIEKTU BUDOWLANEGO		
Droga wewnętrzna		
ADRES OBIEKTU BUDOWLANEGO		
zł. Tychowo, gm. Sławno		
NAZWA I ADRES INWESTORA		
Gmina Sławno M. Curie-Skłodowskiej 9, 76-100 Sławno		
NAZWA RYSUNKU		
Przekroje nawierzchni		
PROJEKTANT		
Inż. Kazimierz Zieliński PM/0143/OWP/23 • wyśledzić dane		
BRANŻA		
SKALA		
wielobranżowy	1:25	
DATA		NR RYSUNKU
luty 2022		3.5