



PRZEKRÓJ NORMALNY ZATOKA POSTOJOWA NA ODC. B
W KM 0+184,00-0+259,37

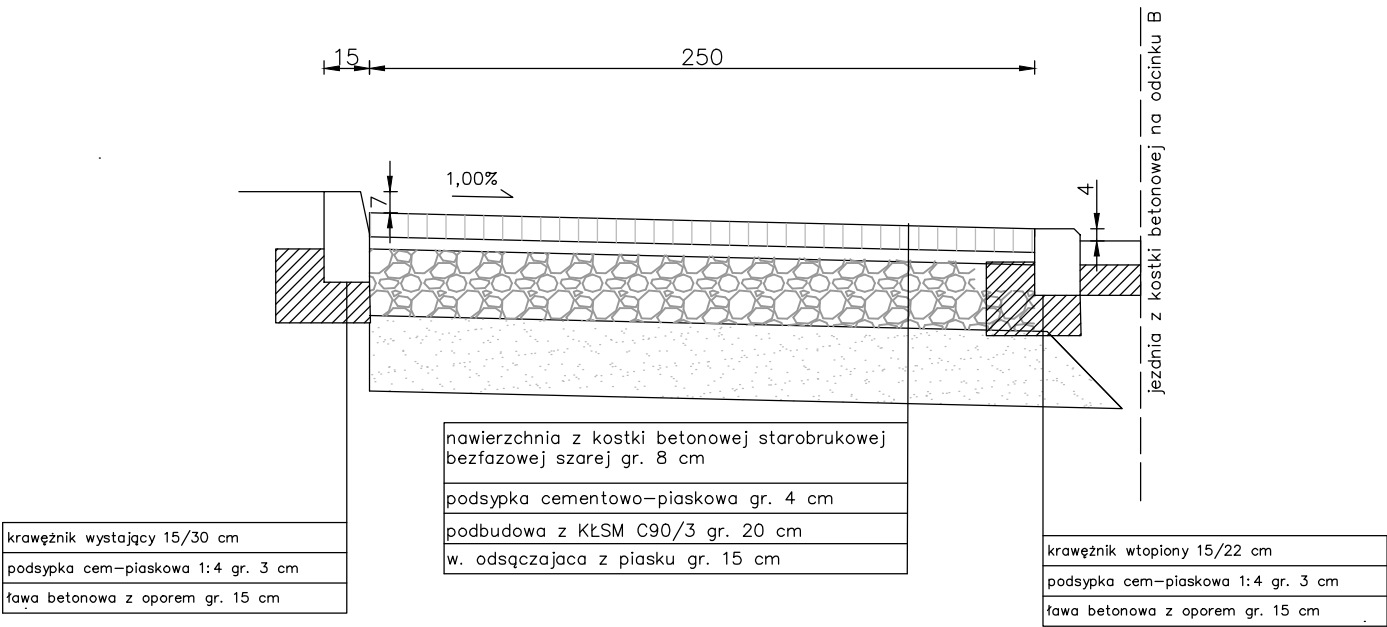

PRZEKRÓJ PODŁUŻNY - PROGI ZWALNIAJĄCE ODC. A, B I C

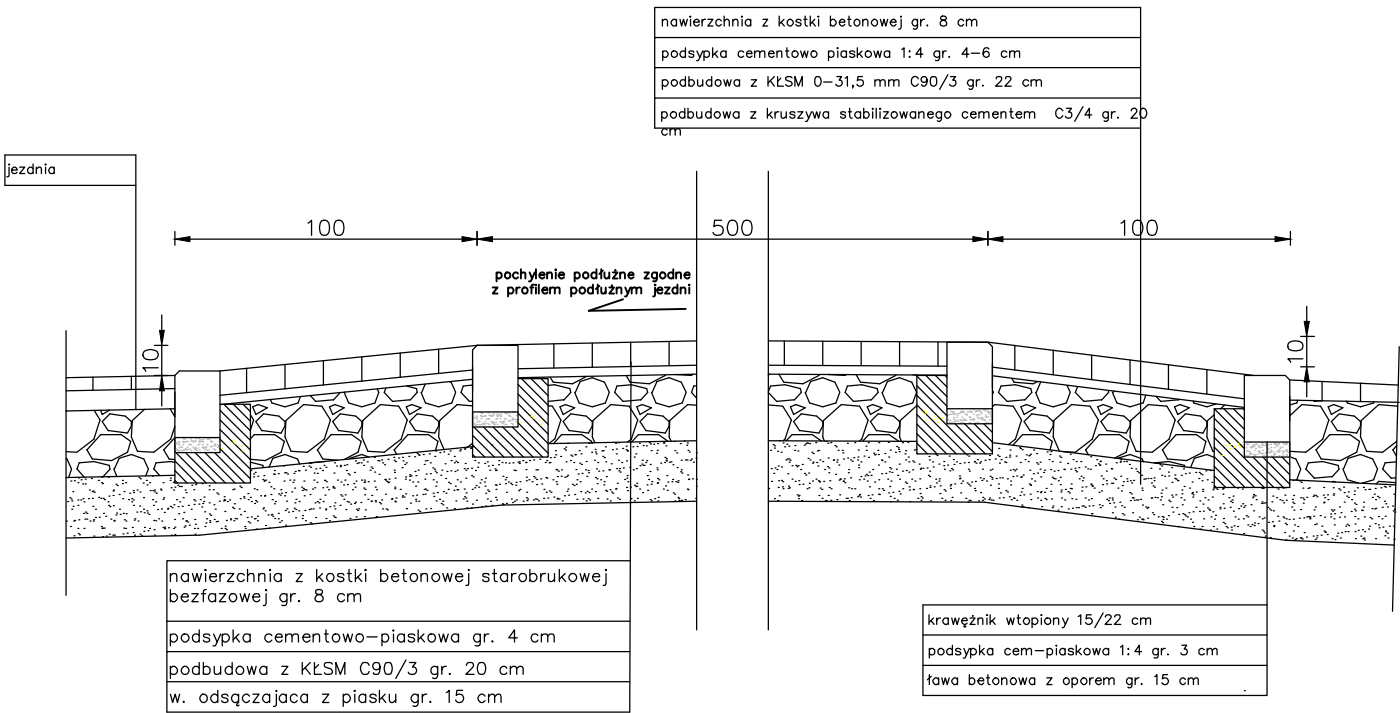

| | | |
|---|------------|--|
| PRZEDMIOT PROJEKTU | | |
| Przebudowa dróg wewnętrznych o nawierzchni ze starobruku w Tychowie | | |
| NAZWA OBIEKTU BUDOWLANEGO | | |
| Droga wewnętrzna | | |
| ADRES OBIEKTU BUDOWLANEGO | | |
| sk. Tychowo, gm. Stawno | | |
| NAZWA I ADRES INWESTORA | | |
| Gmina Stawno M. Curie-Skłodowskiej 9, 76-100 Stawno | | |
| NAZWA RYSUNKU | | |
| Przekroje nawierzchni | | |
| PROJEKTANT | | |
| Inż. Kazimierz Zieliński POM/0143/0006/03 - projektant | | |
| BRANŻA | SKALA | |
| wielobranżowy | 1:25 | |
| DATA | NR RYSUNKU | |
| luty 2022 | 3.7 | |