


Profil podłużny Skala 1:1000/100

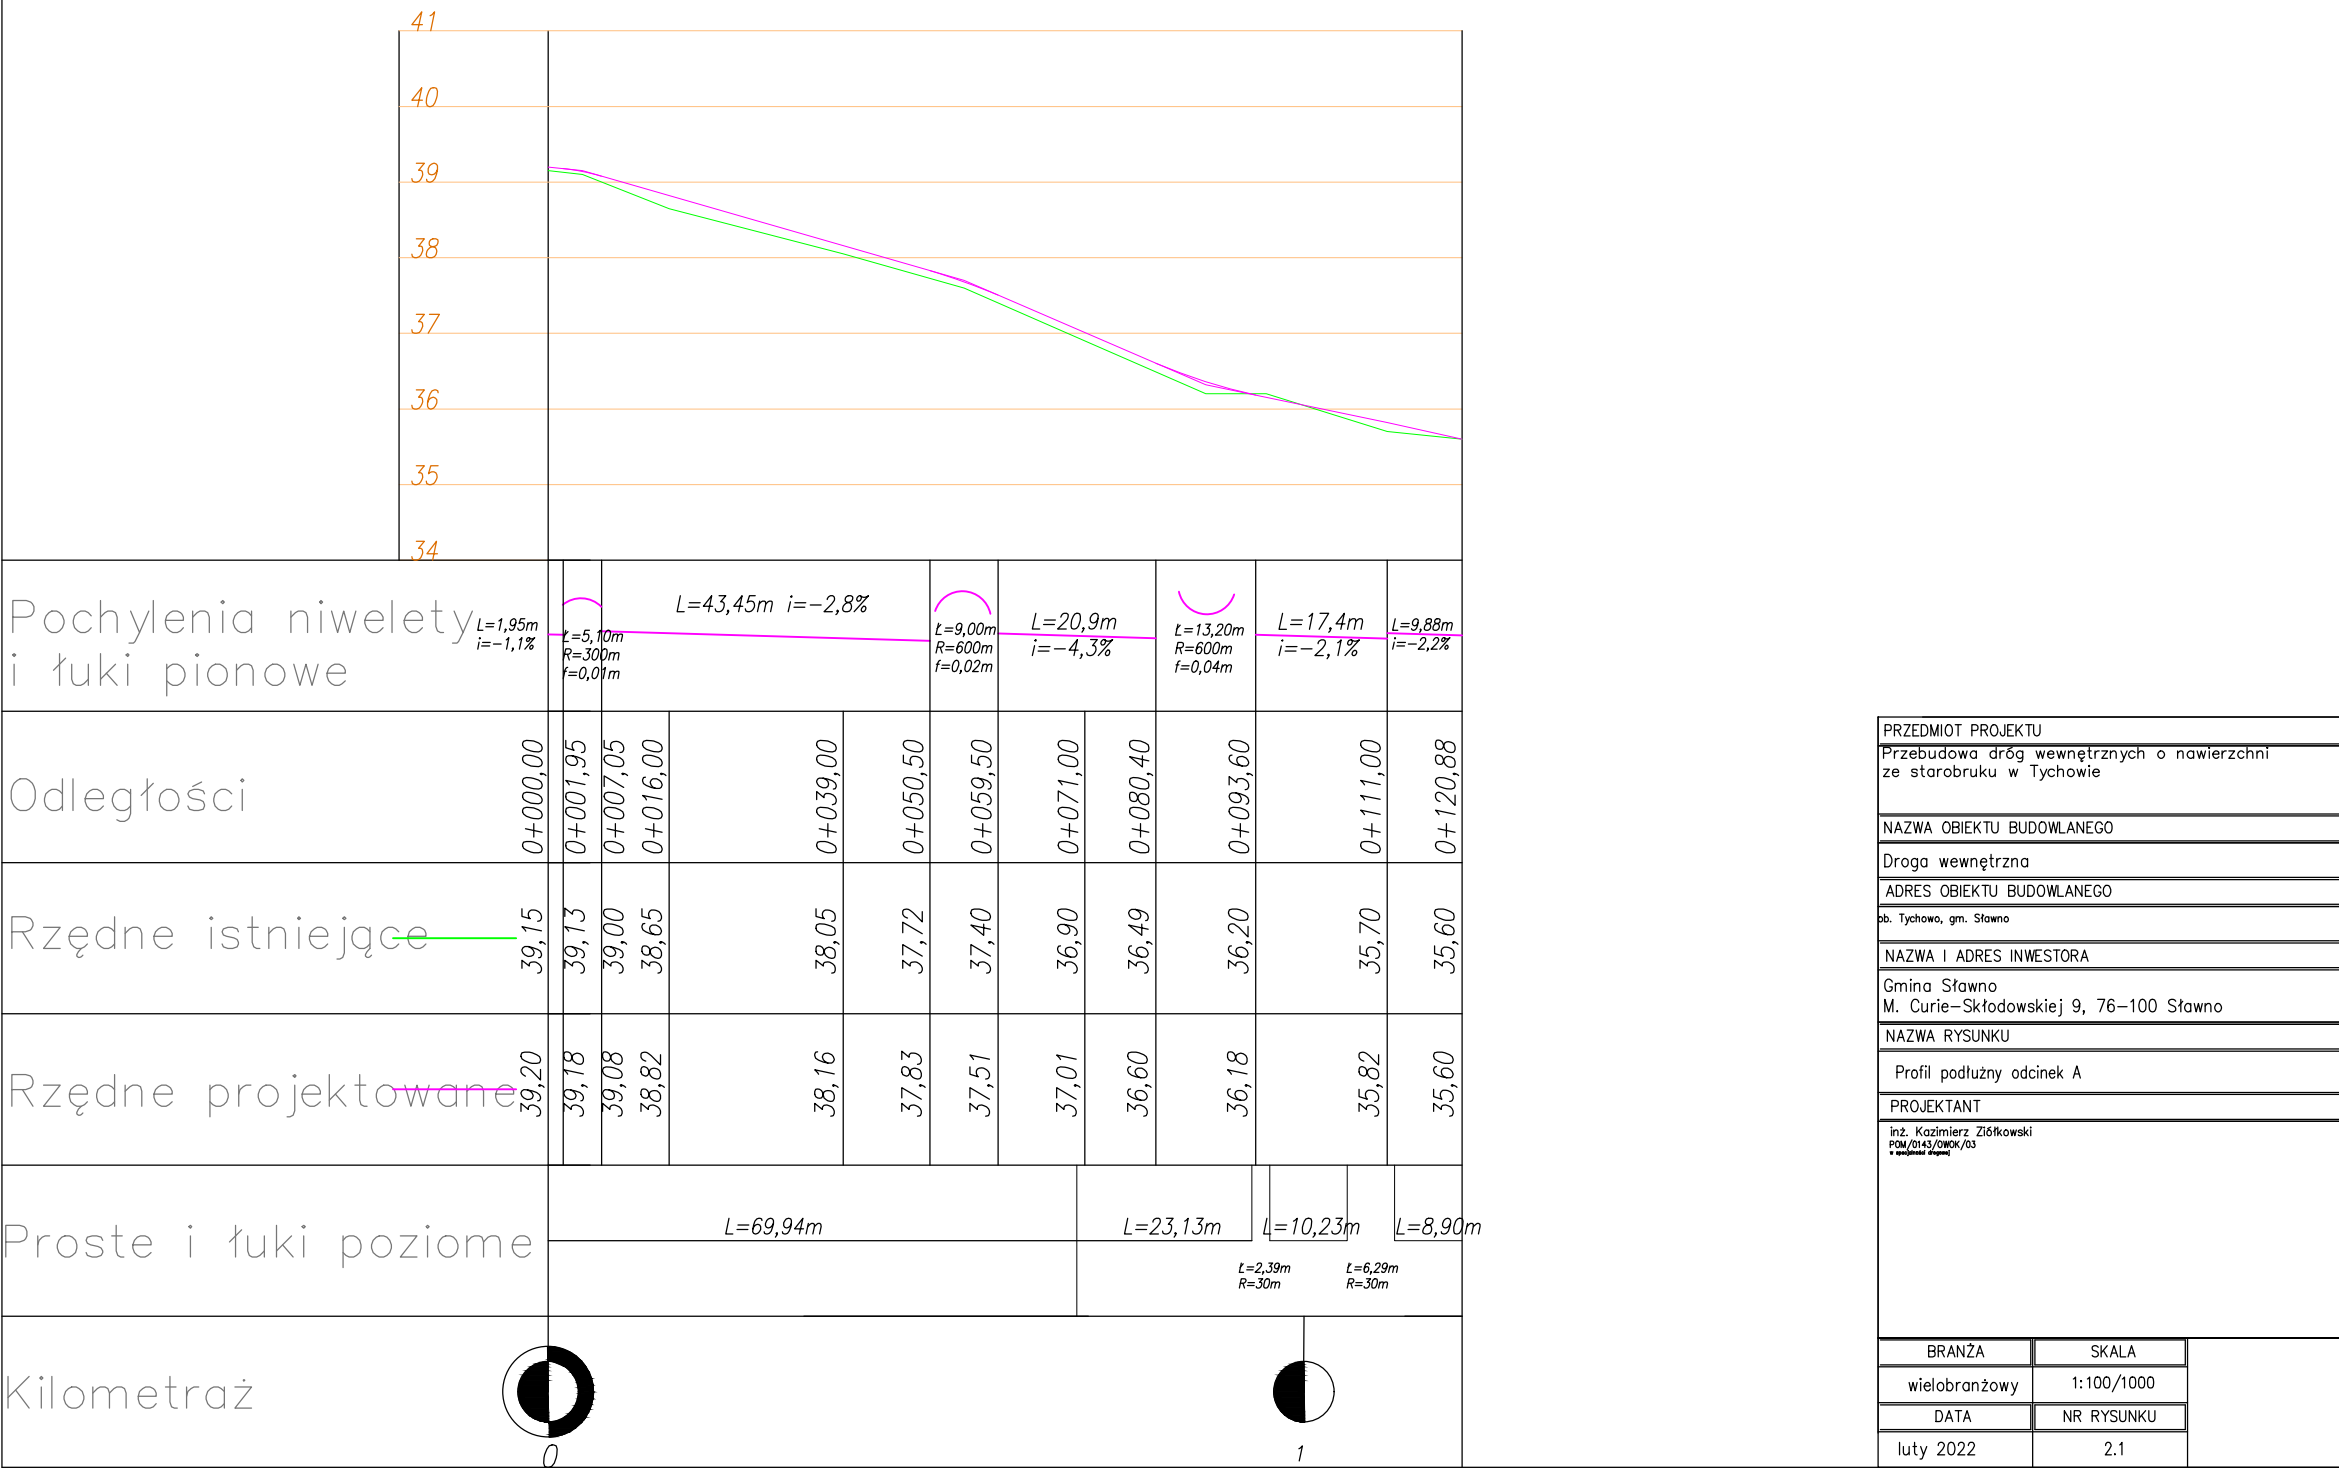

PRZEDMIOT PROJEKTU

Przebudowa dróg wewnętrznych o nawierzchni ze starobruku w Tychowie

NAZWA OBIEKTU BUDOWLANEGO

Droga wewnętrzna

ADRES OBIEKTU BUDOWLANEGO

ob. Tychowa, gm. Sławno

NAZWA I ADRES INWESTORA

Gmina Sławno
M. Curie-Skłodowskiej 9, 76-100 Sławno

NAZWA RYSUNKU

Profil podłużny odcinek A

PROJEKTANT

inż. Kazimierz Ziśkowski
POM/0143/CWOK/03
i inżynier dymny

BRANŻA

SKALA

wielobranżowy

1:100/1000

DATA

NR RYSUNKU

luty 2022

2.1