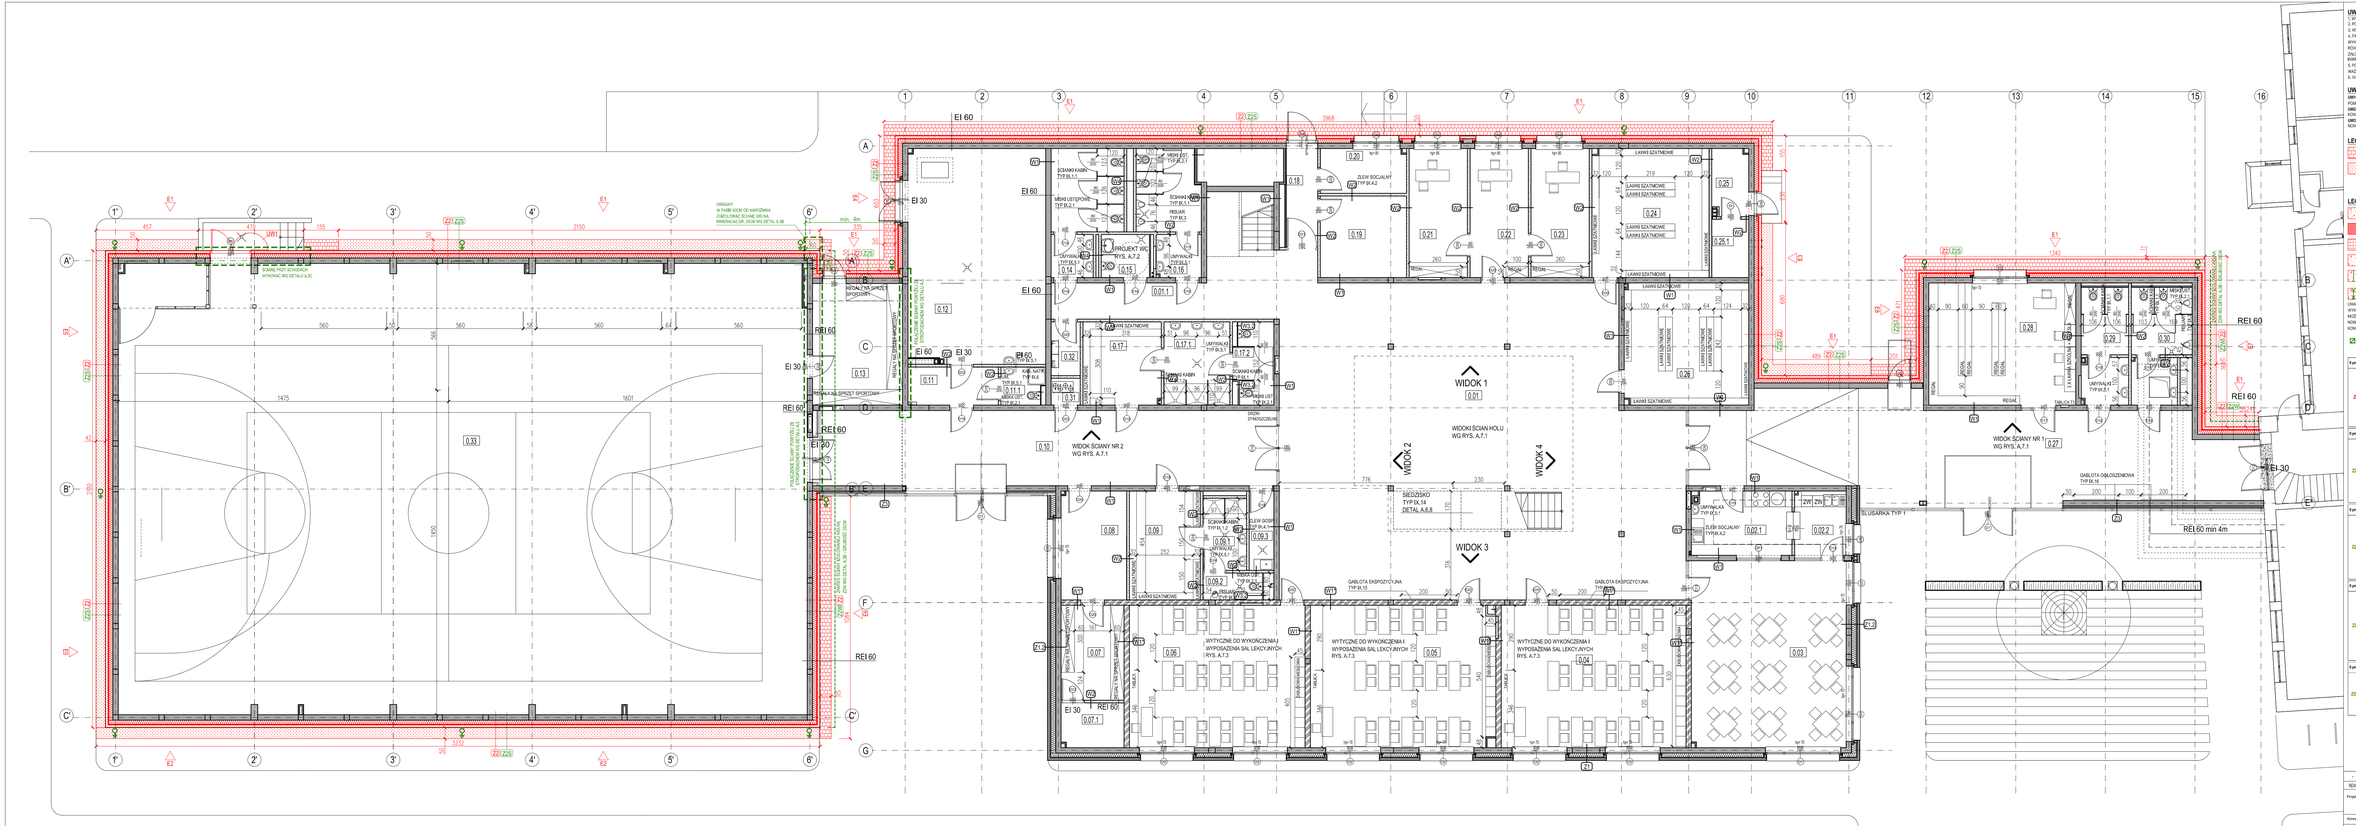

**UWAGI OGÓLNE:**
1. WYMIARY PODANO W CENTYMETRACH.
2. RZĘDNE PODANO W METRACH.
3. NIEDOTYCZĄCE WYMIARY SPRAWDZIĆ NA BUDOWIE.
4. PARAMETRY UŻYTYCH MATERIAŁÓW PODANO W SPECYFIKACJI MATERIAŁOWEJ. WYKONAWCA MOŻE STOSOWAĆ WYROBY ZAMIENNE POD WARUNKIEM, ŻE ZA ROWNOWAŻNE TECHNICZNIE, SPEŁNIAJĄ, WYMAGANIA OGPODSTAWOWYCH NORM PRZEPISÓW, ZALECENIE PRZEZ PROJEKTANTA PARAMETRY PRZEPUSTOWE DRAŻ UCHAJ DOOŚĆ EWIDENTNA ARCHITEKTA.
5. W ZAKRESIE DOKUMENTACJA RYSUNKI Z WCZEŚNIEJSZYM INDEKSEM TRACĄ WAŻNOŚĆ.
6. WSZYSTKIE ELEMENTY BUDYNKU ZABEZPIECZYĆ DO STANU NRO..

**UWAGI SZCZEGÓŁOWE:**
**UW1** - DRZWI NALEŻY DEMONTOWAĆ ZE ŚCIANY OBŁOKOWEJ I DEMONTOWAĆ PRZY POMOCY KONSOLI W ŚCIANIE NOŚNEJ.
**UW2** - DRZWI NALEŻY DEMONTOWAĆ ZE ŚCIANY OBŁOKOWEJ I PONOWNIEGO MONTAŻU DO WARSTWY KONSTRUKCYJNEJ.
**UW3** - MASKOWANIE SYSTEMÓW WENTYLACYJNYCH ZE ŚCIANY NOŚNEJ DEMONTOWAĆ I PONOWNIE ZAMONTOWAĆ W NOWEJ WARSTWIE ZEWNĘTRZNEJ.

**LEGENDA RZUT**
- POWIERZCHNIE OTYNKOWANE DO TYNKOWANIEGO DEMONTAŻU PAS 500M JEŚLI NA RYSUNKU NIE OZNACZONO INACZEJ.
- POWIERZCHNIE ZBELONE DO TYNKOWANIEGO RUCHOMEGO PAS 500M JEŚLI NA RYSUNKU NIE OZNACZONO INACZEJ.
- =ODKUWKI BETALICA ISOGROMOWEJ DO PRZELOŻENIA

**LEGENDA ELEWACJE**
- =PŁASZCZYNY Z TERMOIZOLACJĄ; ŚCIAN DO DMANY
- =CIOKOŁY DO WYKONANIA, WYSOKOŚĆ ZMIENNA 35-60CM
- =ŚCIANY LUKARN DO POWALOWANIA
- =ODKUWKI BETALICA ISOGROMOWEJ DO PRZELOŻENIA
- =LINY STALOWE DO PIONOWEJ ROSLIBI DO PONOWNIEGO ZAMOCOWANIA
- =MOCOWANIA LIN STALOWYCH

UWAGA!
WYKRZESTAĆ, BTWELACJE MOCOWANIA LIN STALOWYCH ORAZ SAME LINY, Z POWODU BRAKU MOŻLIWOŚCI ICH PONOWNIEGO OSADZENIA NA ŚRUBACH DWUGWINTOWYCH. OSADZIĆ JE NA NOWYCH PRĘTACH GWINTOWANYCH, WKLEJANYCH NA STAŁE W OTWORY OSTAWIONE W ŚCIANACH KONSTRUKCYJNYCH. ŚREDNICE PRĘTÓW DOSTOSOWAĆ DO BTEWELACJI TYCH MOCOWAŃ.

- =OPRAWY OŚWIETLENIOWE, ZEWNĘTRZNE DO PRZELOŻENIA

| Symbol | Wykończenie | Warstwa | Nowe/Istn. | Typ | Grubość [mm] | Uwagi |
|---|---|---|---|---|---|---|
| Z2 | Ściany zewnętrzne do ocieplenia | Tynk wewnętrzny cementowo-wapienny | istniejące | n-k | 1.5 | |
| | | Ściana murowana | istniejące | n-k | 24 | |
| | | Tynk cementowy | istniejące | n-k | 1.5 | |
| | | Izolacja wełna mineralna | Nowe | n-k | 15 | |
| | | Izolacja wełna mineralna | Nowe | n-k | 5 | |
| | | Tynk akrylowy gruntowo-barwiony | Nowe | n-k | 1.5 | |
| | | Grzyb | Nowe | n-k | 1 | |
| | | Folia | Nowe | n-k | 0.2 | |
| Symbol | Wykończenie | Warstwa | Nowe/Istn. | Typ | Grubość [mm] | Uwagi |
| Z2/1 | Ściany zewnętrzne do ocieplenia, wykusze | Tynk wewnętrzny cementowo-wapienny | istniejące | n-k | 1.5 | |
| | | Ściana murowana | istniejące | n-k | 24 | * Stosować warstwę 25cm na ścianach wykuszy, oraz 30cm na ścianach szczytowych, w pozostałych warstwy 24cm, w kategorii ZZP |
| | | Izolacja XPS | Nowe | n-k | 0.15 | |
| | | Siatka tynkarska | Nowe | n-k | 0.01 | |
| | | Tynk akrylowy gruntowo-barwiony | Nowe | n-k | 0.015 | |
| | | Folia paroizolacyjna | Nowe | n-k | 0.02 | |
| | | Płyta gipsowo-kartonowa | Nowe | n-k | 1.25 | |
| Symbol | Wykończenie | Warstwa | Nowe/Istn. | Typ | Grubość [mm] | Uwagi |
| Z2/2 | Ściany zewnętrzne do ocieplenia, wykusze | Tynk wewnętrzny cementowo-wapienny | istniejące | n-k | 1.5 | |
| | | Ściana murowana | istniejące | n-k | 24 | |
| | | Płyta g-k wełna mineralna | Nowe | n-k | 15 | |
| | | Płyta g-k płyta g-k | Nowe | n-k | 2.5 | |
| | | Płyta wełna mineralna | Nowe | n-k | 15 | |
| | | Folia paroizolacyjna | Nowe | n-k | 0.2 | |
| | | Płyta g-k płyta g-k | Nowe | n-k | 1.25 | |
| Symbol | Wykończenie | Warstwa | Nowe/Istn. | Typ | Grubość [mm] | Uwagi |
| Z2/3 | Ściany zewnętrzne do ocieplenia, wykusze | Tynk wewnętrzny cementowo-wapienny | istniejące | n-k | 1.5 | |
| | | Ściana murowana | istniejące | n-k | 24 | |
| | | Płyta g-k wełna mineralna | Nowe | n-k | 15 | |
| | | Płyta g-k płyta g-k | Nowe | n-k | 2.5 | |
| | | Folia paroizolacyjna | Nowe | n-k | 0.2 | |
| | | Płyta g-k płyta g-k | Nowe | n-k | 1.25 | |
| Symbol | Wykończenie | Warstwa | Nowe/Istn. | Typ | Grubość [mm] | Uwagi |
| Z2/4 | Ściany zewnętrzne do ocieplenia, wykusze | Tynk wewnętrzny cementowo-wapienny | istniejące | n-k | 1.5 | |
| | | Ściana murowana | istniejące | n-k | 24 | |
| | | Płyta g-k wełna mineralna | Nowe | n-k | 15 | |
| | | Płyta g-k płyta g-k | Nowe | n-k | 2.5 | |
| | | Folia paroizolacyjna | Nowe | n-k | 0.2 | |
| | | Płyta g-k płyta g-k | Nowe | n-k | 1.25 | |

| | | | | | |
|---|---|---|---|---|---|
| | | | | TW | RJCH MK |
| REW. | DATA | OPIS | | RYS. | SPR. ZATW. |
| Projekt | REMONT ŚCIANY ZEWNĘTRZNEJ TRÓJWARSTWOWEJ Z BLOCZKÓW GAZOBETONOWYCH (PRZEGRODY Z2) SZKOŁY PODSTAWOWEJ W ZUKOWIE | | | | |
| Adres | ZUKOWO, GMINA SŁAWNO, DZ. NR. 116/4 | | | | |
| Fazа | WYKONAWCZY | | Data LUTY 2021 | Nr. projektu 14/06 | |

INWESTOR:
GMINA SŁAWNO
UL. M.C. SKŁODOWSKIEJ, 76-100 SŁAWNO


ch2 ARCHITEKCI
70 – 454 SZCZECIN
ul.Piastów Alei Tbk.8/37
tel.91/4304181w. 91/4304182
biuro@ch2architekci.pl

**NAAN ARCHITEKCI**
biuro@naanarchitekci.com


Nazwa rysunku:
RZUT PARTERU
ZAKRES REMONTU
ŚCIANY ZEWNĘTRZNEJ Z2

| | | | |
|---|---|---|---|
| Główny projektant: arch. Marianna Jagiełka-Chwalczuk upr. 5e/0a/2000 | Opracował/ współpraca autorska: arch. Jakub Kądziela upr. 241 ZPOIA / OKK / 2018 | Sprawdzający: arch. Michał Kołodziejczyk upr. 10 / ZPOIA / 2002 | |
| Skala: ARCHITEKTURA | Format: 450X1150 | 1:100 | Z-Ostatnie: A1 | Rewizja: * |