



## STAN ISTNIEJĄCY

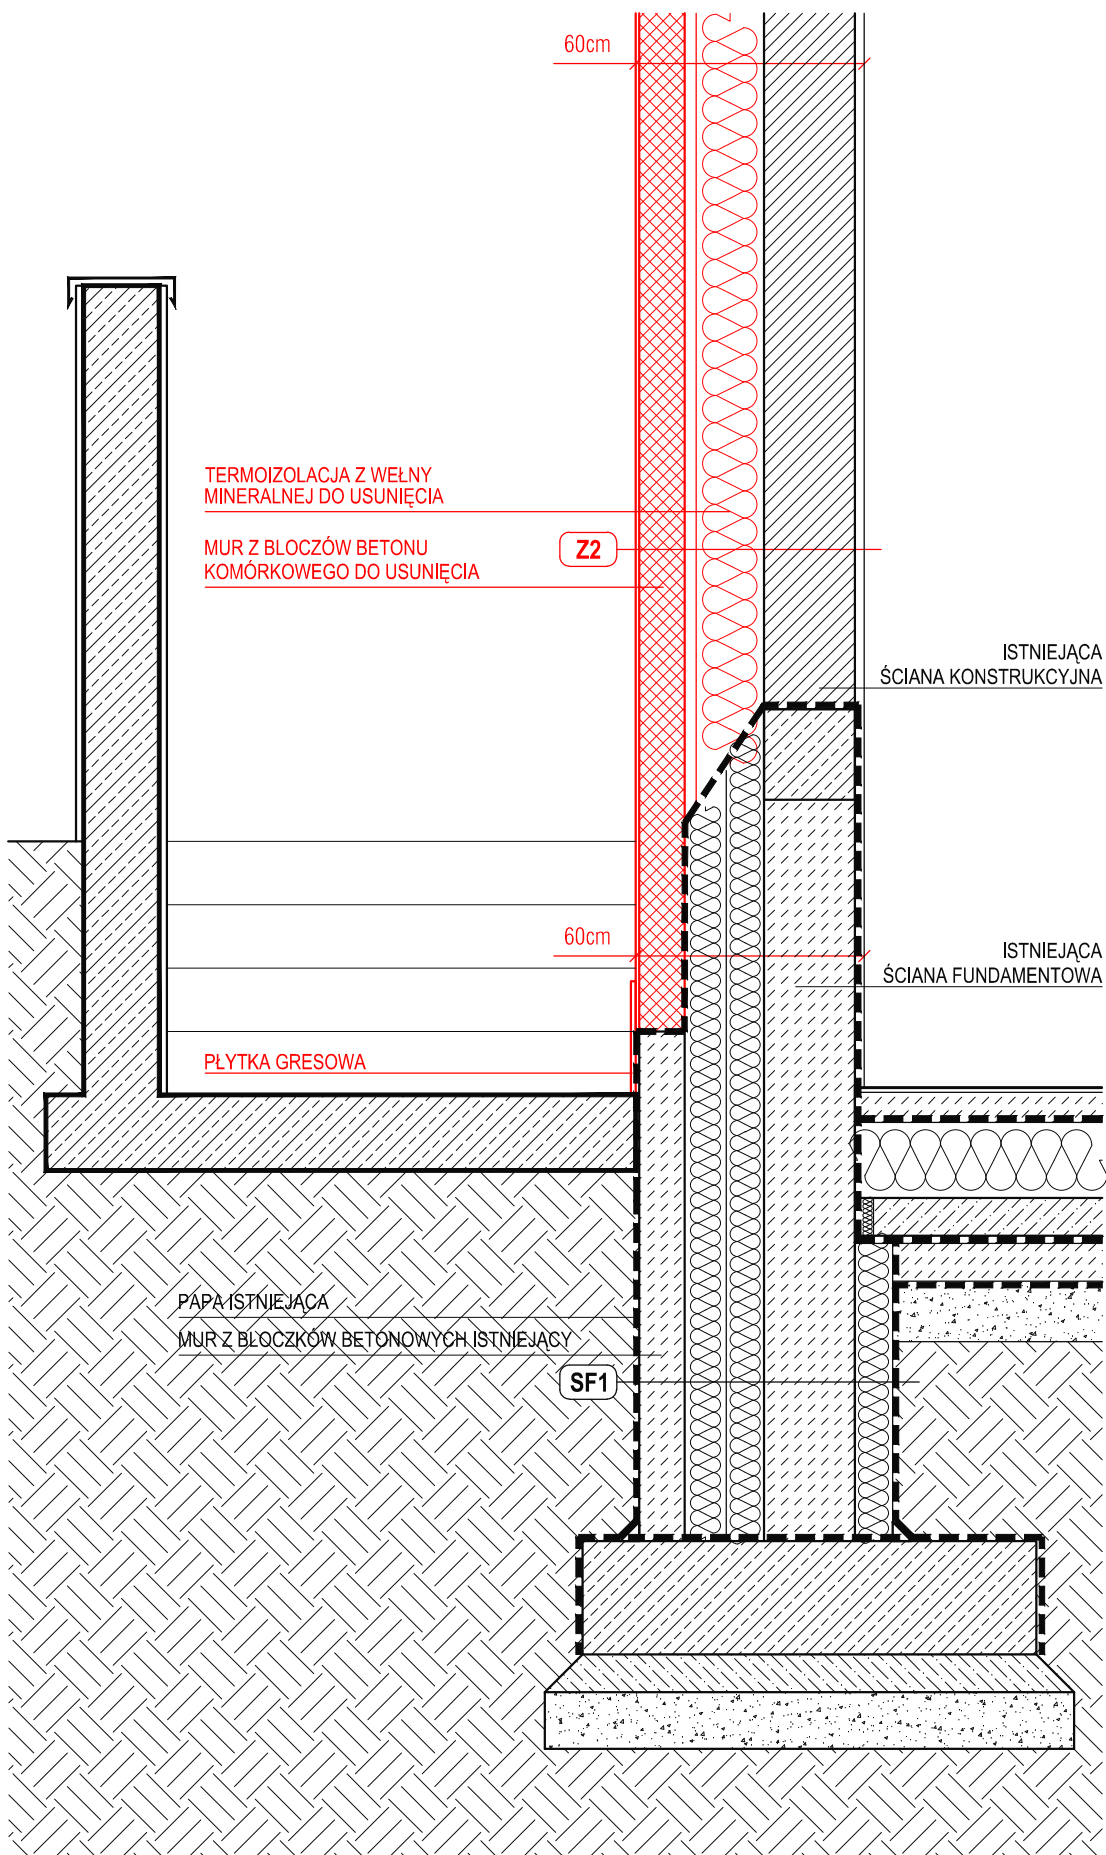

## STAN PROJEKTOWANY

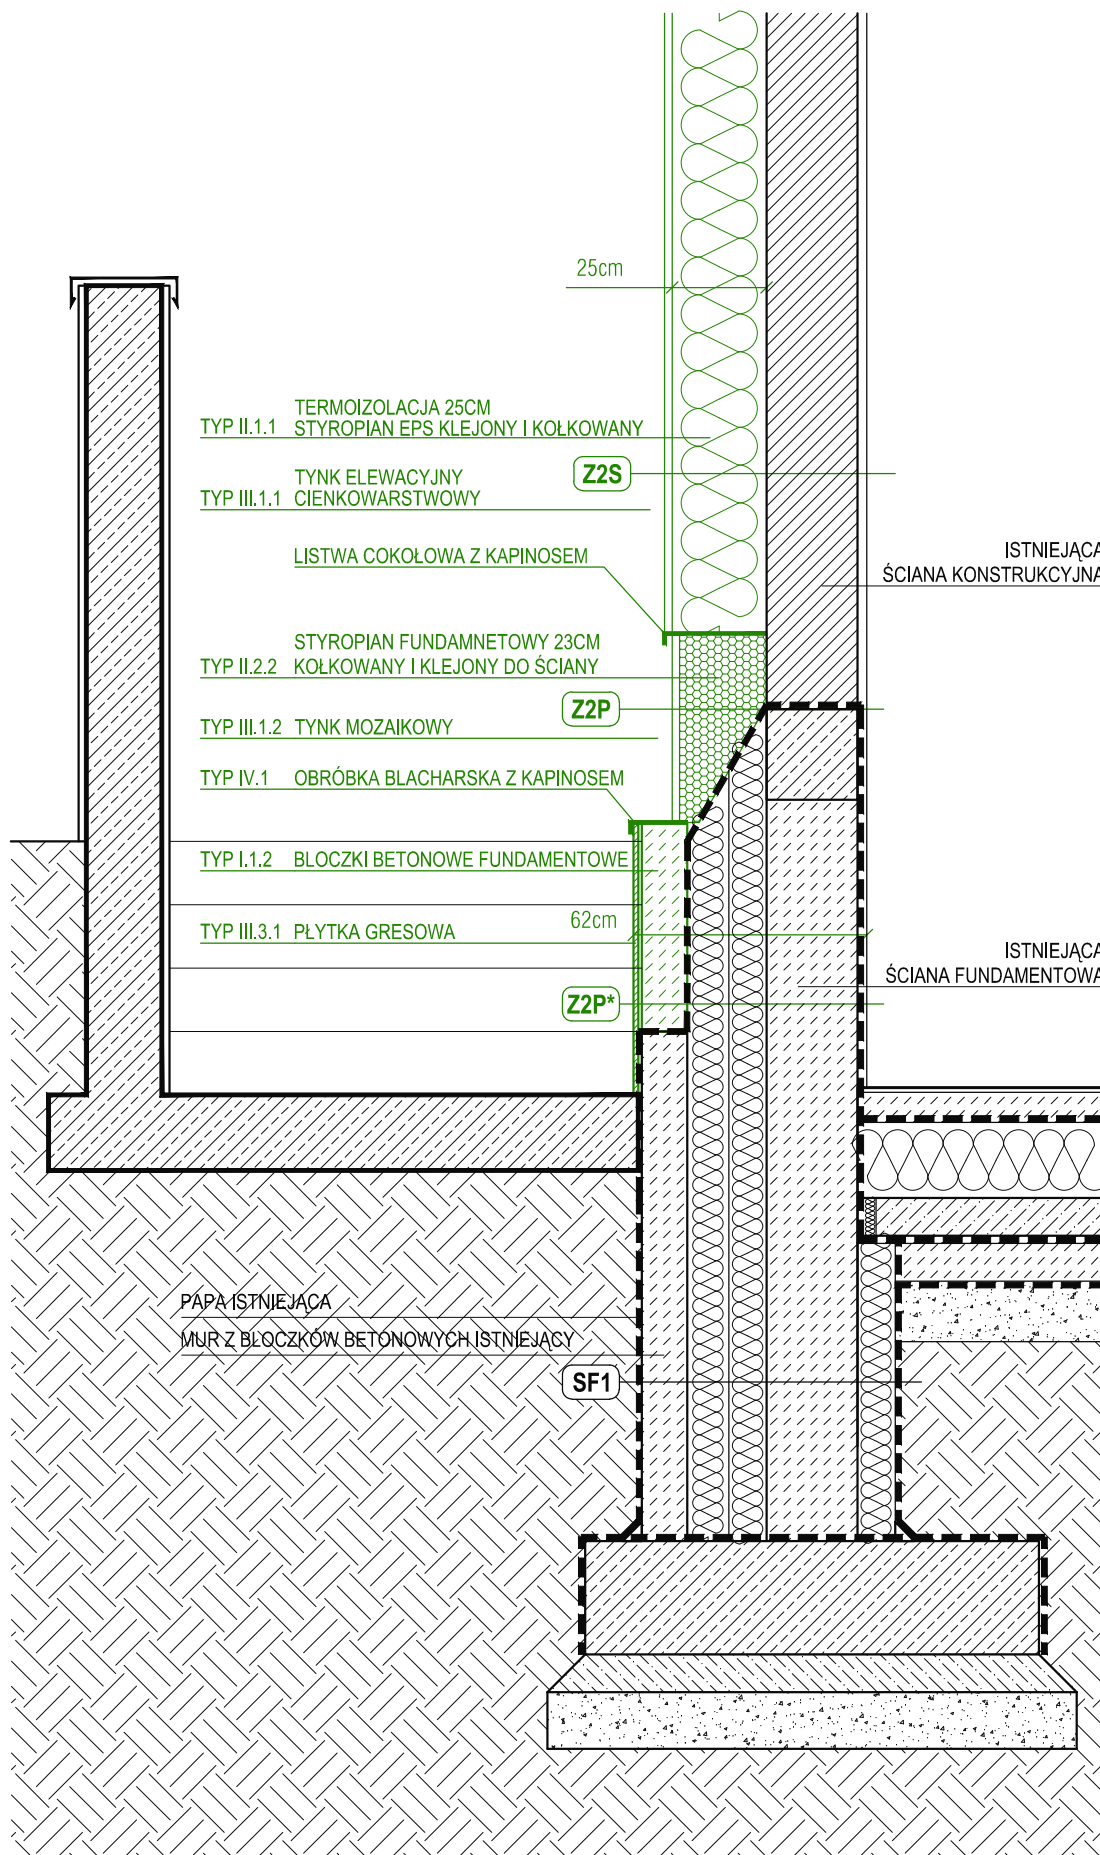

**UWAGI OGÓLNE:**

1. WYMIARY PODANO W CENTYMETRACH;
2. POZIOMY PODANO W METRACH;
3. WSZYSTKIE WYMIARY SPRAWDZIĆ NA BUDOWIE;
4. PARAMETRY UŻYTYCH MATERIAŁÓW PODANO W SPECYFIKACJI MATERIAŁOWEJ. WYKONAWCA MOŻE STOSOWAĆ WYROBY ZAMIENNE POD WARUNKIEM, ŻE SA RÓWNOWARTNE TECHNICZNIE. SPEŁNIAJĄ WYMAGANIA ODPOWIEDNICH NORM I PRZEPISÓW, ZAŁOŻENIA I ZAŁOŻENIA PARAMETRY PROJEKTOWE ORAZ UZYSKA ZGODĘ INWESTORA I ARCHITEKTA.
5. PO AKUALIZACJI DOKUMENTACJI RYSUNKI Z WCZEŚNIEJSZYM INDEKSEM TRACĄ WARTOŚĆ.
6. WSZYSTKIE ELEMENTY BUDYNKU ZABEZPIECZYĆ DO STANU NRO.

Symbol	Występowanie	Warstwa	Nowa/istn.	Typ	Grubość (cm)	Uwagi
Z2	Ściany zewnętrzne do przebudowy	Tynk wewnętrzny cementowo-wapienny	Istniejąca	n.d.	1,5	
		Ściana murowana	Istniejąca	n.d.	24	
		Wełna mineralna	Do usunięcia	n.d.	18	
		Izolacja wiatroszczelna	Do usunięcia	n.d.	-	
		Puska powietrzna	Do usunięcia	n.d.	3	
		Ściana murowana	Do usunięcia	n.d.	12	
		Tynk zewnętrzny grubowarstwowy	Do usunięcia	n.d.	1,5	
		Grunť	Do usunięcia	n.d.	-	
		Farba	Do usunięcia	n.d.	-	

Symbol	Występowanie	Warstwa	Nowal/str.	Typ	Grubość (cm)	Uwagi
Z2S	Ściany zewnętrzne izolowane styropianem	Tynk wewnętrzny cementowo-wapienny	Istniejąca	n.d.	1,5	*- Stosować warstwę 25cm na ścianach opor. oraz 30cm na pozostałych ścianach. W przypadku warstwy wg przegrody Z2P
		Ściana murowana	Istniejąca	n.d.	24	
		Zaprawa klejowa	Nowa	III.2.1	<1	
		Styropian EPS	Nowa	II.2.1	30 lub 25*	
		Siatka zbrojąca 2x	Nowa	III.2.3	-	
		Zaprawa Klejowo-szpachlowa do warstwy zbrojnej	Nowa	III.2.1	0,2-0,3	
		Powłoka wyrównująca chłonność podłoża	Nowa	III.2.2	-	
		Silikonowy tynk elewacyjny barwiony w masie	Nowa	III.1.1	0,15	

Symbol	Występowanie	Warstwa	Nowal/istn.	Typ	Grubość (cm)	Uwagi
ZZW	Ściany zewnętrzne izolowane wełną mineralną	Tynk wewnętrzny cementowo-wapienny	Istniejąca	n.d.	1,5	W przyziemiu warstwy wg przegrody ZPW
		Ściana murowana	Istniejąca	n.d.	24	
		Zaprawa klejowa	Nowa	III.2.1	<1	
		Płyty z wełny mineralnej	Nowa	II.1.1	25	
		Siatka zbrojąca 2x	Nowa	II.2.3	-	
		Zaprawa klejowo-szpatlowa do warstwy zbrojowej	Nowa	III.2.1	min. 0,3	
		Powłoka wyrównująca chłonność podłoża	Nowa	III.2.2	-	
		Silikonowy tynk elewacyjny barwiony w masie	Nowa	III.1.1	0,15	

Symbol	Występowanie	Warstwa	Nowa/istn.	Typ	Grubość (cm)	Uwagi
ZZP	Kokół w strefie przylegania ścian ZZS i ZZW	Tynk wewnętrzny cementowo-wapienny	Istniejąca	n.d.	1,5	~ Stosować warstwę grubości 28cm pod ścianami z 30cm izolacji oraz 23cm pod ścianami z 25cm warstwą izolacji
		Ściana murowana / Blocczi betonowe / Włenieć żelbet	Istniejąca	n.d.	24	
		Klej do styropianu / Zaprawa klejowa	Nowa	III.2.4 / II.2.1	-	
		Styropian fundamentowy	Nowa	II.2.2	28 lub 23*	
		Siatka zbrojąca 2x	Nowa	III.2.3	-	
		Zaprawa klejowo-zspachlowa do warstwy zrojonej	Nowa	III.2.1	min. 0.3	
		Powłoka wyrównująca chłonność podłoża	Nowa	III.2.2	-	
		Tynk mozaikowy	Nowa	III.1.2	0.5	

Symbol	Występowanie	Warstwa	Nowa/stn.	Typ	Grubość (cm)	Uwagi
Z2P*	Ściana poniżej cokołu przy schodach do auli	Tynk wewnętrzny cementowo-wapienny	Istniejąca	n.d.	1.5	
		Błocznik betonowe	Istniejąca	n.d.	24	
		Syropian fundamentowy	Istniejąca	n.d.	30	
		Papa	Istniejąca	n.d.	-	
		Błocznik betonowe	Nowa	I.1.2	12	
		Zaprawa do płytek	Nowa	III.2.5	ok.1	
		Płytki gresowe	Nowa	III.3.1	ok.1	

-	-	-	TM	MCH	NK
REW.	DATA	OPIS	RYS.	SPR.	ZATW.

Projekt	REMONT ŚCIANY ZEWNĘTRZNEJ TRÓJWASTWOWEJ Z BŁOCKÓW GAZOBETONOWYCH (PRZEGRODY Z2) SZKOŁY PODSTAWOWEJ W ŻUKOWIE
---------	--

Adres	ŻUKOWO, GMINA SŁAWNO, DZ. NR. 116/4
-------	-------------------------------------

Faza	WYKONAWCZY	Data	Nr. projektu
		LUTY 2021	14006

	INWESTOR GMINA SŁAWNO UL. M.C. SKŁODOWSKIEJ, 76-100 SŁAWNO
--	--

**ch2**  
architekci  
70 - 454 SZCZECIN  
al. Papieża Jana Pawła II 28/7  
tel. 091 4240439 fax. 091 4240440  
biuro@ch2architekci.pl

**NAAN ARCHITEKCI**  
biuro@naanarchitekci.com

Główny projektant: arch. Marianna Jagielska-Chruszcz upr. 54/Sz/2000	Opracował/ współpraca autorska: arch. Jakub Kądziała upr. 24 / ZPOIA / OKK / 2018	Sprawdzający: arch. Michał Kolodziejczyk upr. 10 / ZPOIA / 2002
--	---	---

Branża	Format	Skala	Nr rysunku	Rewizja
ARCHITEKTURA	A3	1:20	A.3C	-