



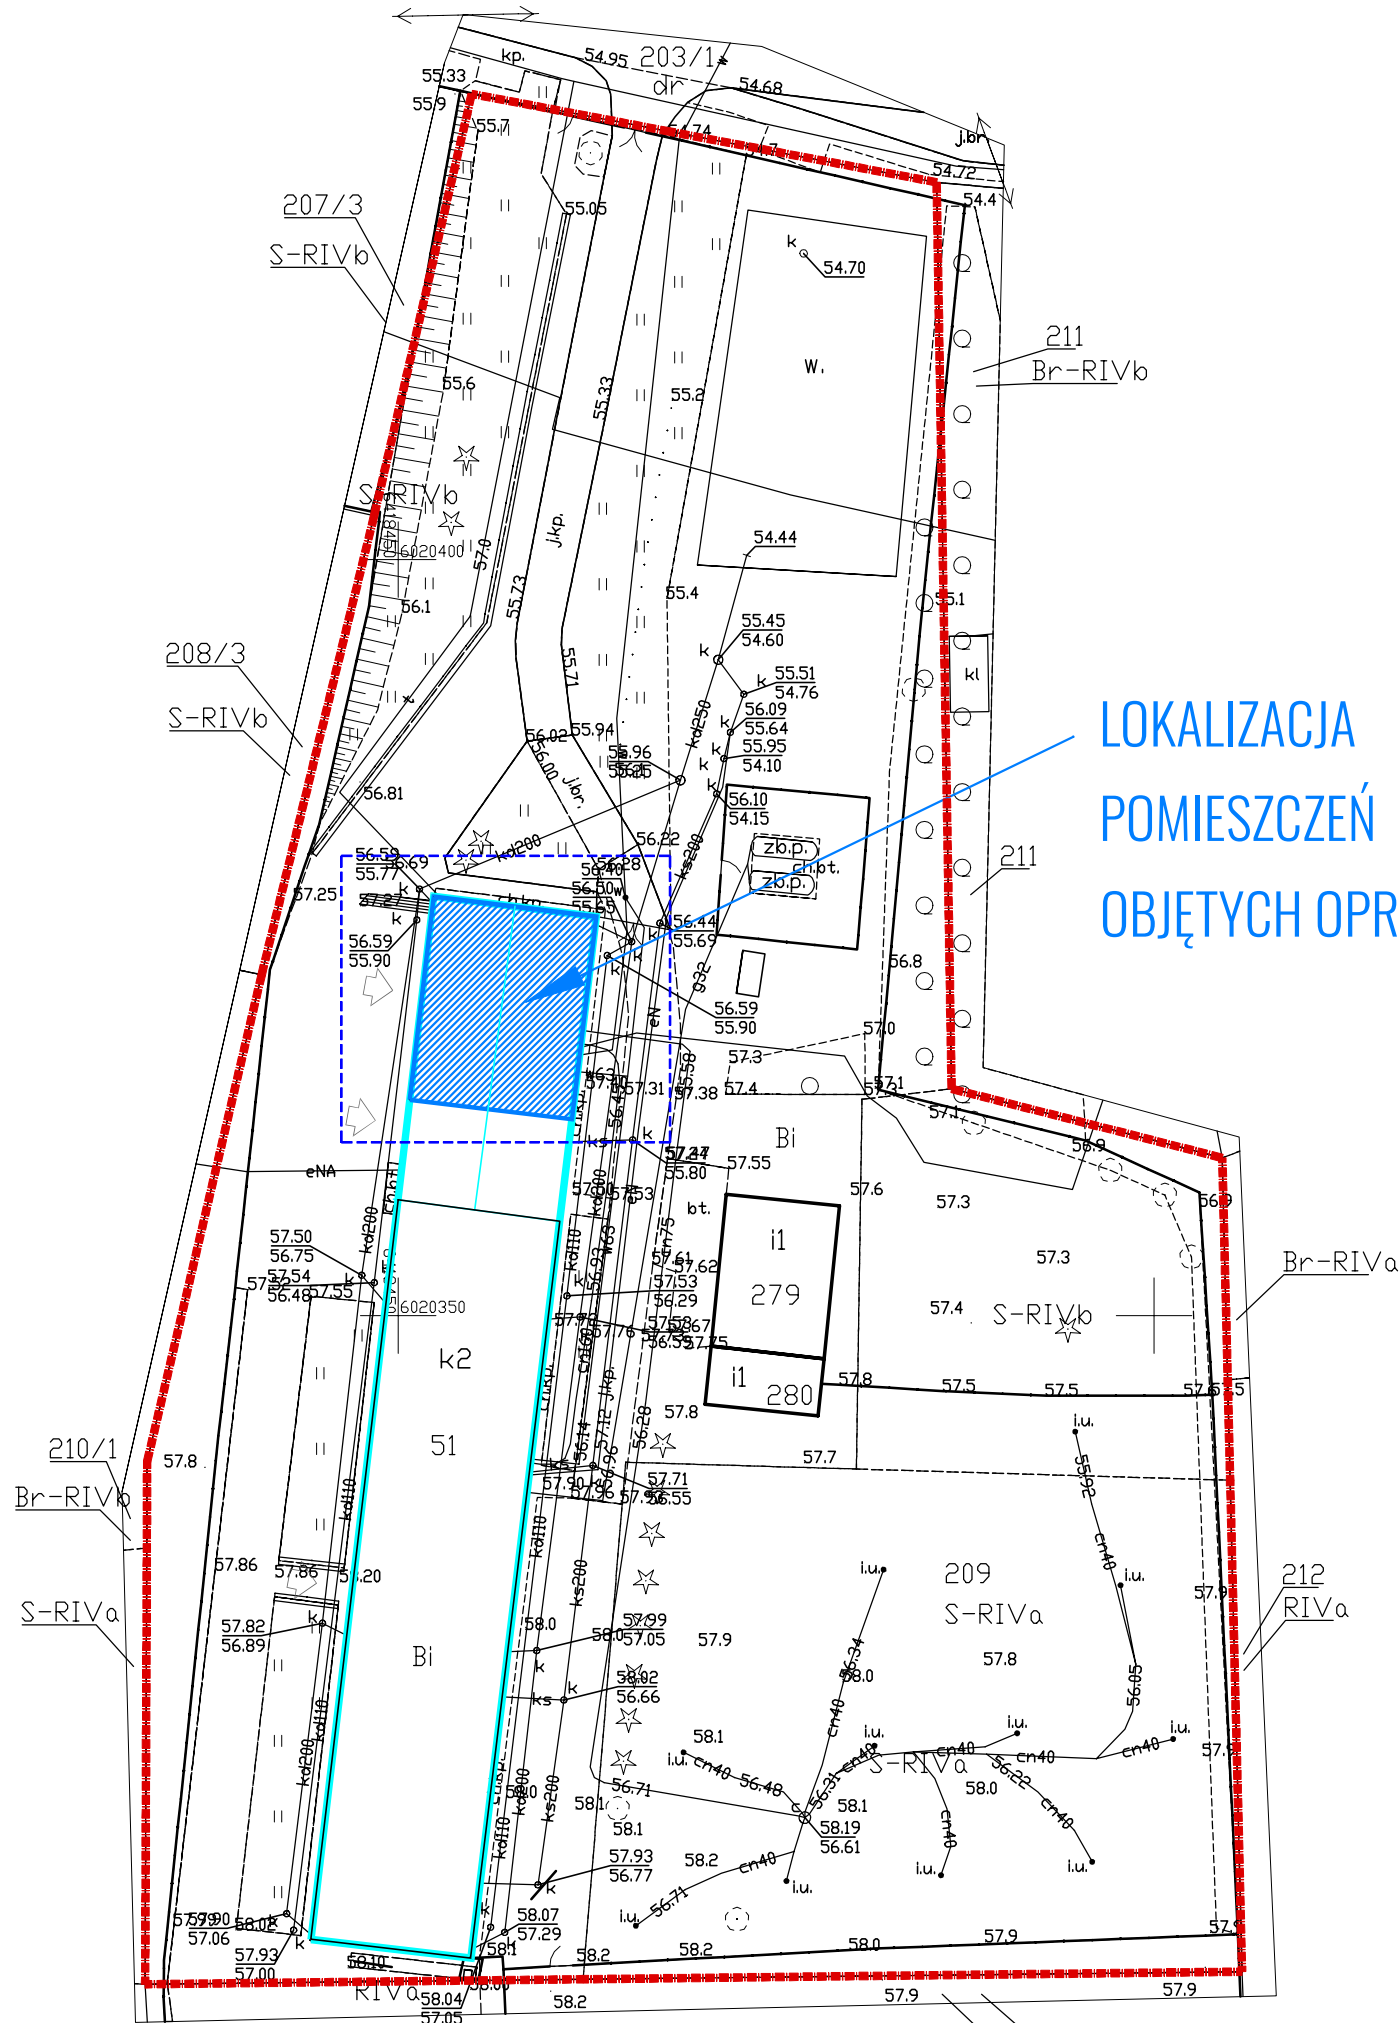

Województwo: zachodniopomorskie
Powiat: sławieński
Jednostka ewidencyjna: 321306_2, Sławno
Obręb: 0005, Gwiazdowo

MAPA ZASADNICZA
Seksje mapy: 6.220.10.24.4.2; 6.220.10.25.3.1
obr. Gwiazdowo 0005; dz. 209
SKALA 1:500

Nr kanc.: GN.6642.1644.2020

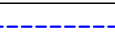

| LEGENDA | | | |
|--|---------------------------|---|--------------|
| ELEMENTY PROJEKTOWANE | | | |
|  | zakres opracowania | | |
|  | granica działki | | |
|  | lokal objęty opracowaniem | | |
| <p>Oświadczam, że wydruk mapy jest w pełni zgodny z treścią mapy zasadniczej zarejestrowanej w państwowym zasobie geodezyjnym i kartograficznym.</p> <p>Identyfikator materiały państwowego zasobu geodezyjnego i kartograficznego - P.3213.2011.930 data 15.12.2020</p> <p>PROJEKTANT</p> | | | |
| JEDNOSTKA PROJEKTOWA: | | | |
| Kremer graf | | <div>Biuro projektowe KREMER GRAF mgr inż. Sebastian Kremer AL. GEN. J. HALLERA 14, 80-401 GDAŃSK tel/fax. 58-380-31-14 www.kremergraf.com.pl</div> | |
| NAZWA INWESTYCJI | | | |
| Remont pomieszczeń socjalnych na piętrze budynku dla potrzeb Świetlicy Środowiskowej - mieszkanie wspomagane - treningowe w miejscowości Gwiazdowo nr 43 na działce 209. | | | |
| OBIEKT / ADRES INWESTYCJI: | | INWESTOR: | |
| Gwiazdowo nr 43 gm. Sławno 76-124 Żukowo dz. nr 209 obręb Gwiazdowo | | Gmina Miasta Sławno ul. Marii Curie-Skłodowskiej 9 76-100 Sławno | |
| PROJEKTANT | | NR UPRAWNIENI | PODPIS |
| opracował: mgr inż. arch. Aleksandra Franz | | - | |
| projektował: mgr inż. arch. Klaudia Filipiak | | 07/POOKK/IV/2014 | |
| sprawdził: mgr inż. arch. Magdalena Szymańska | | 159/POOKK/IV/2016 | |
| TYTUŁ RYSUNKU: | | STADIUM: | BRANŻA: |
| INWENTARYZACJA. | | BUDOWLANY | ARCHITEKTURA |
| Zagospodarowanie terenu. | | ARKUSZ [mm]: | SKALA: |
| | | A2 | 1:50 |
| | | | ZI-1 |
| | | | DATA: |
| | | | 2020-12 |
| | | | NR RYSUNKU: |