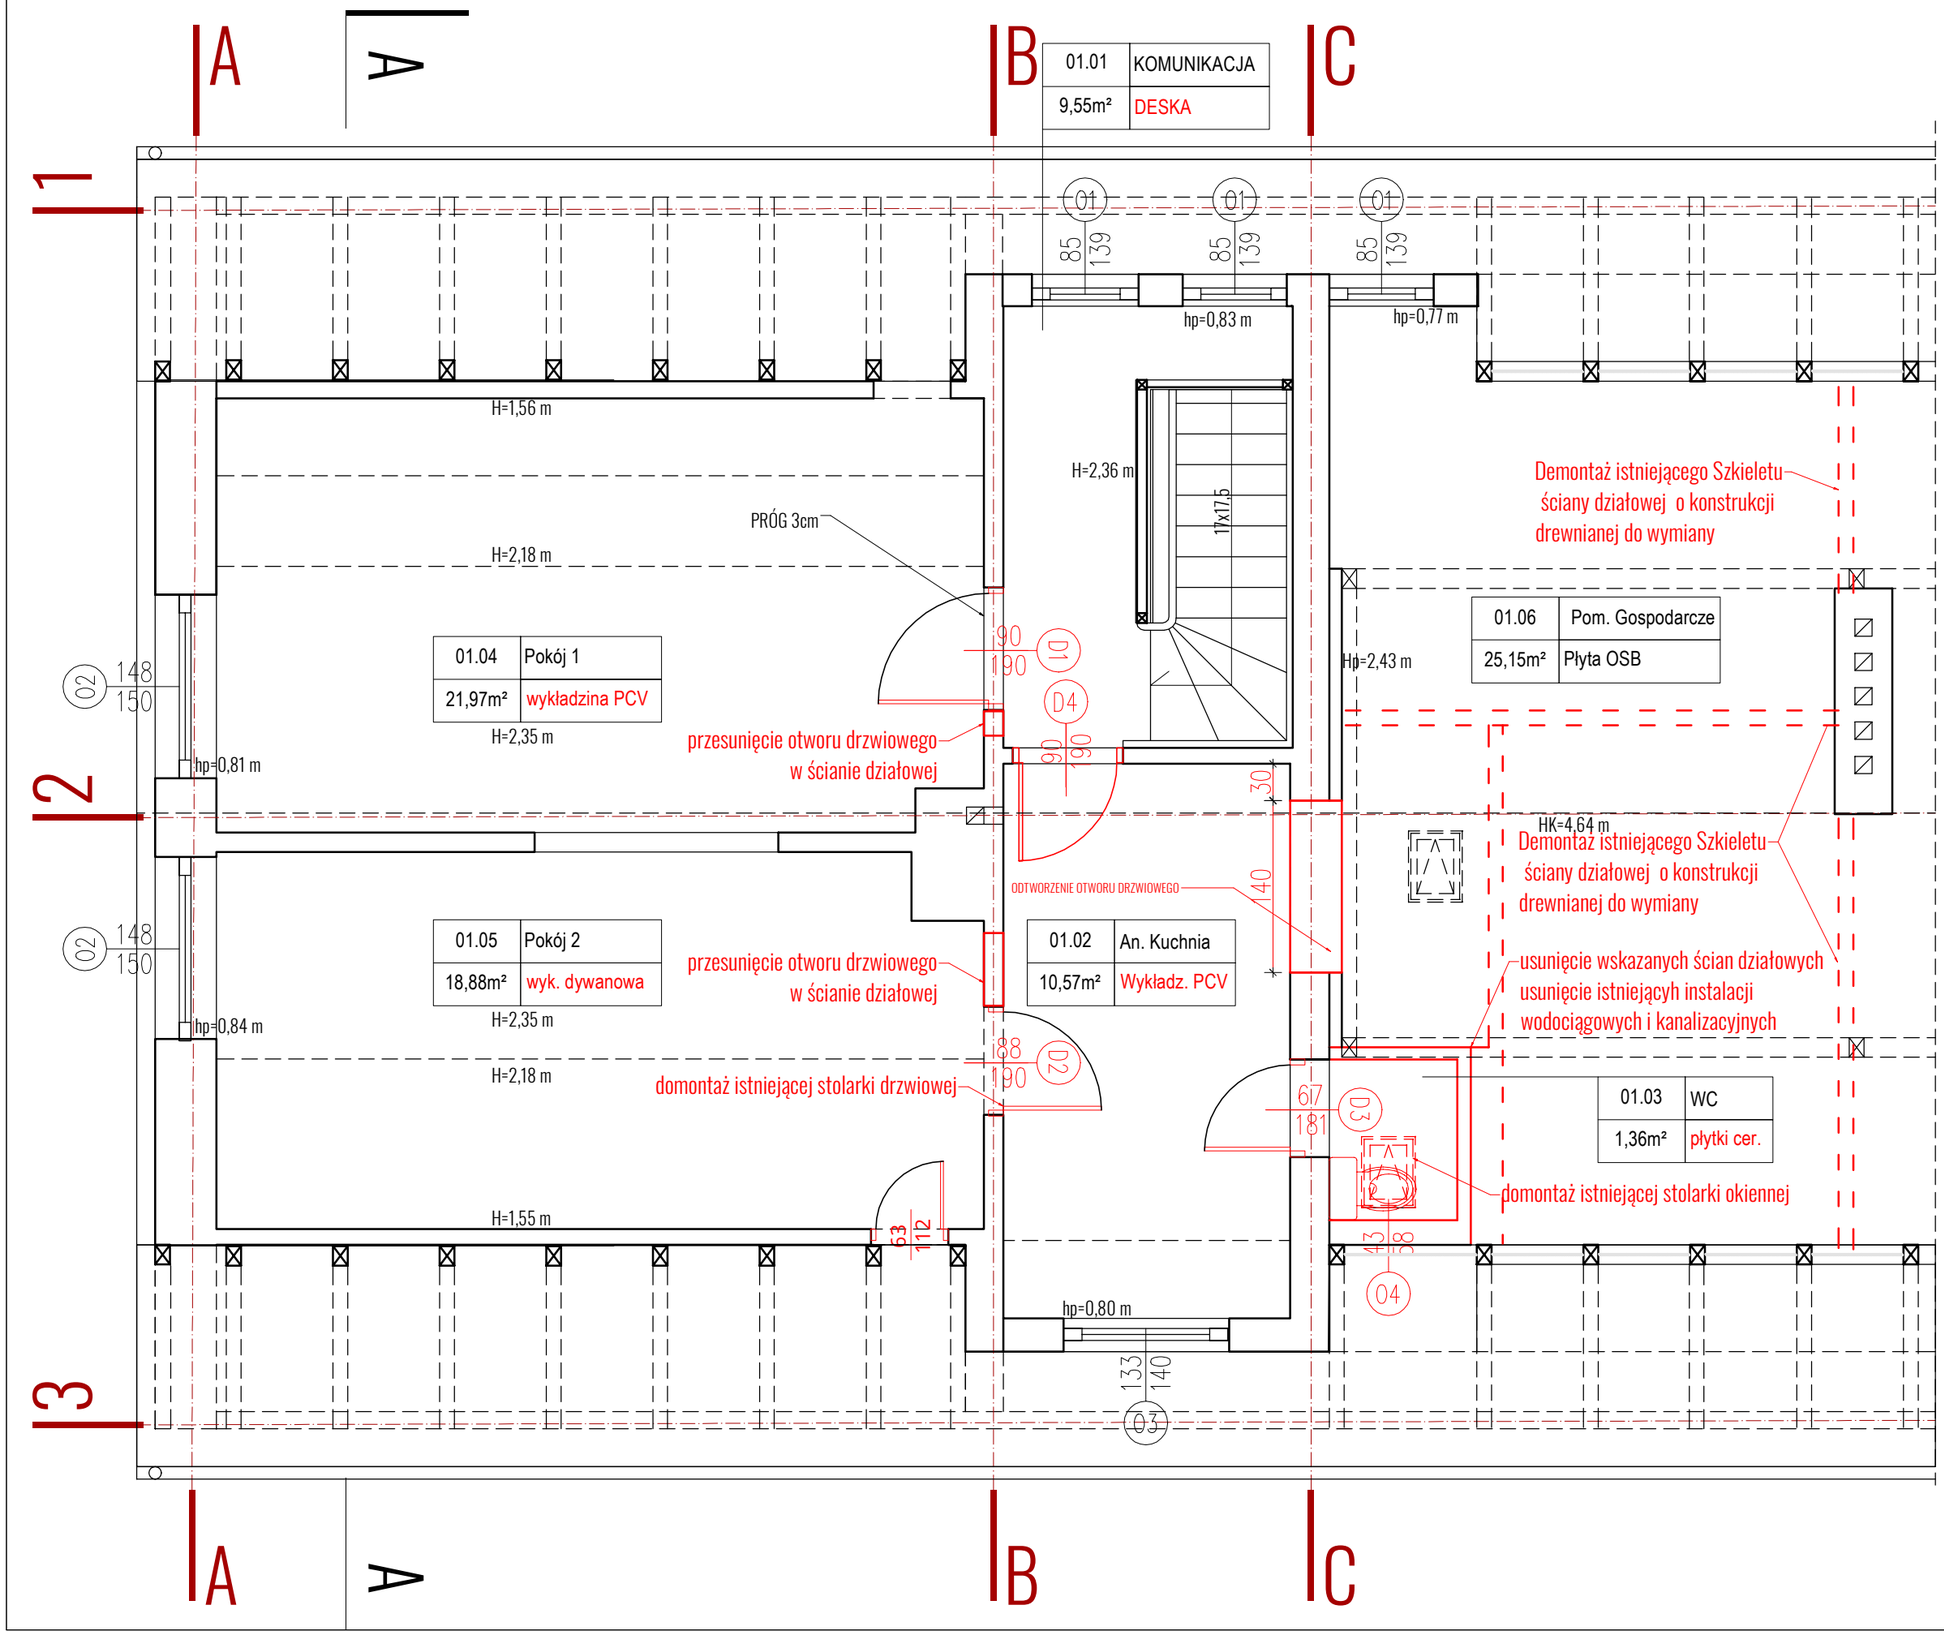

LEGENDA:

	ZAKRES OPRACOWANIA
	ELEMENTY DO ROZBIÓRKI

JEDNOSTKA PROJEKTOWA:

Kremer graf

Biuro projektowe KREMER GRAF
mgr inż. Sebastian Kremer
AL. GEN. J. HALLERA 14, 80-401 GDAŃSK
tel/fax. 58-380-31-14
www.kremergraf.com.pl

NAZWA INWESTYCJI

Remont pomieszczeń socjalnych na piętrze budynku dla potrzeb Świetlicy Środowiskowej - mieszkanie wspomagane - treningowe w miejscowości Gwiazdowo nr 43 na działce 209.

OBIEKT / ADRES INWESTYCJI:	INWESTOR:
Gwiazdowo nr 43 gm. Sławno 76-124 Żukowo dz. nr 209 obręb Gwiazdowo	Gmina Sławno ul. Marii Curie-Skłodowskiej 9 76-100 Sławno

PROJEKTANT	NR UPRAWNIEŃ	PODPIS
opracował: mgr inż. arch. Aleksandra Franz	-	
projektował: mgr inż. arch. Klaudia Filipiak	07/POOKK/IV/2014	
sprawdził: mgr inż. arch. Magdalena Szymańska	159/POOKK/IV/2016	

TYTUŁ RYSUNKU:	STADIUM:	BRANŻA:	DATA:
PROJEKT ROZBIÓRKI Rzut parteru.	BUDOWLANY	ARCHITEKTURA	2020-12
	ARKUSZ [mm]:	SKALA:	NR RYSUNKU:
	A3	1:50	**R-1**