



PRZEKRÓJ NORMALNY JEZDNI

km 0+000,00-0+119,00

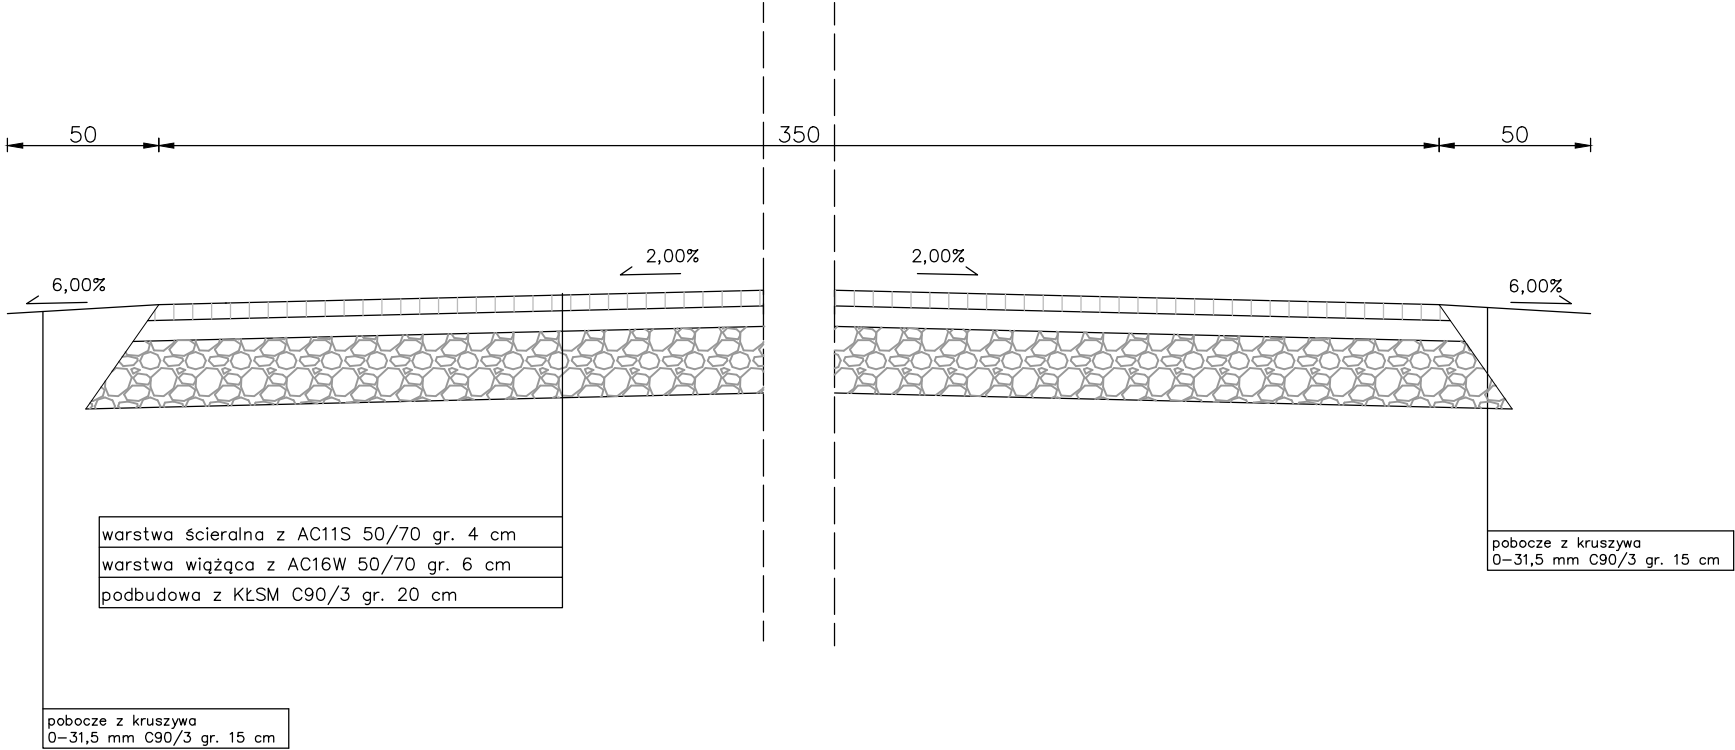

km 0+119,00-0+323,05

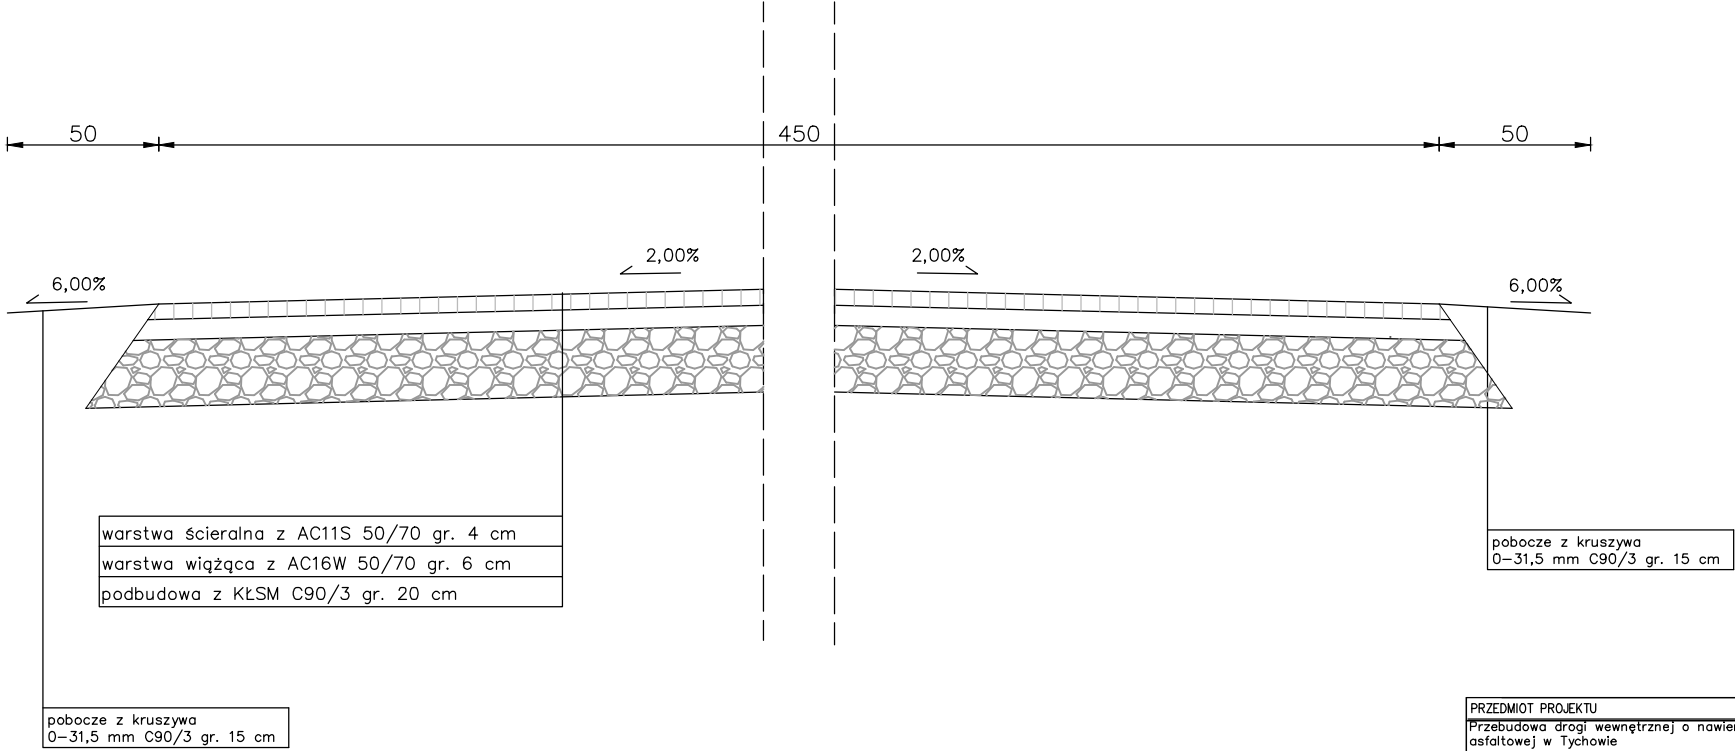

PRZEDMIOT PROJEKTU		
Przebudowa drogi wewnętrznej o nawierzchni asfaltowej w Tychowie		
NAZWA OBIEKTU BUDOWLANEGO		
Droga wewnętrzna		
ADRES OBIEKTU BUDOWLANEGO		
ul. Tychowa, gm. Stawno		
NAZWA I ADRES INWESTORA		
Gmina Stawno 1 Pułku Ułanów 11, 76-100 Stawno		
NAZWA RYSUNKU		
Przekroje nawierzchni		
PROJEKTANT		
Inż. Kazimierz Zieliński paw/zieli/0906/03		
BRANŻA	SKALA	
wielobranżowy	1:25	
DATA	NR RYSUNKU	
luty 2022	3.2	