



PRZEKRÓJ NORMALNY KM 0+000,00-0+050,50

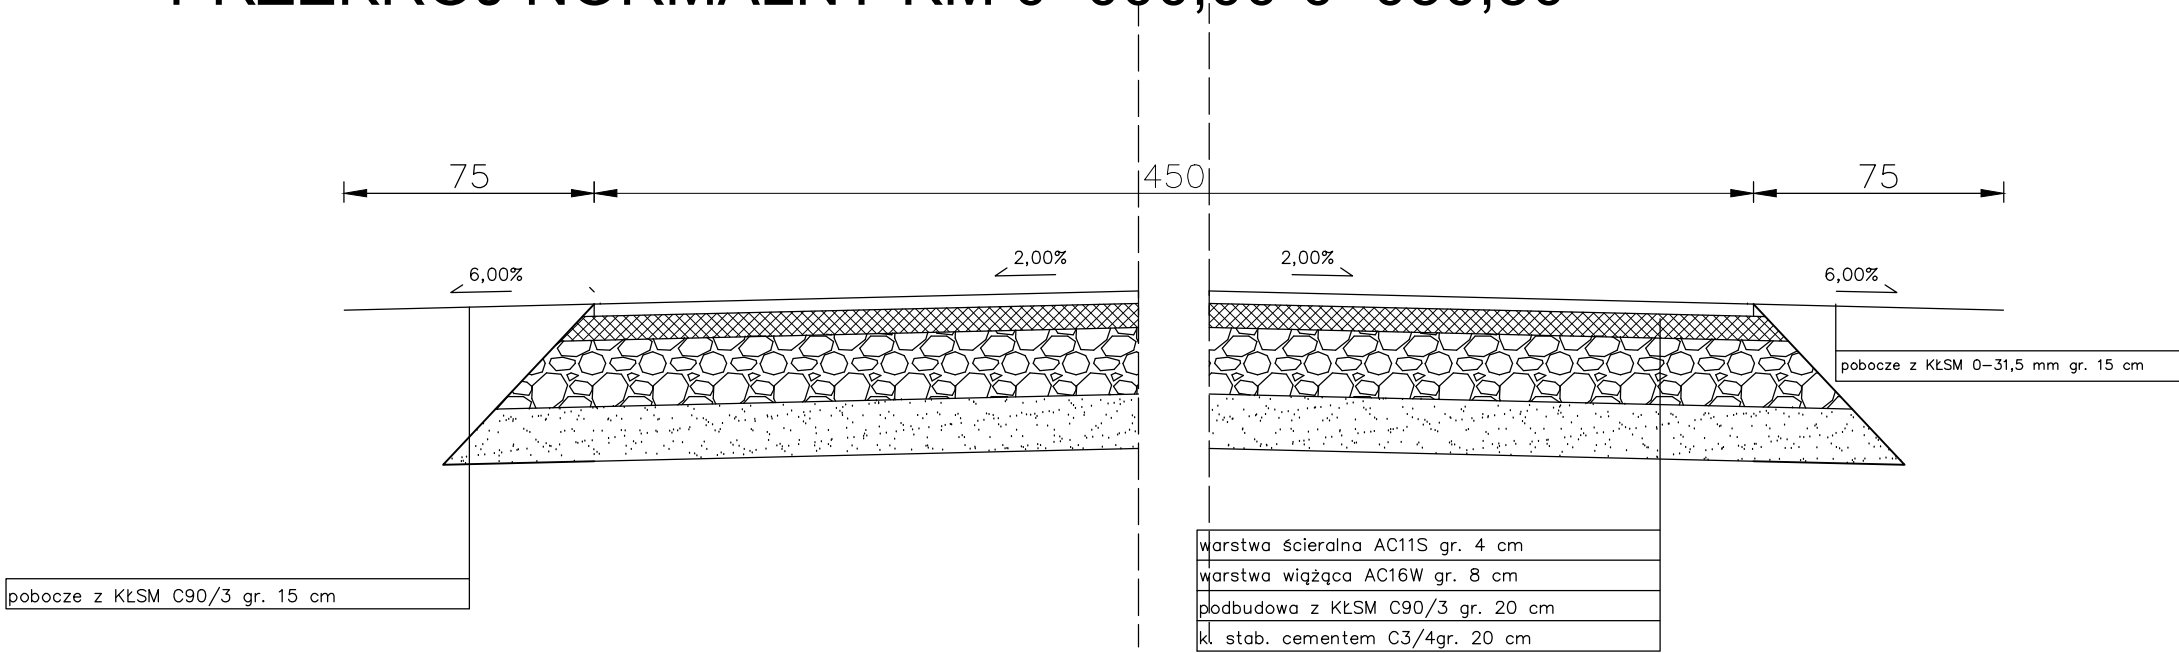

PRZEKRÓJ NORMALNY KM 0+050,50-0+112,25

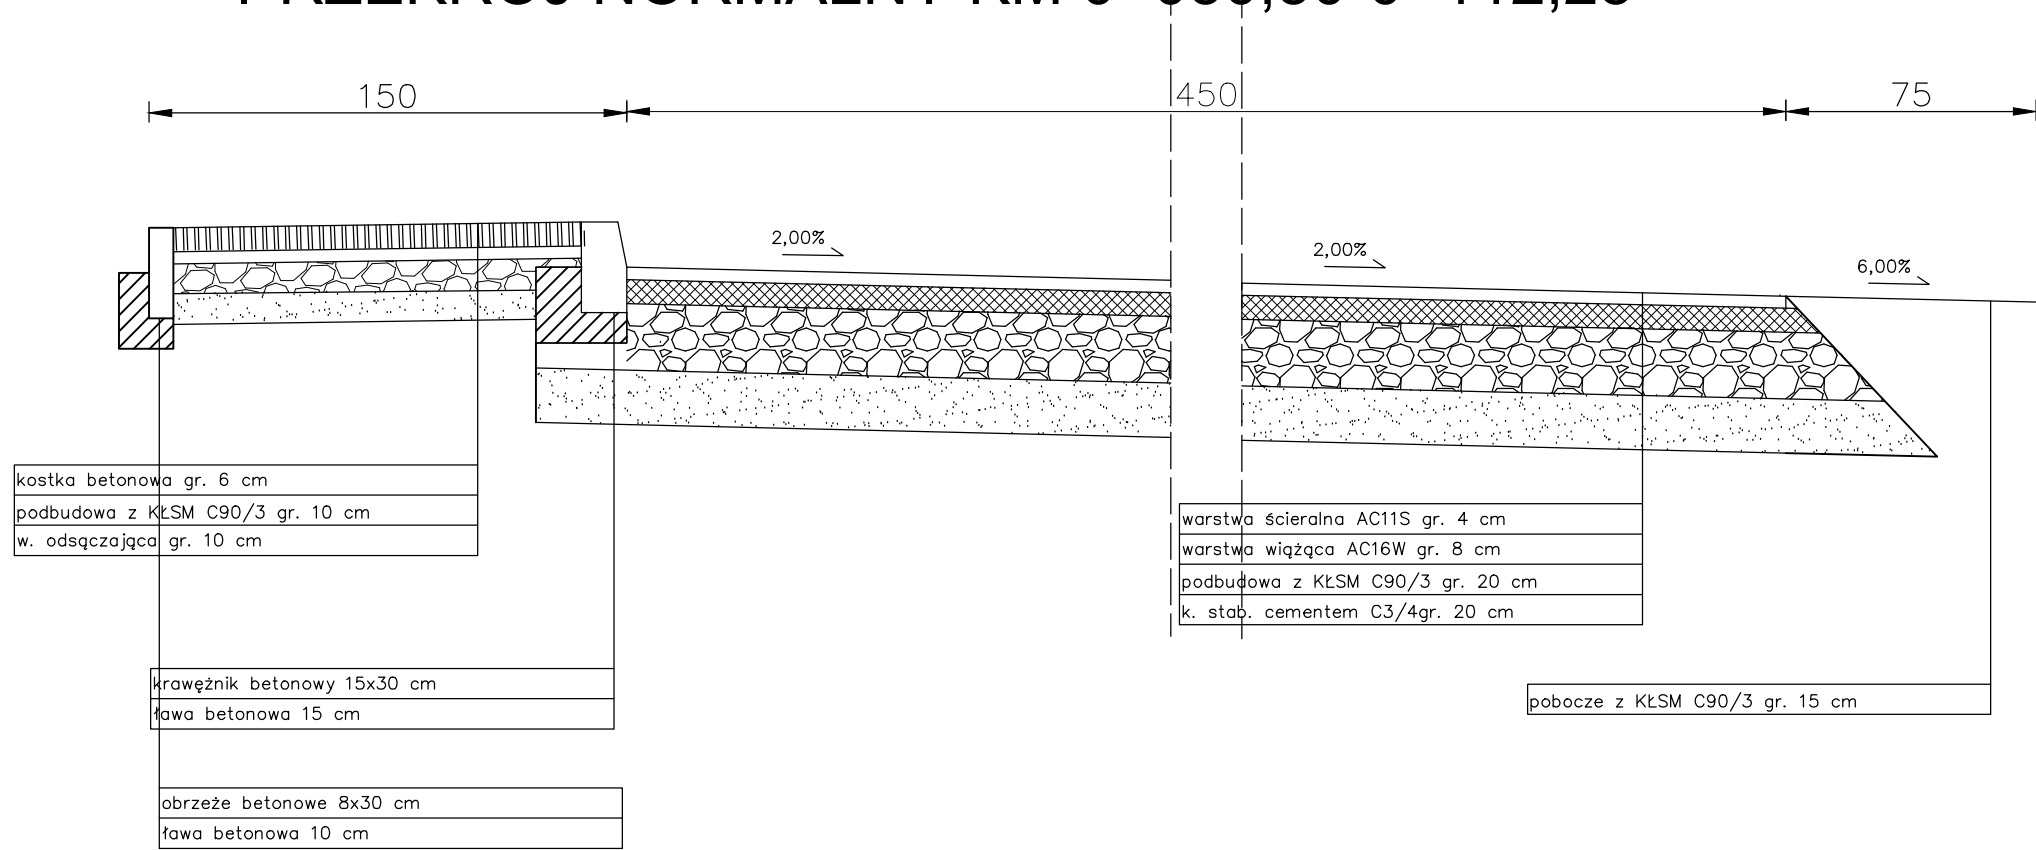

| | | |
|--|------------|--|
| PRZEDMIOT PROJEKTU | | |
| Przebudowa drogi gminnej nr 170027Z w Ryszczewku | | |
| NAZWA OBIEKTU BUDOWLANEGO | | |
| Droga gminna | | |
| ADRES OBIEKTU BUDOWLANEGO | | |
| NAZWA I ADRES INWESTORA | | |
| Gmina Sławno M. Curie-Skłodowskiej 9, 76-100 Sławno | | |
| NAZWA RYSUNKU | | |
| Przekroje normalne | | |
| PROJEKTANT | | |
| Janusz Szczepański upr. bud. nr POM/0082/ZOOD/09 | | |
| OPRACOWAŁ | | |
| BRANŻA | SKALA | |
| wielobranżowy | 1:25 | |
| DATA | NR RYSUNKU | |
| lipiec 2021 | 3.1 | |