



PRZEKRÓJ NORMALNY KM 0+127,25-0+428,68

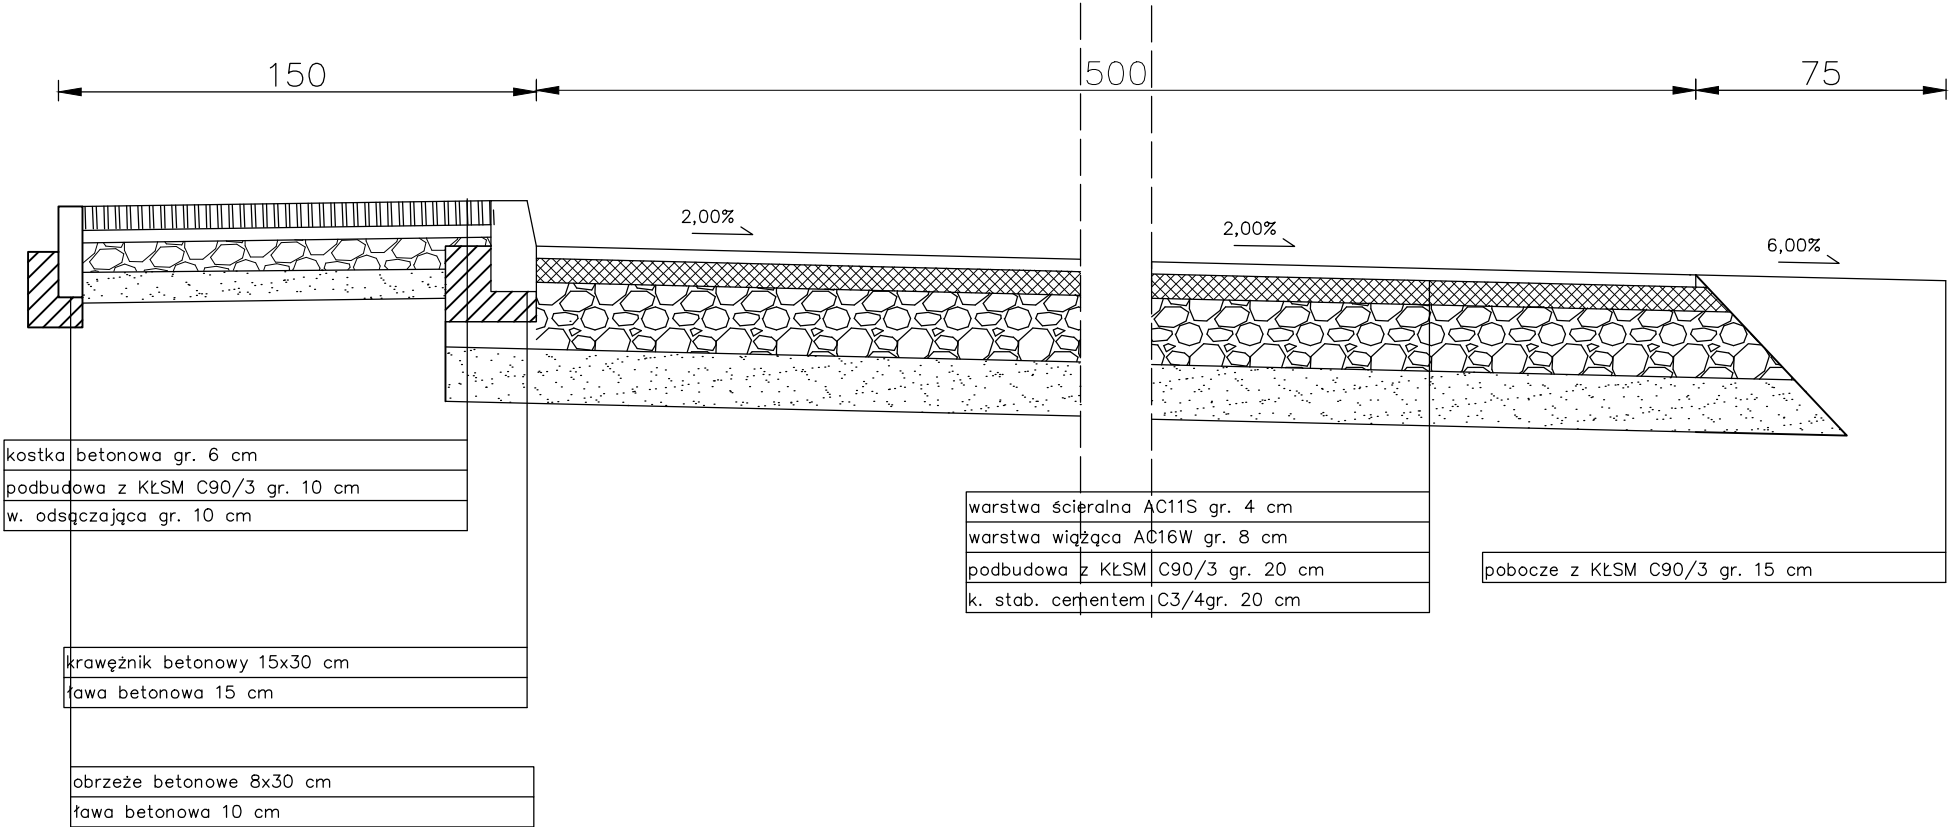

PRZEKRÓJ NORMALNY KM 0+430,00-0+887,79
SKALA 1:25

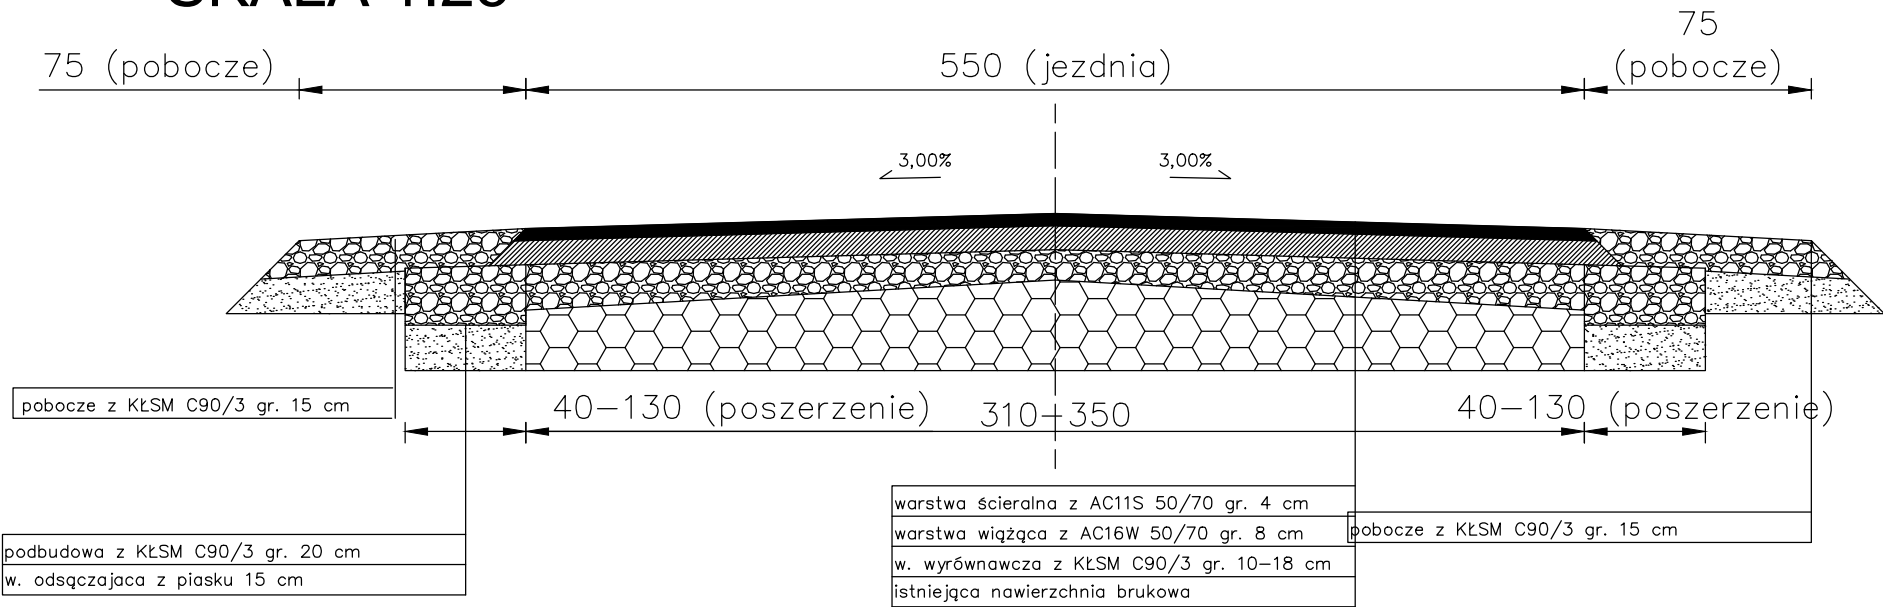

PRZEDMIOT PROJEKTU		
Przebudowa drogi gminnej nr 170027Z w Rzyszczewku		
NAZWA OBIEKTU BUDOWLANEGO		
Droga gminna		
ADRES OBIEKTU BUDOWLANEGO		
NAZWA I ADRES INWESTORA		
Gmina Sławno M. Curie-Skłodowskiej 9, 76-100 Sławno		
NAZWA RYSUNKU		
Przekroje normalne		
PROJEKTANT		
Janusz Szczepański upr. bud. nr POM/0082/ZOOD/09		
OPRACOWAŁ		
BRANŻA	SKALA	
wielobranżowy	1:25	
DATA	NR RYSUNKU	
lipiec 2021	3.2	