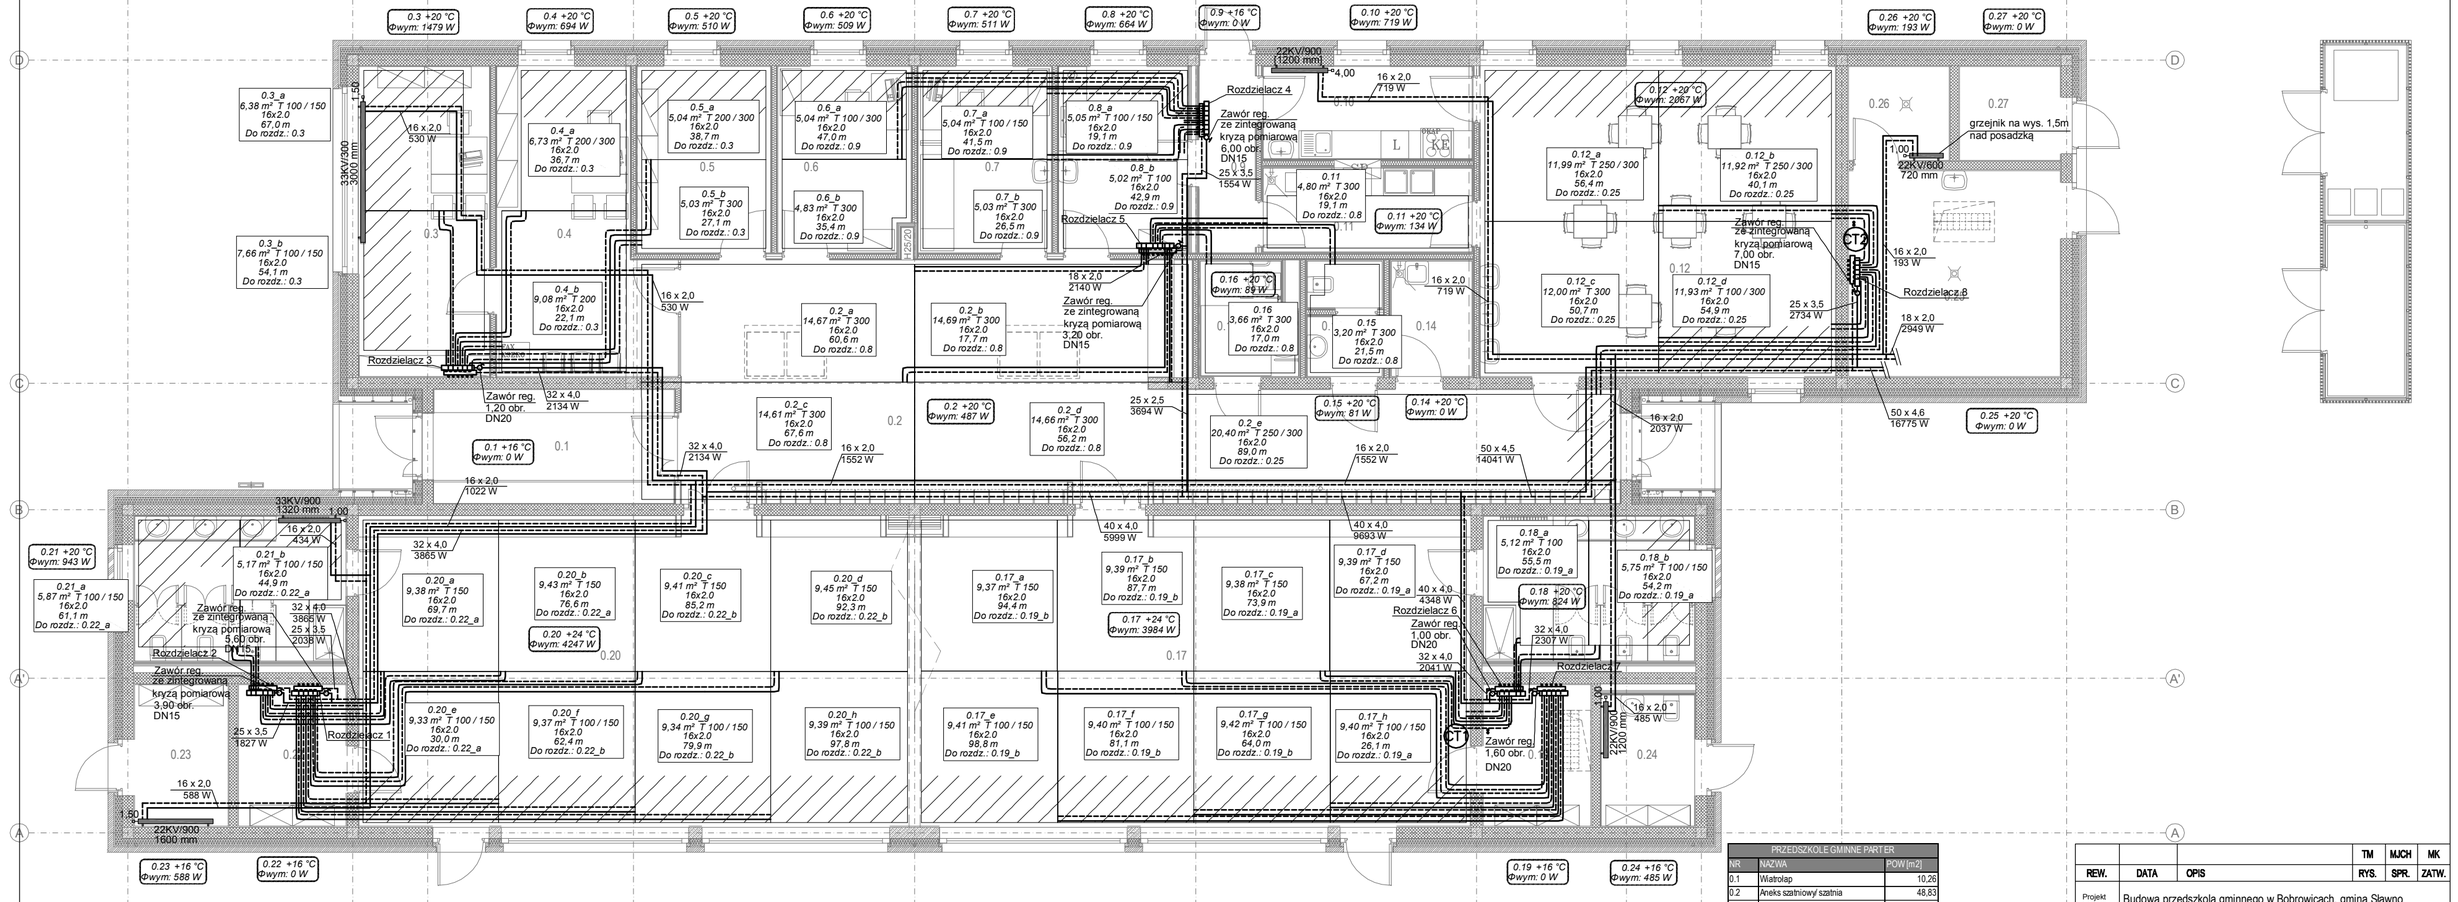

PRZEDSZKOLE GMINNE PARTER		
NR	NAZWA	POW [m2]
0.1	Wiatrołap	10,26
0.2	Aneks szatniowy szatnia	48,83
0.3	Pokój dyrektora	18,44
0.4	Sekretariat/ poczekalnia	21,42
0.5	Pokój nauczycielski	11,34
0.6	Gabinet pedagoga/ logopedy	11,14
0.7	Gabinet pielęgniarki	11,34
0.8	Pokój socjalny	10,98
0.9	Komunikacja wewnętrzna	4,78
0.10	Kuchnia	8,79
0.11	Zmywalnia	8,03
0.12	Jadalnia	50,21
0.13	Komunikacja wewnętrzna	19,84
0.14	Pomieszczenie gospodarcze	4,27
0.15	WC ogólnodostępne	3,65
0.16	WC dla niepełnosprawnych	4,77
0.17	Sala zajęć 1	73,91
0.18	Łazienka sali 1	14,01
0.19	Magazyn podręczny sali 1	6,95
0.20	Sala zajęć 2	73,91
0.21	Łazienka sali 2	14,01
0.22	Magazyn podręczny sali 2	6,95
0.23	Magazyn podręczny	6,04
0.24	Magazyn podręczny/ WC zew.	5,6
0.25	Pom. Techniczne / Pompa ciepła	19,89
0.26	Pom. Przyłączy	4,3
0.27	Rozdzielnia NN	4,30
SUMA POWIERZCHNI UŻYTKOWEJ		477,96

WIATA		
NR	NAZWA	POW [m2]
0.28	pomieszczenie na odpady stałe	6,52
0.29	pomieszczenie na sprzęt ogrodniczy	5,98
SUMA POWIERZCHNI		12,5

LEGENDA:

—instalacja c.o.z rur PE–Xc prowadzona w warstwie posadzki średnica pętli grzejnika podłogowego dla danego pomieszczenia

CT1 —projektowany pion ciepła technologicznego

1,50 22KV/900 1200 mm —grzejniki płytowe z nastawą wstępną typ/wysokość długość

0.21_a 5,87 m² T 100 / 150 16x2.0 61,1 m Do rozdz.: 0.22_a
—numer pomieszczenia_oznaczenie kolejnej pętli
—pow. grzejna; rozstaw rurek (strefa brzegowa/poza strefą)
—średnica rur pętli grzewczej i przyłącza
—długosc pętli

Zawór reg. 1,40 obr. DN25 —rozdzielacz ogrzewania podłogowego z zaworem regulacyjnym

				TM	MJCH	MK
REW.	DATA	OPIS		RYS.	SPR.	ZATW.

Projekt	Budowa przedszkola gminnego w Bobrowicach, gmina Sławno
Adres	76-100 Bobrowice, g. Sławno, dz. nr 242/2, obręb 0001 Bobrowice
Faza	PROJEKT WYKONAWCZY
Data	MAJ 2018
Nr. projektu	18001

INWESTOR
GMINA SŁAWNO
UL. M. C. SKŁODOWSKIEJ, 76-100 SŁAWNO

ch2 architekci
70 - 454 SZCZECIN
al.Papieża Jana Pawła II 29/7
tel. 091/4804/39 fax. 091/4804/40
biuro@ch2architekci.pl

NAAN ARCHITEKCI
biuro@naanarchitekci.com

NAZWA RYSUNKU
RZUT PARTERU - INSTALACJA C.O.

Projektant:	Opracowanie:	Sprawdzający:
inż. Michał Słobodzian upr. ZAP/0240/PWOS/09	mgr inż. Magdalena Kloda	mgr inż. Piotr Kaczorkiewicz upr. ZAP/0108/PWOS/10

Branża	Format	Skala	Nr rysunku	Rewizja
SANITARNA	297X550	1:100	S6	-