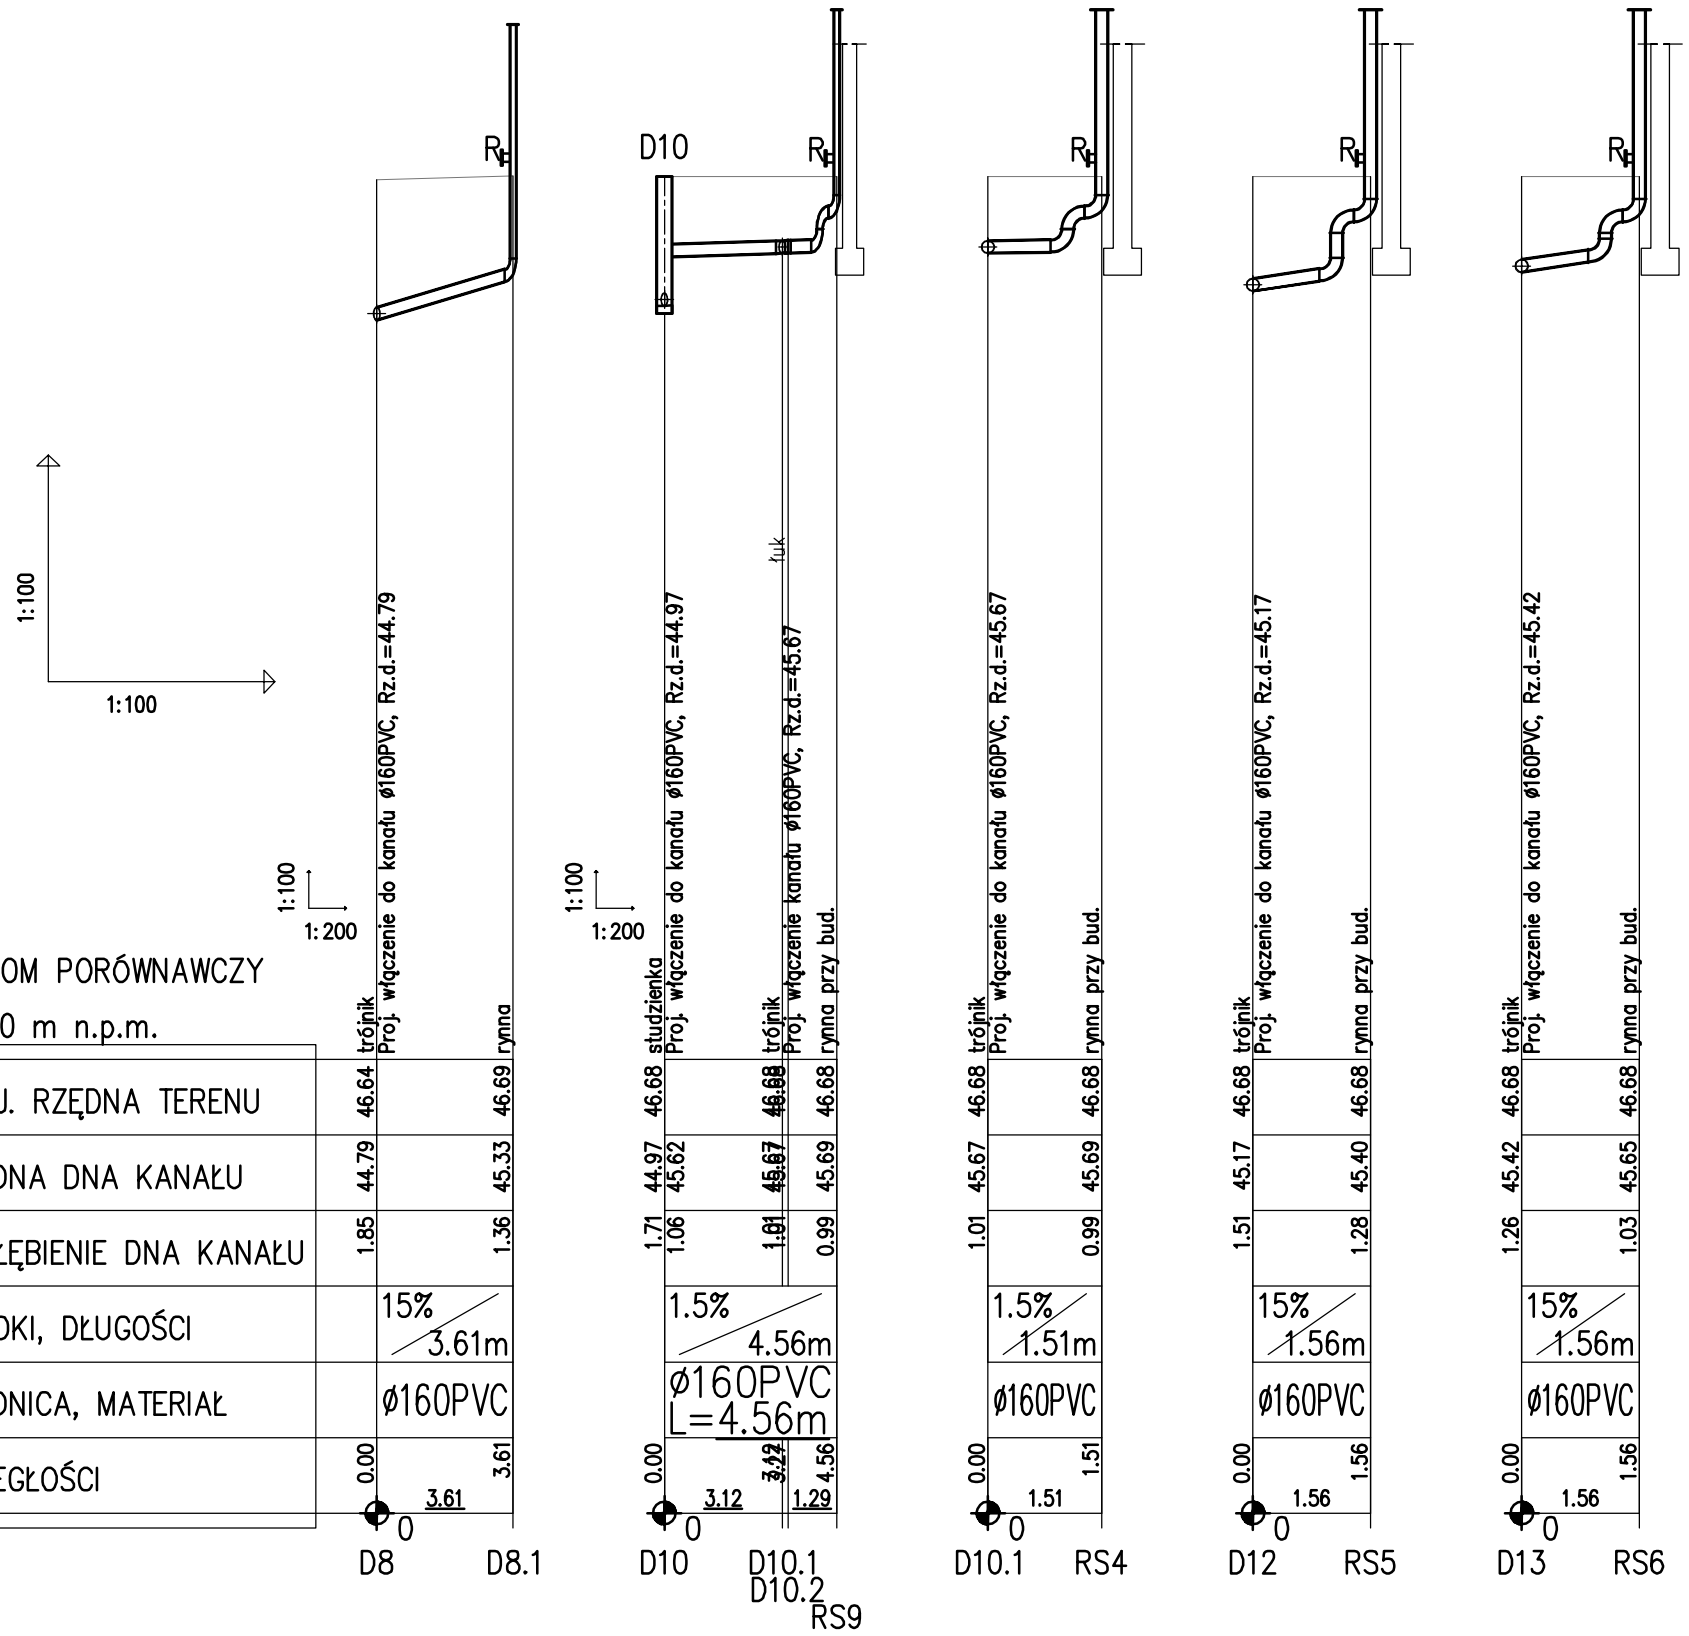

UWAGI:

Przy podejściach pod rury spustowe należy stosować dwa kolana 45°

REW.	DATA	OPIS	RYS.	SPR.	ZATW.
			TM	MJCH	MK

Projekt	Budowa przedszkola gminnego w Bobrowicach, gmina Sławno
Adres	76-100 Bobrowice, g. Sławno, dz. nr 242/2, obręb 0001 Bobrowice
Faza	PROJEKT WYKONAWCZY
Data	MAJ 2018
Nr. projektu	18001

INWESTOR

GMINA SŁAWNO
UL. M. C. SKŁODOWSKIEJ, 76–100 SŁAWNO

ch2 architekci
70 - 454 SZCZECIN
al.Papieża Jana Pawła II 28/7
tel. 0914240438 fax. 0914240440
biuro@ch2architekci.pl

NAAN ARCHITEKCI
biuro@naanarchitekci.com

NAZWA RYSUNKU

PROFIL ZEWNĘTRZNEJ INSTALACJI KANALIZACJI DESZCZOWEJ

Projektant:	Opracowanie:	Sprawdzający:
inż. Michał Słobodzian upr. ZAP/0240/PWOS/09	mgr inż. Magdalena Kłoda	mgr inż. Piotr Kaczorkiewicz upr. ZAP/0106/PWOS/10

Branża	Format	Skala	Nr rysunku	Rewizja
SANITARNA	297X420	1:100/100	S12	–