L.p.	Opis
1	Wodomierz DN25 na cele instalacji bytowo-gospodarczej
2	Wodomierz DN32 na cele wew. instalacji p.poż.
3	Wodomierz DN25 na cele zew. instalacji do podlewania zieleni
4	Łącznik wodomierzowy kompensacyjny
5	Antyskażeniowy zawór zwrotny gwintowany typu EA DN 32
6	Antyskażeniowy zawór zwrotny gwintowany typu EA DN 40
7	Zawór ze spustem DN32
8	Zawór ze spustem DN40
9	Redukcja DN32/DN25
10	Redukcja DN40/DN32
11	Mufa elektrooporowa Dy32 do rur PE
12	Mufa elektrooporowa Dy40 do rur PE
13	Mufa elektrooporowa DN32
14	Mufa elektrooporowa DN40
15	Zawór odcinający DN32
16	Zawór odcinający DN40
17	Adapter Dy32/25 do muf elektrooporowych z gwintem zewnętrznym DN32
18	Adapter Dy40/32 do muf elektrooporowych z gwintem zewnętrznym DN40

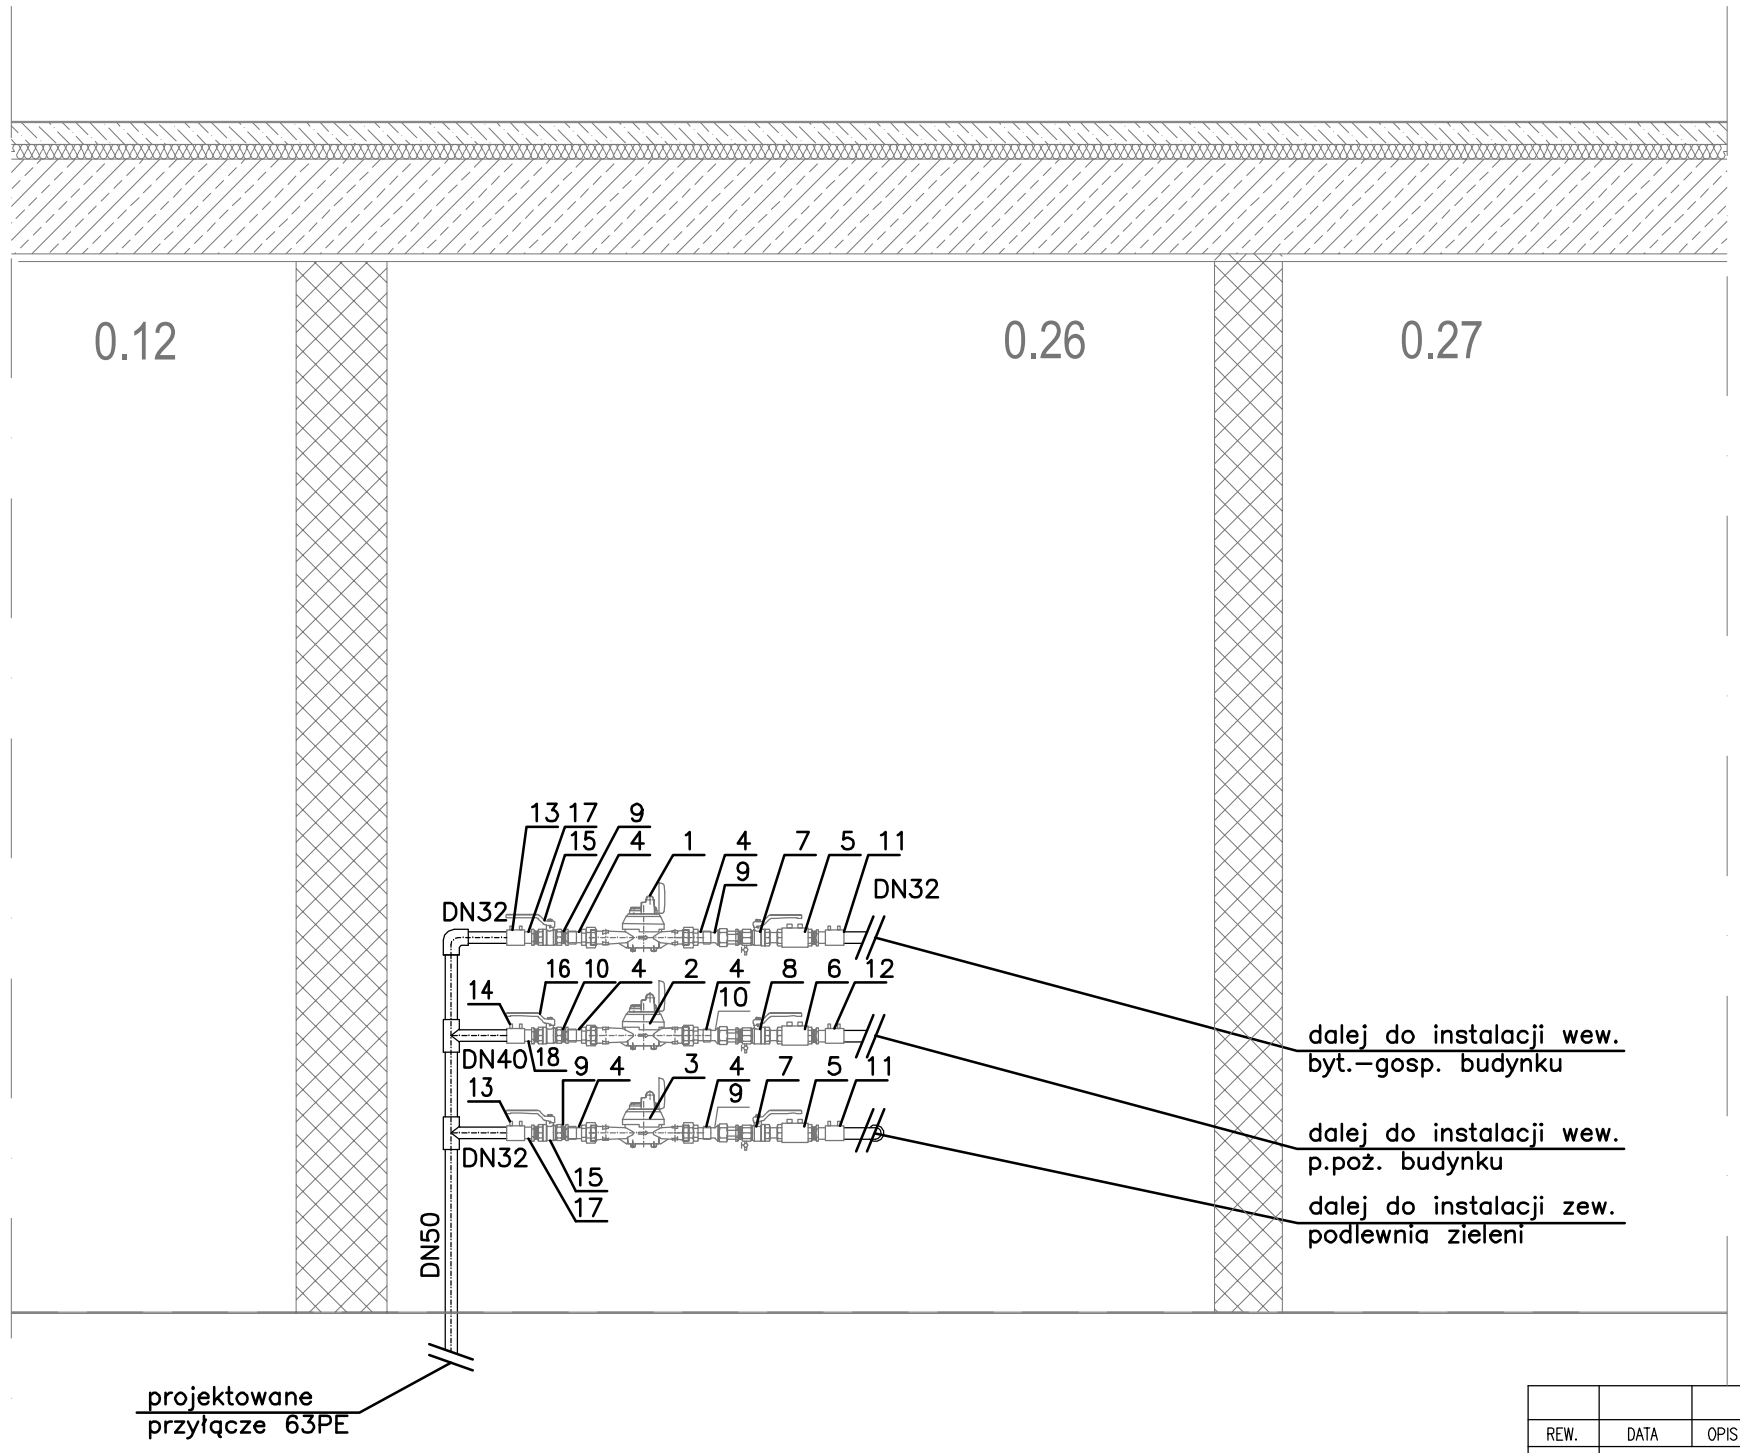

			TM	MJCH	MK
REW.	DATA	OPIS	RYS.	SPR.	ZATW.

Projekt: **Budowa przedszkola gminnego w Bobrowicach, gmina Sławno**

Adres: **76-100 Bobrowice, g. Sławno, dz. nr 242/2, obręb 0001 Bobrowice**

Faza: PROJEKT WYKONAWCZY | Data: MAJ 2018 | Nr. projektu: 18001

INWESTOR

GMINA SŁAWNO
UL. M. C. SKŁODOWSKIEJ, 76–100 SŁAWNO

ch2 architekci
70 - 454 SZCZECIN
al.Papieża Jana Pawła II 28/7
tel. 0914240430 fax. 0914240440
biuro@ch2architekci.pl

NAAN ARCHITEKCI
biuro@naanarchitekci.com

NAZWA RYSUNKU

SCHEMAT MONTAŻU WODOMIERZY – PRZEKRÓJ

Projektant:	Opracowanie:	Sprawdzający:
inż. Michał Słobodzian upr. ZAP/0240/PWOS/09	mgr inż. Magdalena Kloda	mgr inż. Piotr Kaczorkiewicz upr. ZAP/0106/PWOS/10

Branża	Format	Skala	Nr rysunku	Rewizja
SANITARNA	297X420	1:20	S5	–